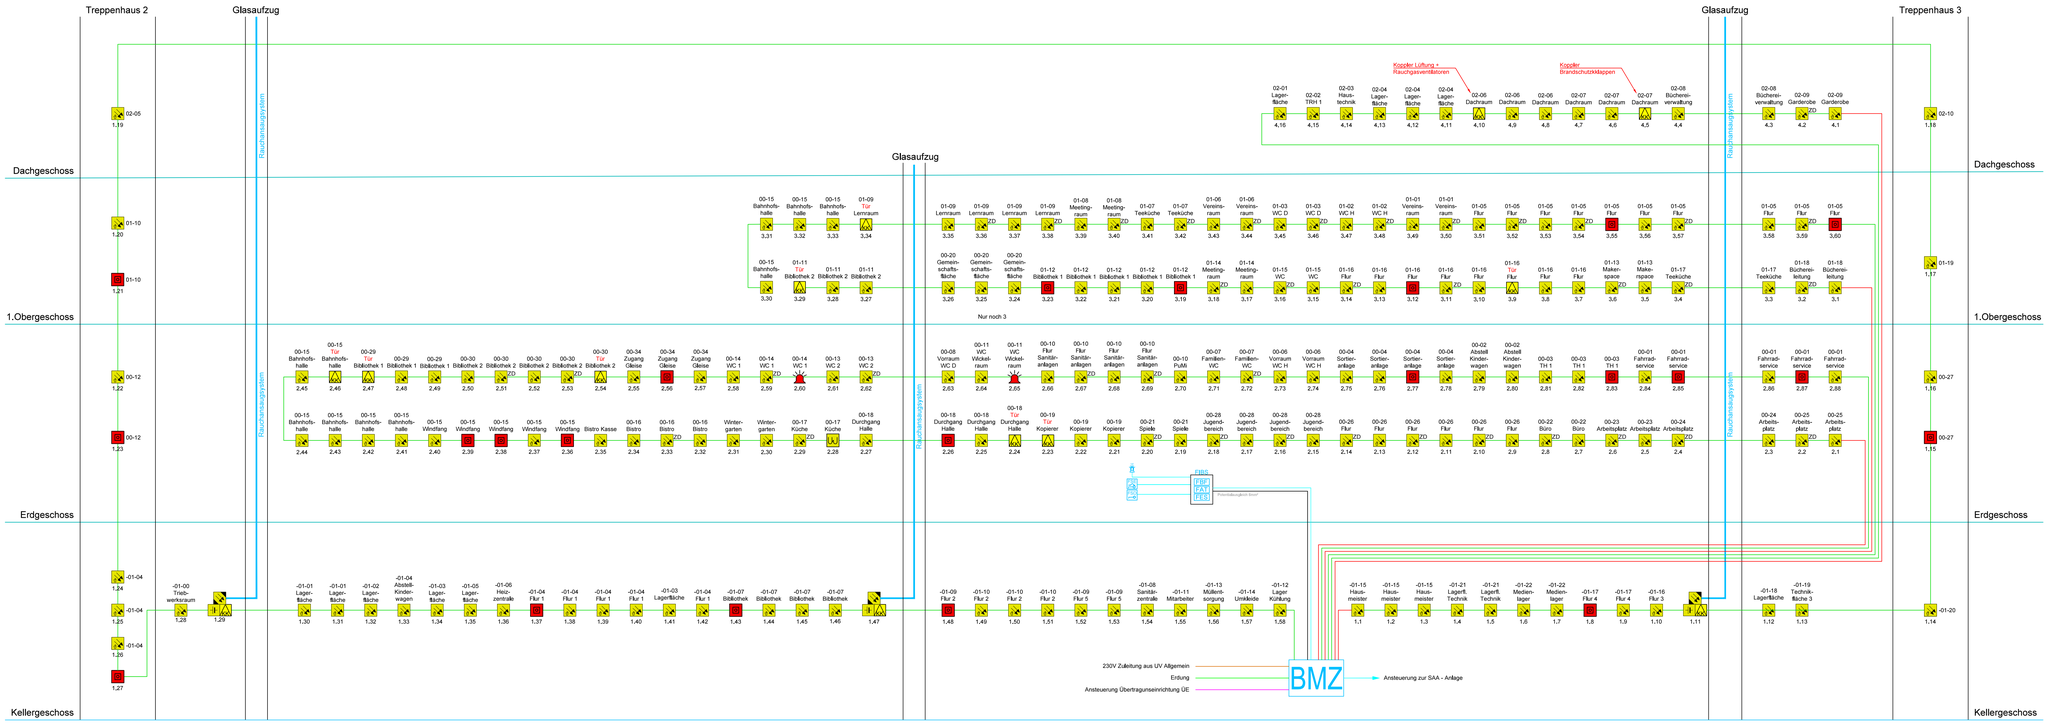

Legende

- Technische Anlagen -

Brandmeldeanlage

BMZ	Brandmeldezentrale
FSE	Freischalteelement
FSD	Feuerwehrschlüsseldepot
	Blitzleuchte (ROT)
FIBS	Feuerwehr-Informations-und Bedienysystem
FBF	Feuerwehr-Bedienfeld
FAT	Feuerwehr-Anzeigetableau
FES	Feuerwehr-Einsprechstelle
	Brandmeldekabel J-H(ST)H 2x2x0,8
	Funktionserhalt Brandmeldekabel JE-H(ST)H 2x2x0,8
	Funktionserhalt Brandmeldekabel JE-H(ST)H 10x2x0,8
	230V Zuleitung aus UV Allgemein NYM-I-3x1,5 mm²
	Erdung NYM-I-1x6mm²
	Ansteuerung Übertragunseinrichtung ÜE JE-H(ST)H10x2x0,8
	Alarmierungskoppler
	Mehrkriterienmelder
	RAS Melder
	Wärmemelder
	Netzteil mit Batterie
	Druckknopfmelder
	Akustischer Alarmgeber

Index

Index	Datum	Ges.	Änderung
01	16.01.2026	V.Kondritz	Anpassung an die LV-Erstellung

Projektnummer	LPH	Gewerk	Planart	Ebene	Bauabschnitt	Planinhalt	Index	Status
TE230068	_ 5 _	ELT	_ ÜB	_ XX	_ 000	_ BMA	_ 01	_ F

Basispläne:

Übersicht:

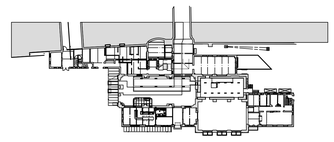

OKFFB = ±0,00 = ___m ü.NHN
Rückstauebene = ___m ü.NHN

Bauvorhaben: Umbau Bahnhofsgebäude Löhne zum Dritten Ort
Bünder Straße 7
32584 Löhne

Bauherr: Stadt Löhne
Oeynhausener Straße 41
32584 Löhne

Architekt:

Fachplaner:

Projekt Nr.	TE230068	Leistungsphase	Entwurf
Maßstab	%	Planart	Übersicht
Blattgröße		Etage/Ebene	Geschossübergreifend
Gezeichnet	25.09.2025 V.Kondritz	Bauteil	Übersicht
Geprüft	25.09.2025 C. Hülsmann	Gewerk	Elektrotechnik Brandmeldeanlage

Datum / Name

Projektnummer	LPH	Gewerk	Planart	Ebene	Bauabschnitt	Planinhalt	Index	Status
TE230068	_ 5 _	ELT	_ ÜB	_ XX	_ 000	_ BMA	_ 01	_ F