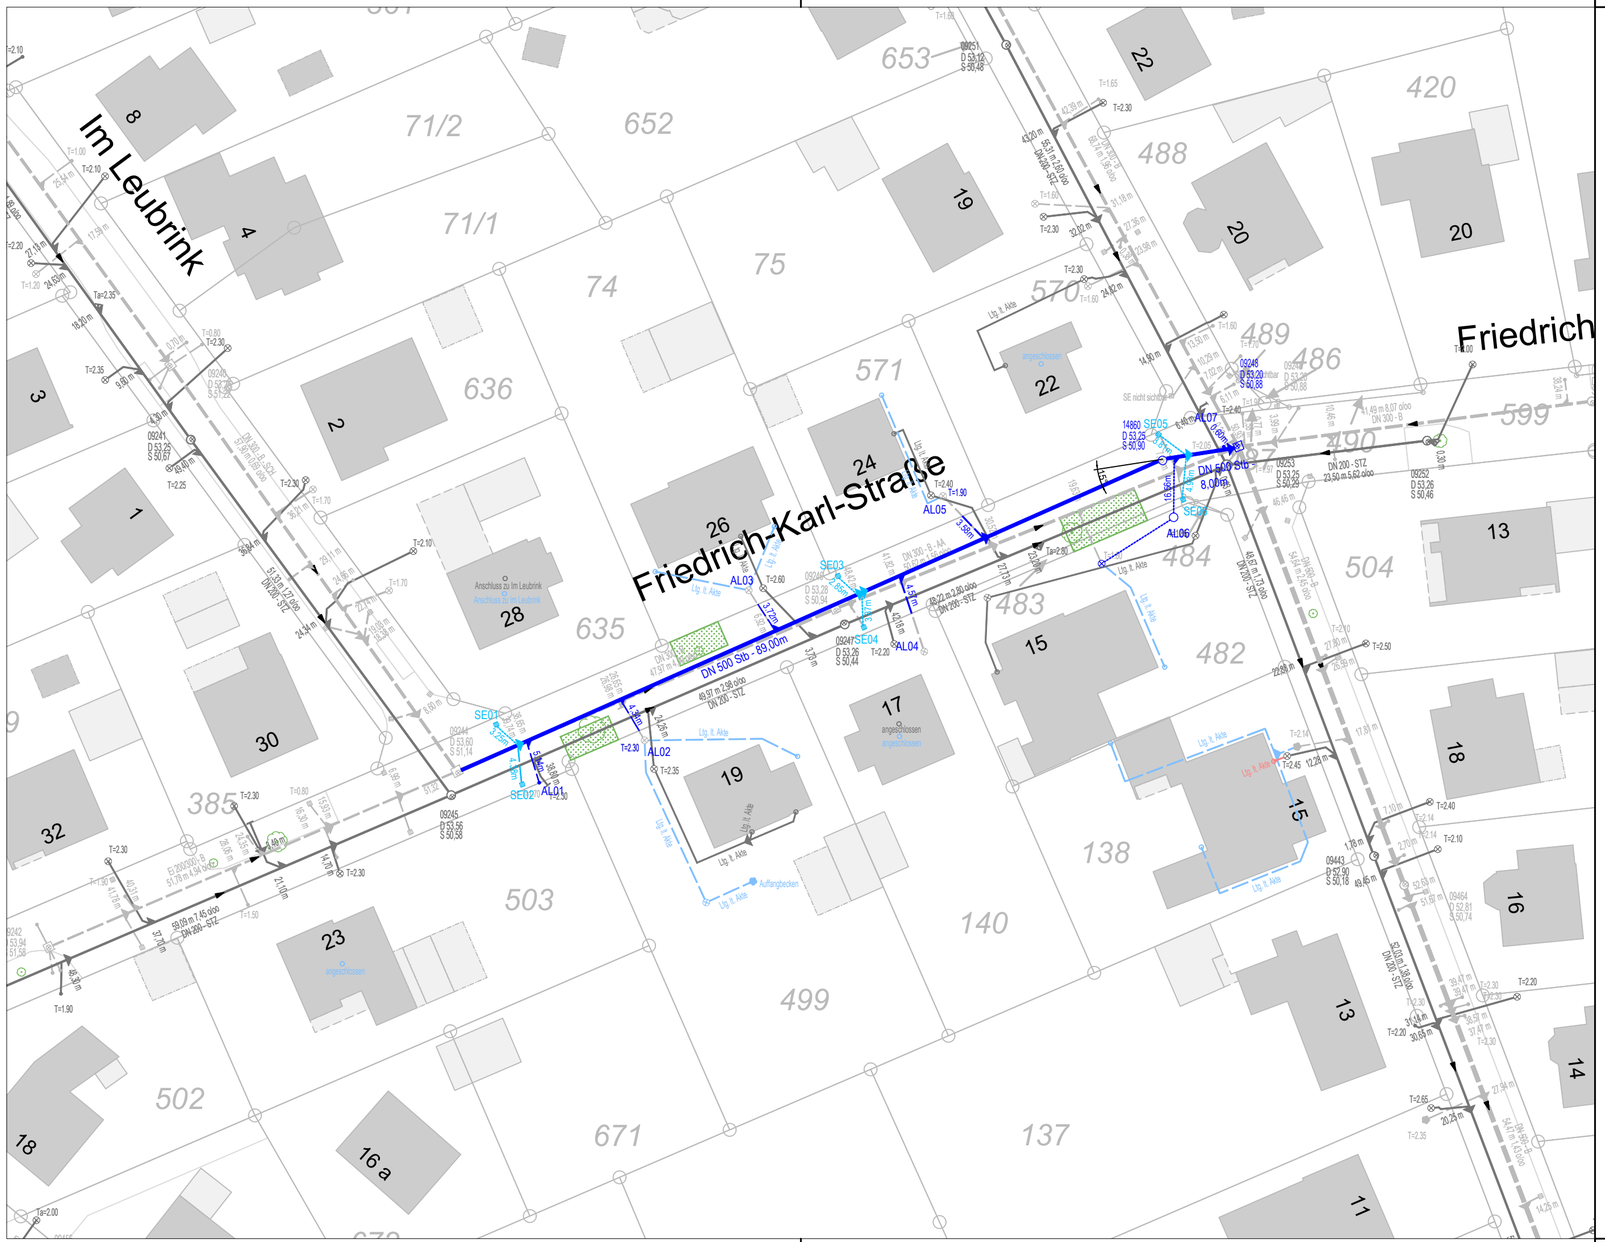

LEGENDE

Bestand

00123 D 90.01 S 87.10	Kanalschachtnummer Höhe d. Kanaldeckels ü. NN Höhe d. Schachtsohle ü. NN
300 B - 48.50m - 5.75 ‰	vorh. Regenwasserhaltung mit Angabe von Durchmesser Material, Haltungslänge, Gefälle und Fließrichtung
200 Stz - 50.76m - 6.95 ‰	vorh. Schmutzwasserhaltung mit Angabe von Durchmesser, Material, Haltungslänge, Gefälle und Fließrichtung

Ei 300/600	Abmessungen von Ei-Profilen	×	Verbindung, Beginn, Ende oder Krümmung von Kanälen ohne Bauwerk
●	Schacht, überdeckt	/	Nennweiten- oder Materialänderung
	Schacht, Lage unbekannt		Schieber
	Schacht überdeckt, Lage unbekannt		Spülanschluss
	Schacht ohne Anbindung ans Netz		Zu- oder Auslauf
	Absturzschacht		Einleitung in offenen Wasserlauf
	Pumpwerk		Einleitung in verrohrten Wasserlauf
	Schieberschacht	3.41	Einleitungsbezeichnung
	Entlüftungschacht		Straßenablauf
M	Schacht für Messvorrichtung		Bergroste
	Regenversickerungsanlage	1.4	Stutzen / Abwzweig seitlich mit Stationierung gegen Fließrichtung
	Ende verschlossen	0.2	Stutzen / Abzweig oben oder unten mit Stationierung gegen Fließrichtung
	Ende verschlossen, Lage ungenau		

Die Höhen der geplanten Kanäle und Leitungen sind vor Baubeginn eigenverantwortlich zu prüfen!
Die Lage der Hausanschlüsse und aller Abzweige ist vor der Herstellung mit der Bauleitung abzustimmen!
Darstellung der Versorgungsleitungen unverbindlich zur Übersicht!
Geodatengrundlage: Land NRW / Kreis Herford

N

STADTWERKELÖHNE
Stark durch Nähe.

Geschäftsbereich 4
Stadtentwässerung
Sonnenbrink 2-4
32584 Löhne

VORABZUG

Bauvorhaben:

Friedrich-Karl-Straße

Maßnahme:Erneuerung Regenwasserkanal

Lageplan Ausführung		M 1:500	Blatt
geplant:	01.09.2025	R. Schade	Löhne, den
geprüft:			
geplottet:	22.07.2026	H. Kiso	i. A.

R:\Abwasser_PROJEKTE\Kanalbau\Friedrich-Karl-Straße\Pläne\Entwurf\Friedrich-Karl-Straße.dwg