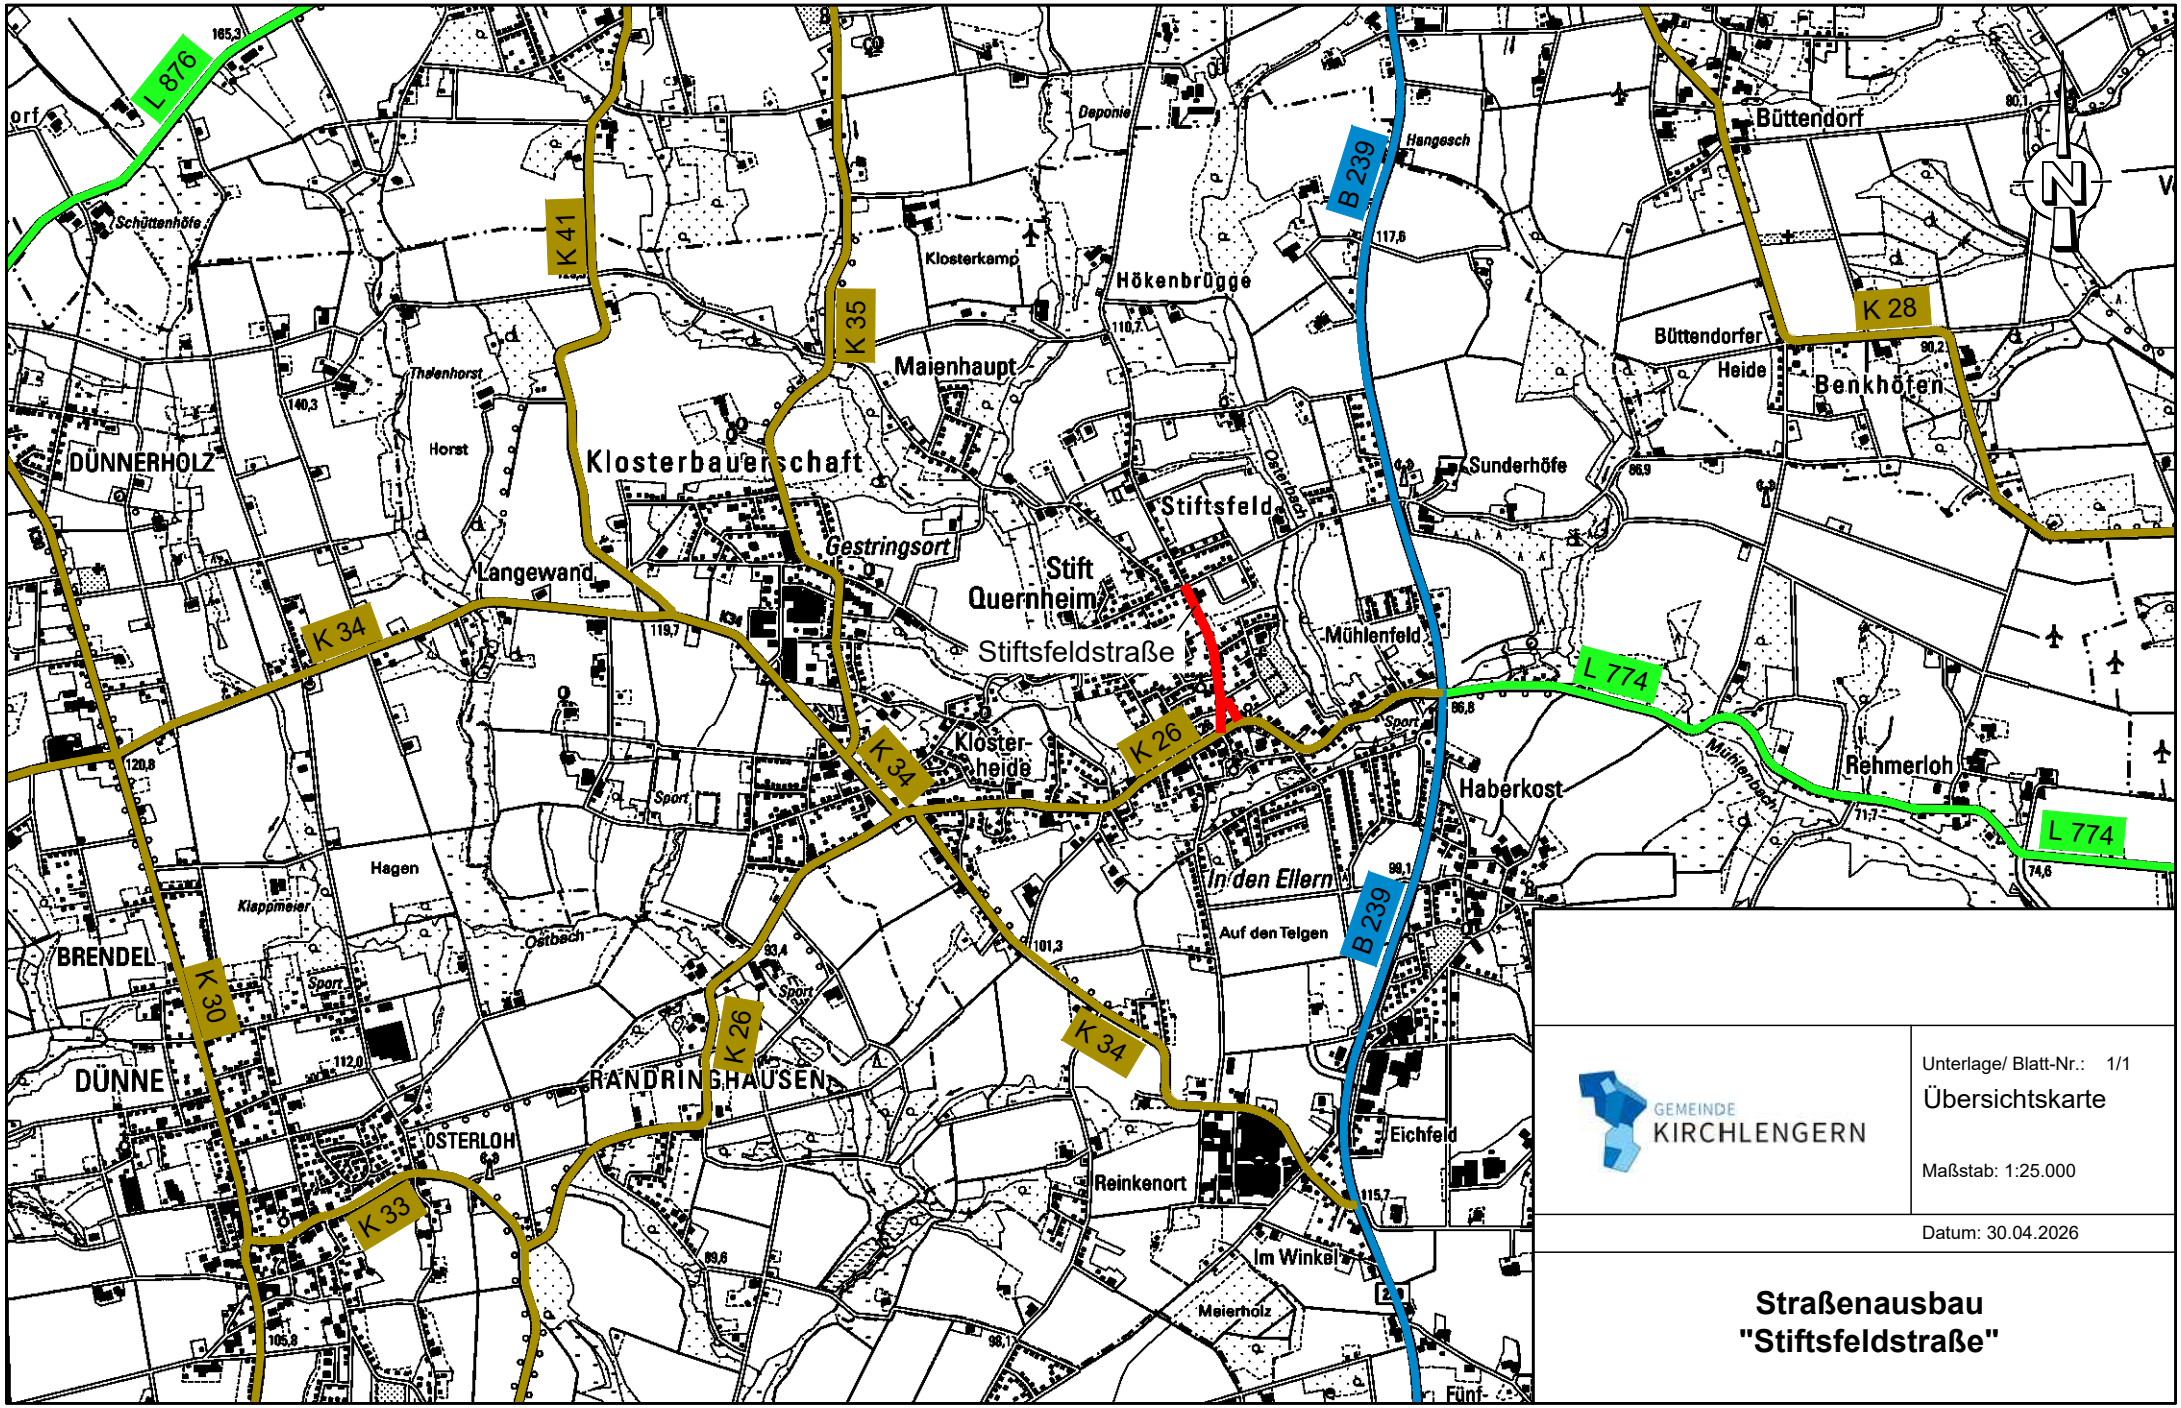

GEMEINDE KIRCHLENGERN

Unterlage/ Blatt-Nr.: 1/1

Übersichtskarte

Maßstab: 1:25.000

Datum: 30.04.2026

Straßenausbau "Stiftsfeldstraße"