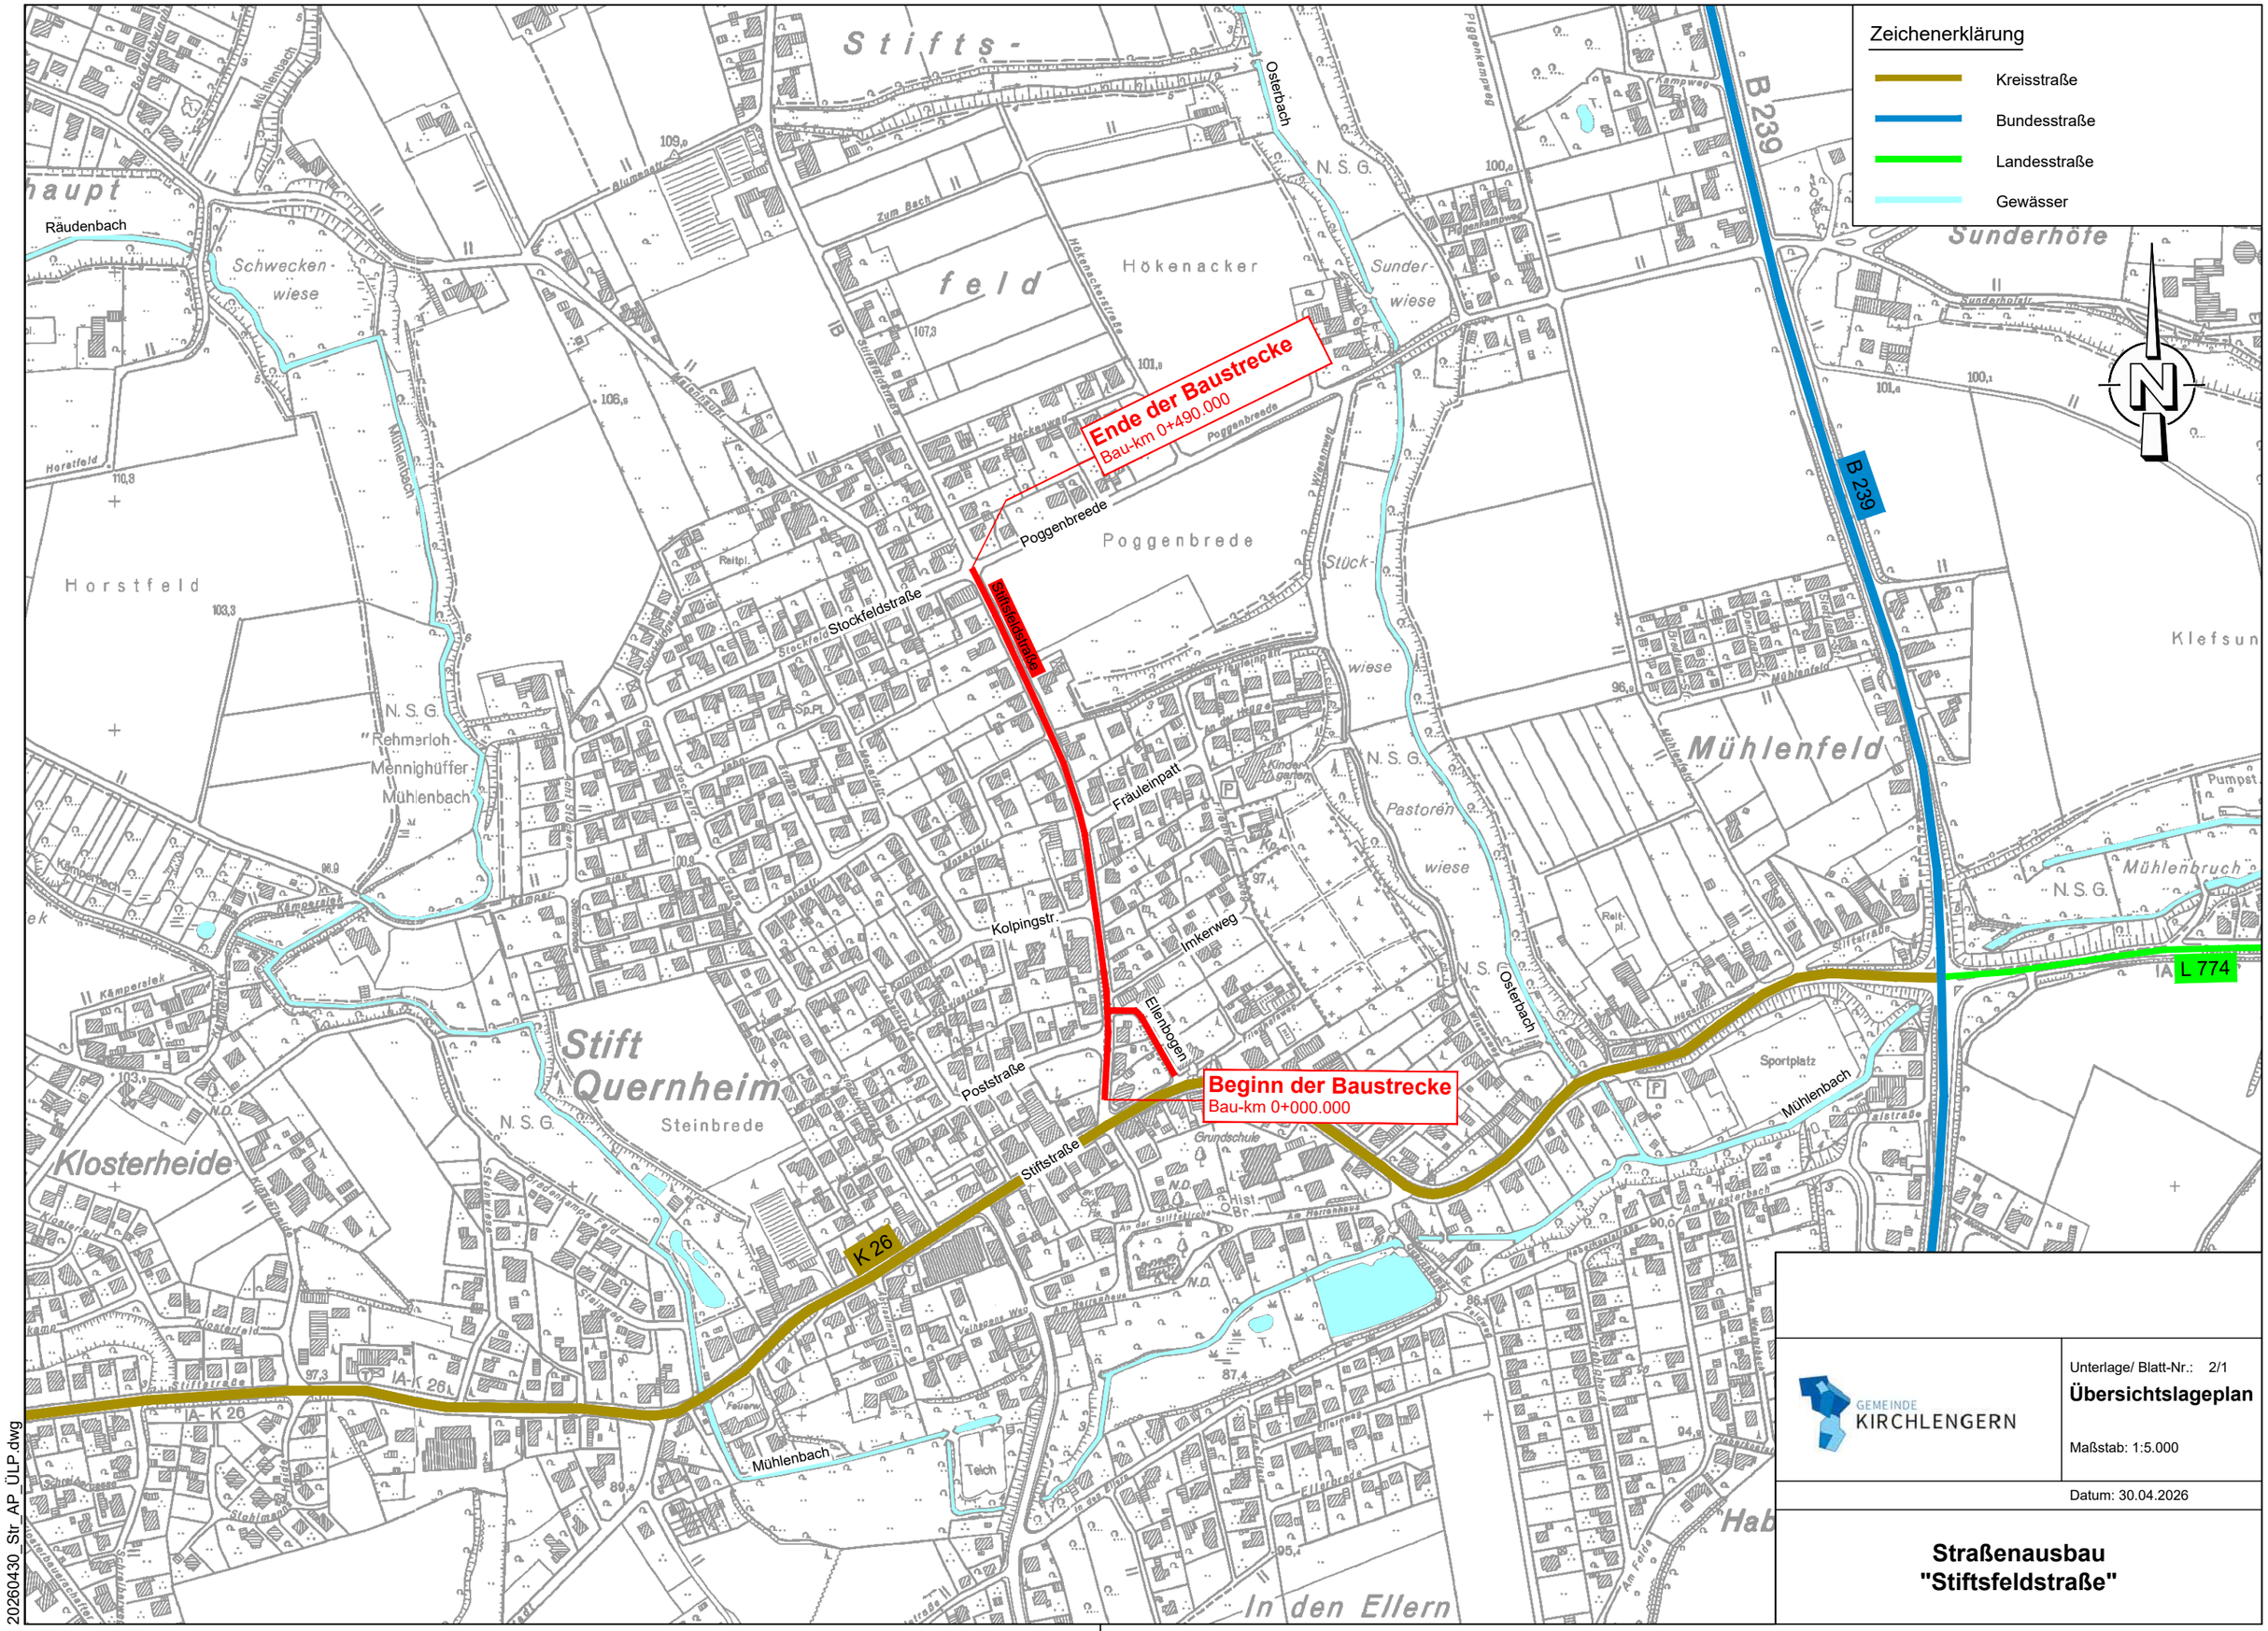

GEMEINDE KIRCHLENGERN

Unterlage/ Blatt-Nr.: 2/1

Übersichtslageplan

Maßstab: 1:5.000

Datum: 30.04.2026

Straßenausbau "Stiftsfeldstraße"

20260430_Str_AP_ÜLP.dwg

420.00 x 297.00