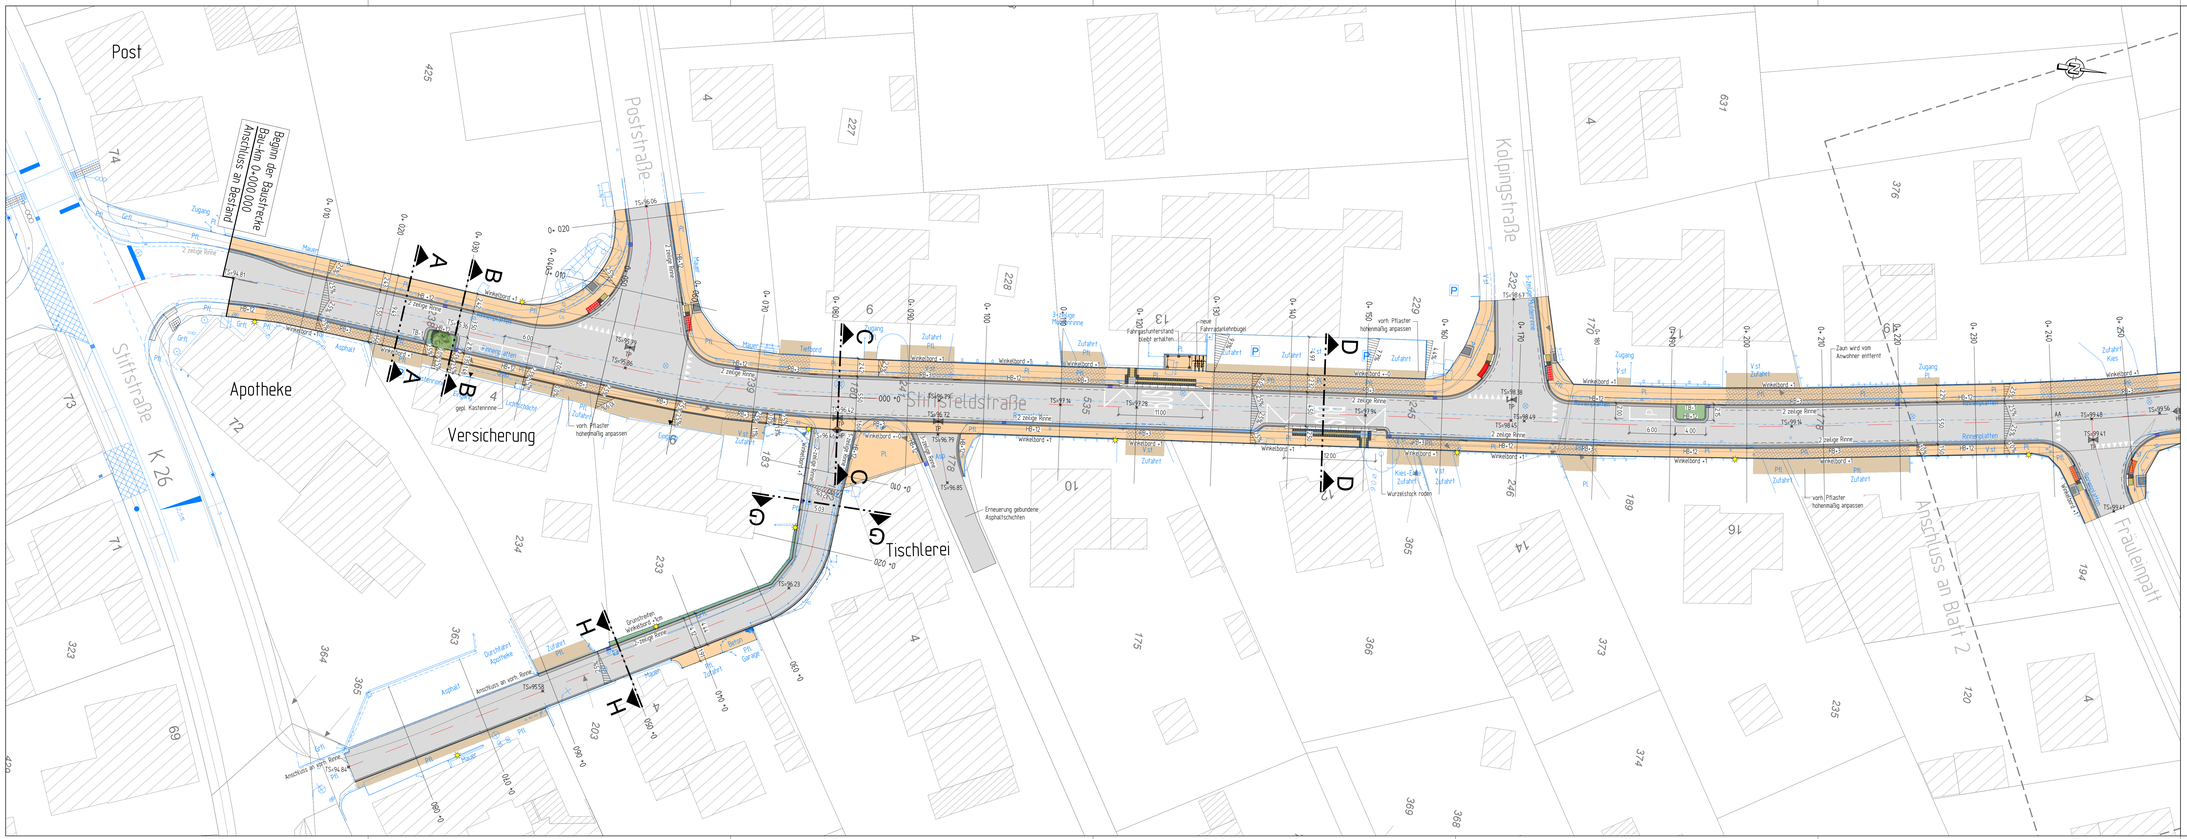

Zeichenerklärung

Planung

- Fahrbahn
- Rinne
- Gehweg / Zufahrt Pflaster
- Grünbeet
- vorh. Pflaster höhenmäßig anpassen

Taktiles Leitsystem:

- Sperrfeld: Rippenplatten 30/30/8 cm, Farbe weiß
- Richtungsfeld: Rippenplatten 30/30/8 cm, Farbe weiß
- Auffindestreifen: Noppenplatten, Diagonale Anordnung, 32 Noppen 30/30/8 cm, Farbe weiß
- Begleitstreifen, Farbe Anthrazit

- Hochpunkt / Tiefpunkt
- Achse
- Katasterinformation
- Bestand
- Querneigung
- gepl. Straßenablauf
- gepl. Straßenbeleuchtung
- gepl. Baum

1 | 2

Bearb.	11.06.2026	Res
Gez.	11.06.2026	Köp
Gepr.		
Proj.-Nr.:	25721	

NUR ZUR KALKULATION

Nr.	Art der Änderung	Datum	Zeichen

Ausführungsplanung

GEMEINDE KIRCHLENGERN

Unterlage/ Blatt-Nr.: 3/1

Lageplan Verkehrsanlagen

Maßstab: 1: 250

Straßenausbau "Stiftsfeldstraße"

aufgestellt:	bearbeitet:
Kirchlengern, den 11.06.2026	Enger, den 11.06.2026

20260609_Str_AP_LP_ohne Logo.dwg

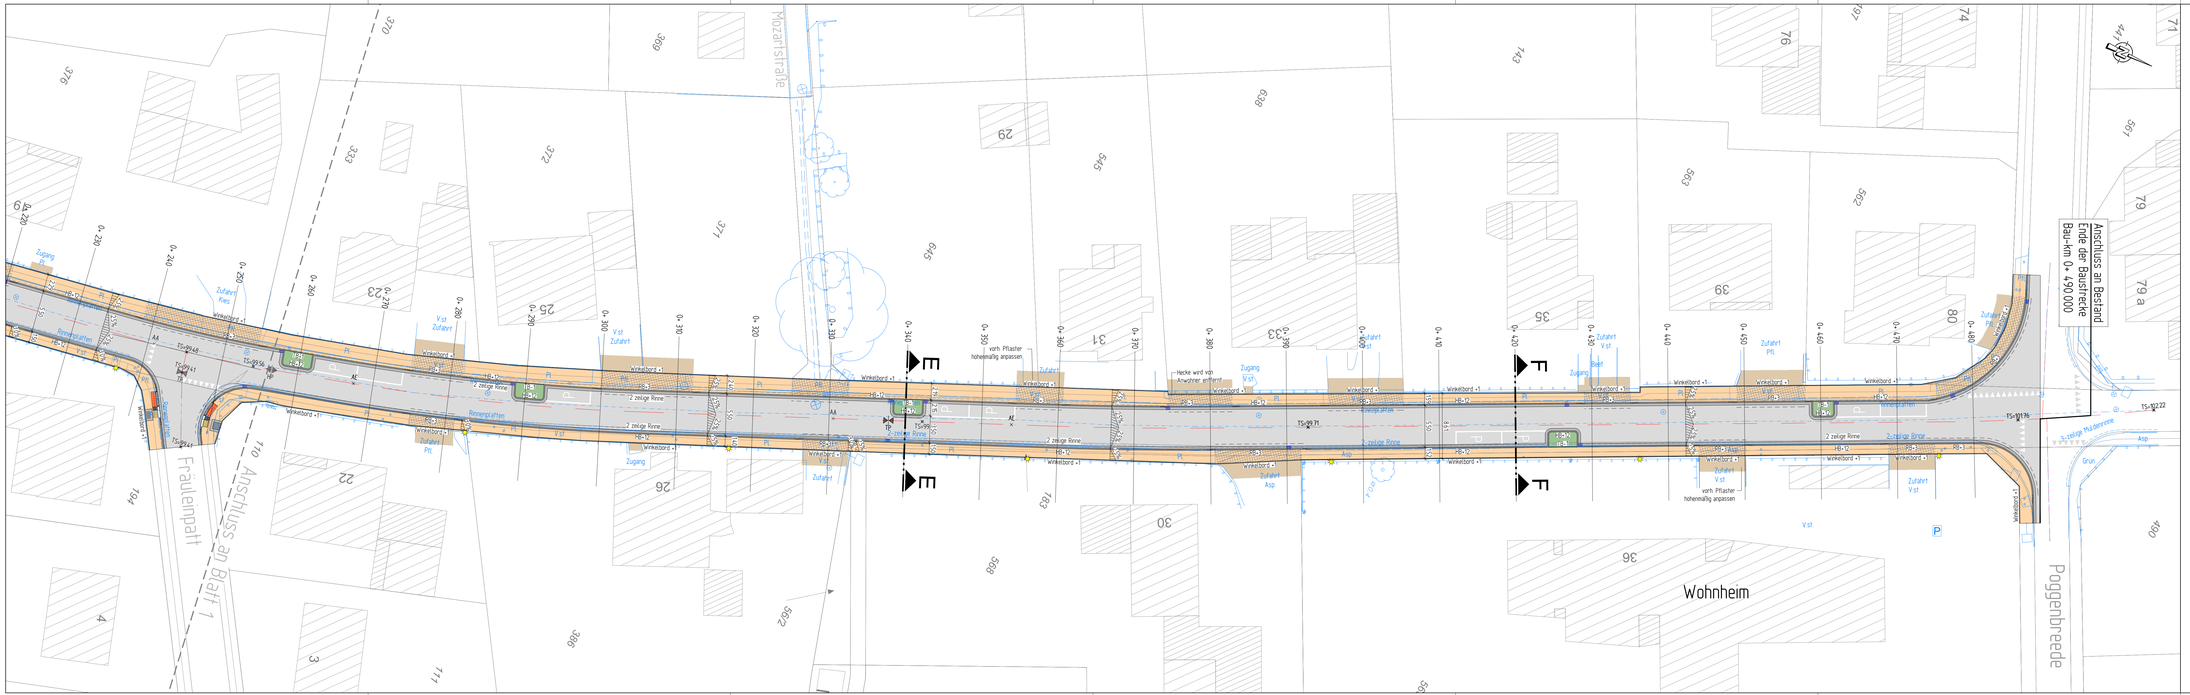

Zeichenerklärung

Planung

- Fahrbahn
- Rinne
- Gehweg / Zufahrt Pflaster
- Grünbeet
- vorh. Pflaster höhenmäßig anpassen
- Hochpunkt / Tiefpunkt
- Achse
- Katasterinformation
- Bestand
- Querneigung
- gepl. Straßenablauf
- gepl. Straßenbeleuchtung

Taktiles Leitsystem:

- Sperrfeld: Rippenplatten 30/30/8 cm, Farbe weiß
- Richtungsfeld: Rippenplatten 30/30/8 cm, Farbe weiß
- Aufmerksamkeitsfeld: Noppenplatten, Diagonale Anordnung, 32 Noppen 30/30/8 cm, Farbe weiß
- Begleitstreifen, Farbe Anthrazit

1 | 2

Bearb.	11.06.2026	Res
Gez.	11.06.2026	Klp
Gepr.		
Proj.-Nr.:	25721	

Nr.	Art der Änderung	Datum	Zeichen

NUR ZUR KALKULATION

Ausführungsplanung

GEMEINDE KIRCHLENGERN

Unterlage/ Blatt-Nr.: 3/1

Lageplan Verkehrsanlagen

Maßstab: 1: 250

Straßenausbau "Stiftsfeldstraße"

aufgestellt:	bearbeitet:
Kirchlengern, den 11.06.2026	Enger, den 11.06.2026

20260609_Str_AP_LP_ohne Logo.dwg