


Regelquerschnitt B-B

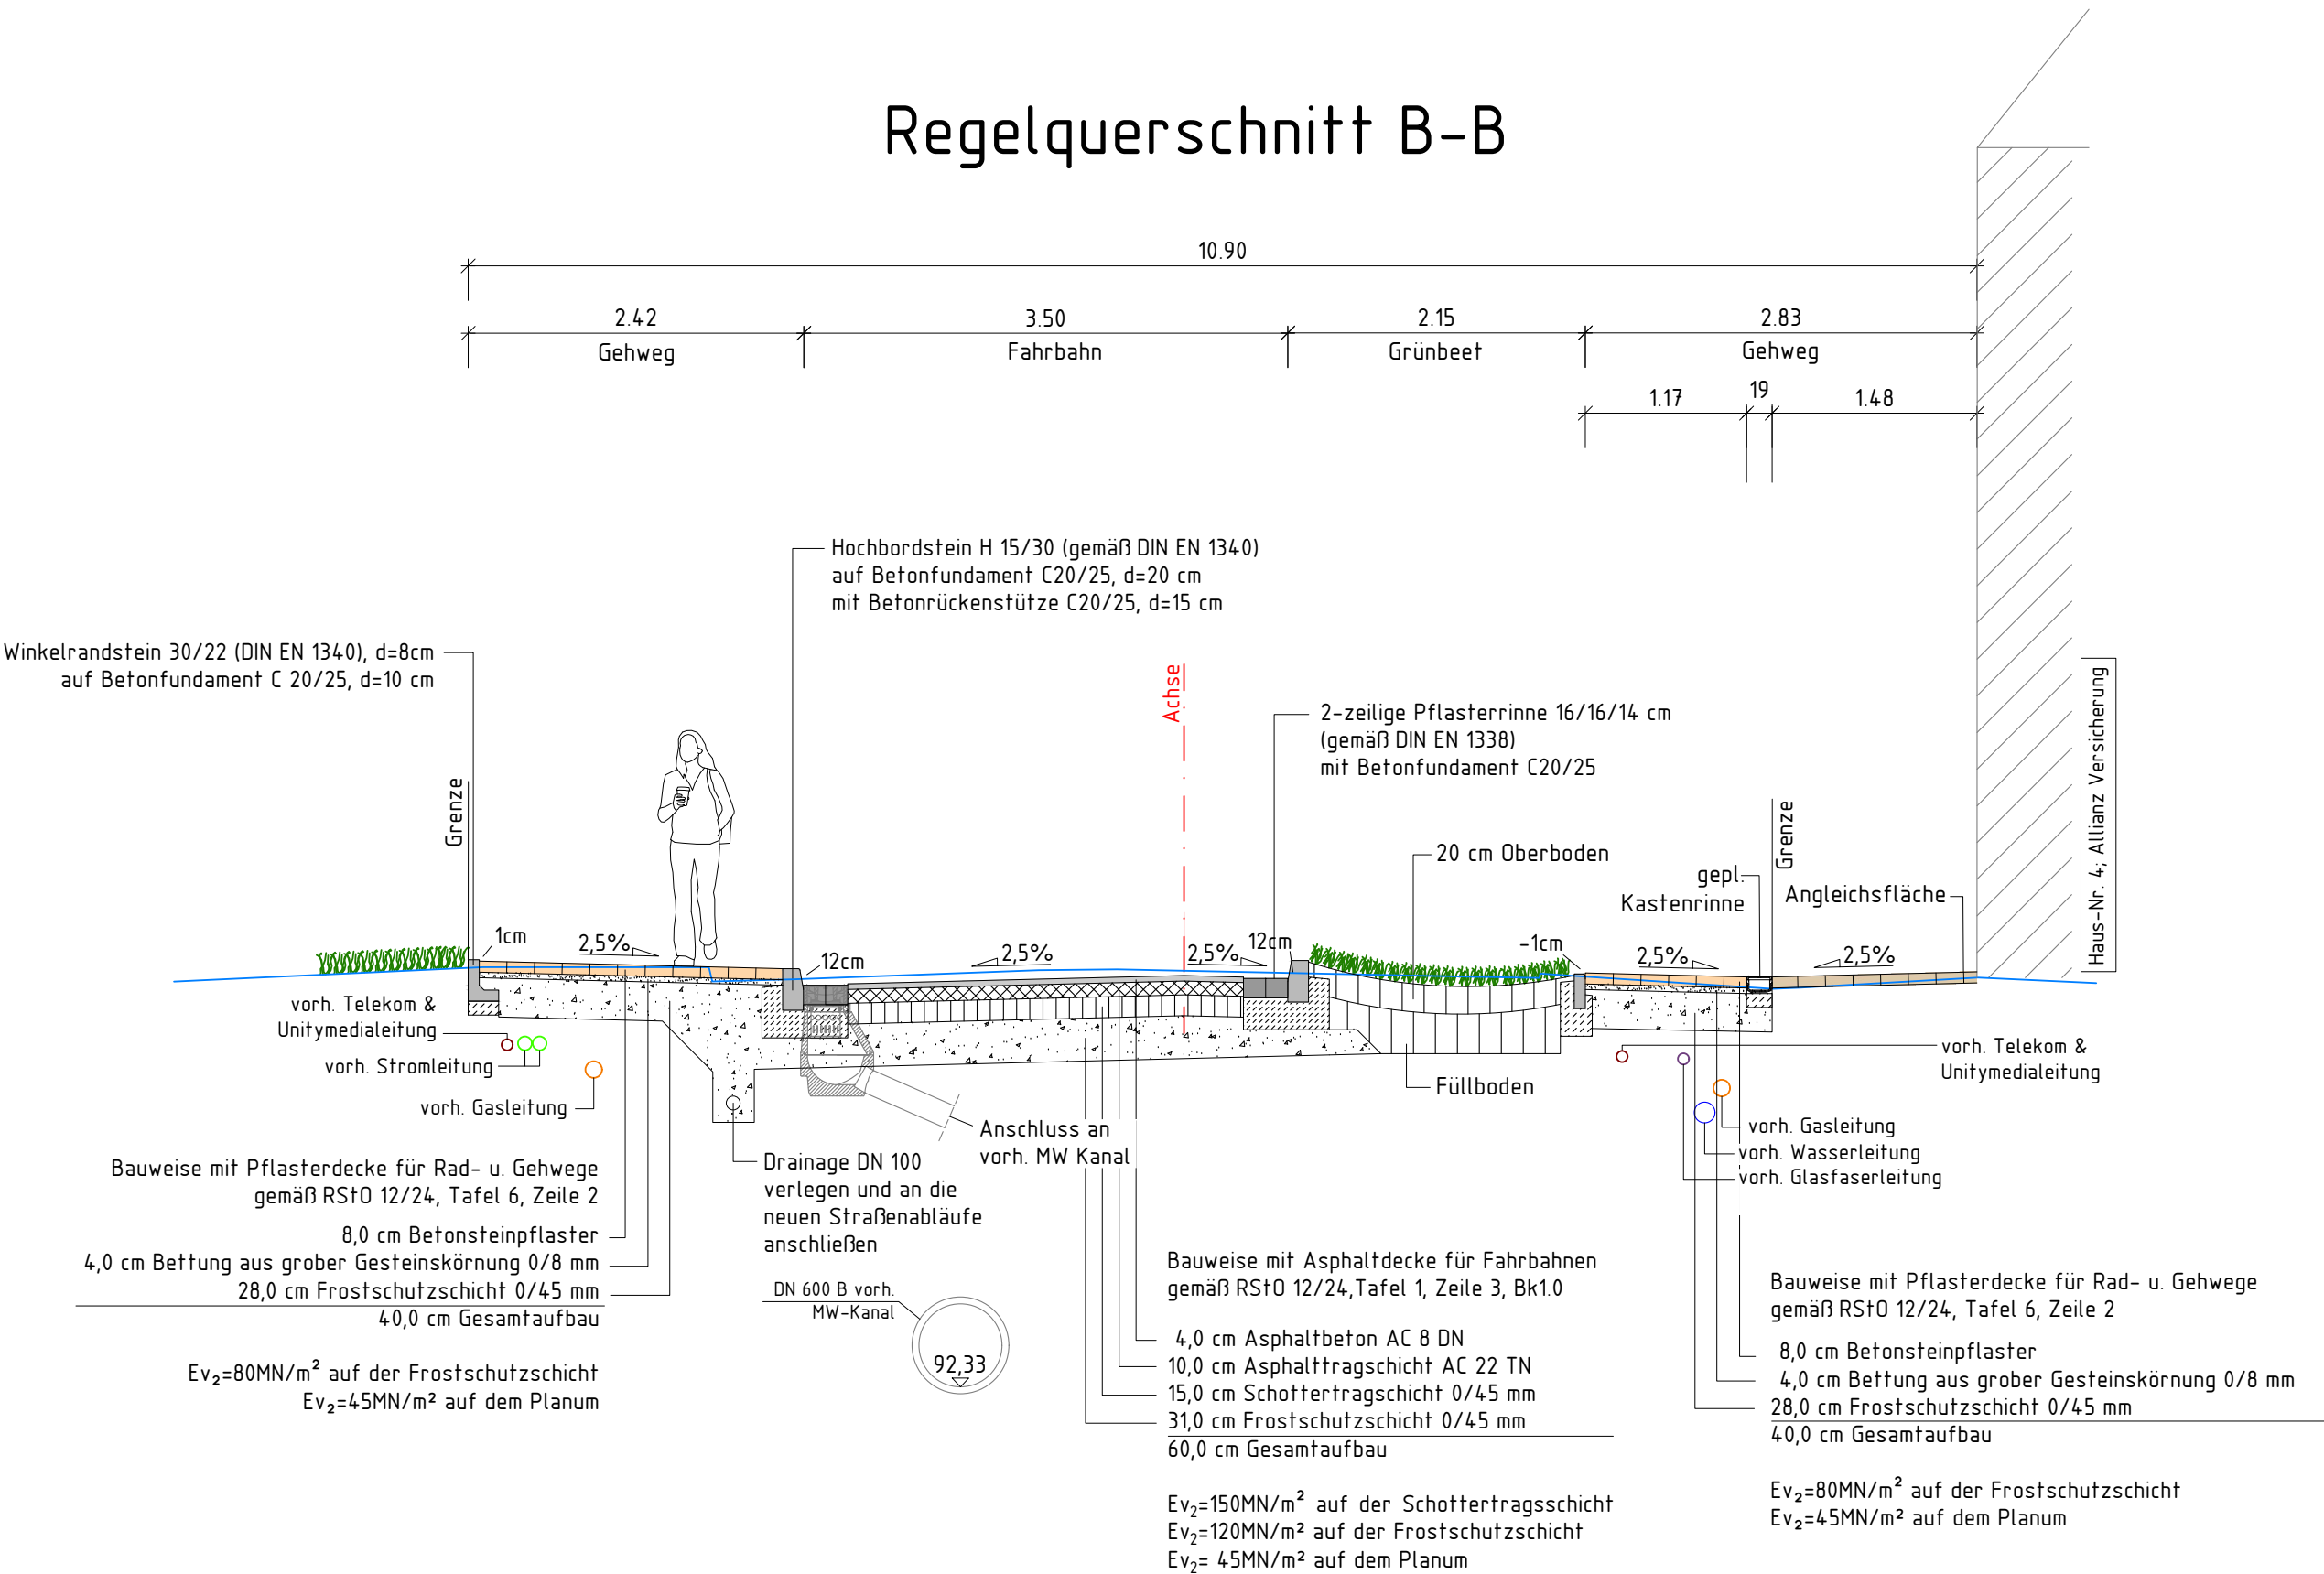

Die Angabe von Versorgungsleitungen sind nur nachrichtlich und unverbindlich.
Maßgebliche Angaben sind den Bestandsplänen der Versorger zu entnehmen.
Darstellung der Lage und Tiefenlage der Versorgungsleitungen sind unbekannt / teilweise überholt.

1	2	3	4	5	6	7	8
---	---	---	---	---	---	---	---

	Bearb.	30.04.2026	Res
	Gez.	30.04.2026	Köp
	Gepr.		
	Proj.-Nr.:	25721	

3	Wieder entfernen des Baumes im Grünbeet auf Höhe der Haus-Nr. 4.	28.10.2025	Köp
2	Einsetzen eines Baumes im Grünbeet auf Höhe der Haus-Nr. 4.	23.10.2025	Köp
1	Versetzung der gepl. Kastenrinne in der Nebenanlage	22.07.2025	Köp
Nr.	Art der Änderung	Datum	Zeichen

NUR ZUR KALKULATION
Ausführungsplanung



GEMEINDE
KIRCHLEGERN

Unterlage/ Blatt-Nr.: 4/2
Regelquerschnitt
B-B
Maßstab: 1:50

Straßenausbau "Stiftsfeldstraße"

aufgestellt:	bearbeitet:
Kirchlegern, den 30.04.2026	Enger, den 30.04.2026