


Regelquerschnitt C-C

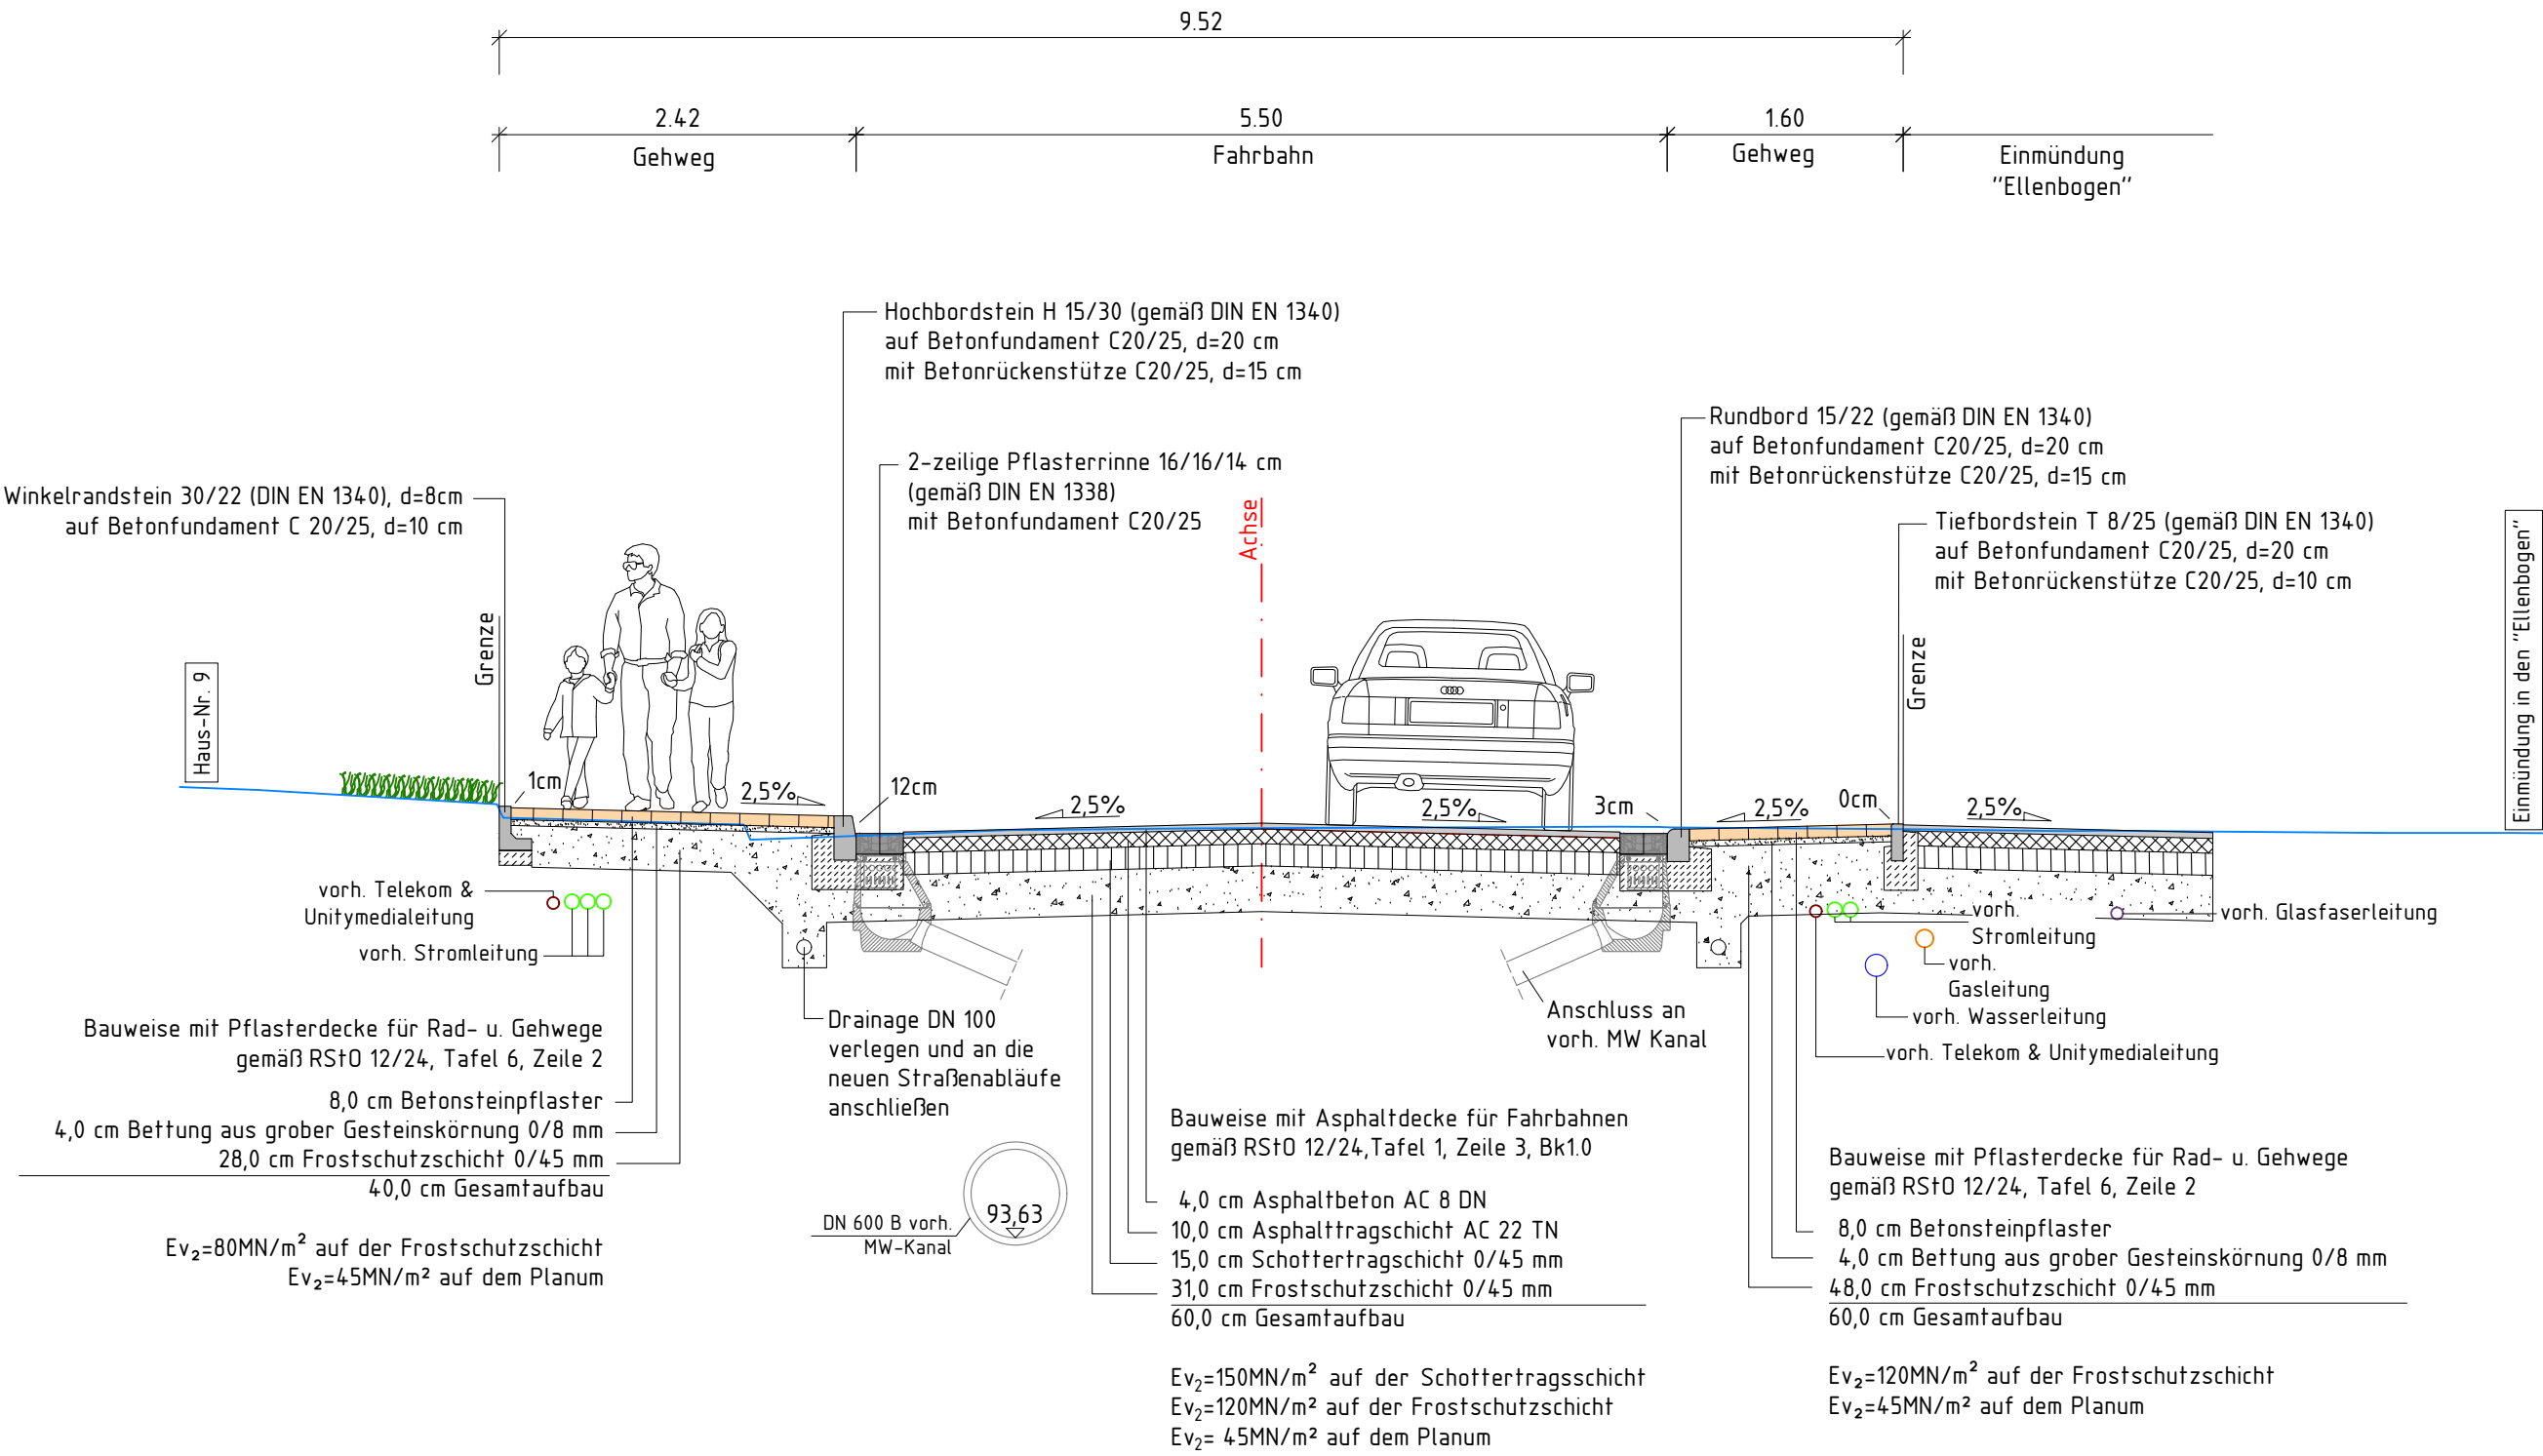

Zufahrten und Einmündungen:
- Hochbordanlage auf 3 cm absenken
- Gesamtaufbau auf 60 cm verstärken
- $E_{v2}=120\text{MN/m}^2$ auf der Frostschuttschicht

Die Angabe von Versorgungsleitungen sind nur nachrichtlich und unverbindlich.
Maßgebliche Angaben sind den Bestandsplänen der Versorger zu entnehmen.
Darstellung der Lage und Tiefenlage der Versorgungsleitungen sind unbekannt / teilweise überholt.

1	2	3	4	5	6	7	8
---	---	---	---	---	---	---	---

	Bearb.	30.04.2026	Res
	Gez.	30.04.2026	Köp
	Gepr.		
	Proj.-Nr.:	25721	

Nr.	Art der Änderung	Datum	Zeichen

NUR ZUR KALKULATION

Ausführungsplanung



Unterlage/ Blatt-Nr.: 4/3
Regelquerschnitt
C-C
Maßstab: 1:50

Straßenausbau
"Stiftsfeldstraße"

aufgestellt:	bearbeitet:
Kirchlengern, den 30.04.2026	Enger, den 30.04.2026