


Regelquerschnitt H-H

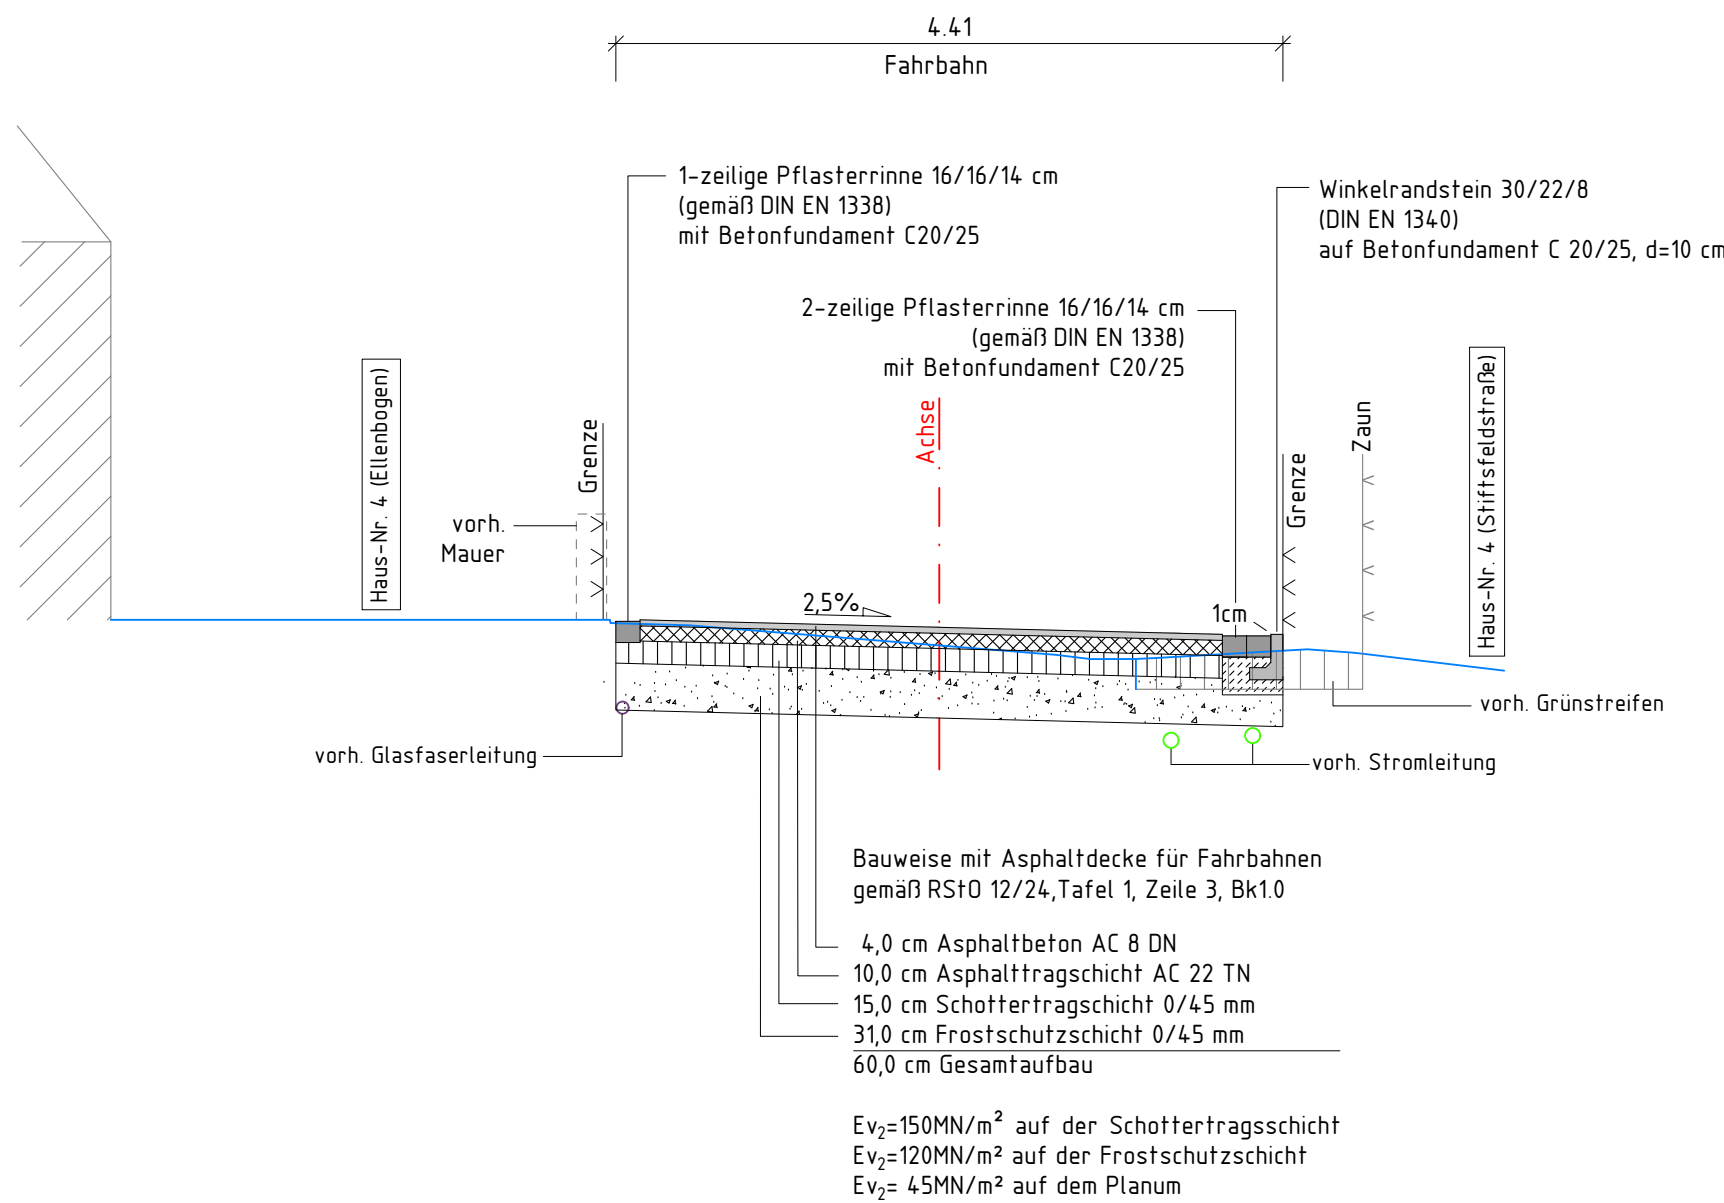

Die Angabe von Versorgungsleitungen sind nur nachrichtlich und unverbindlich.  
Maßgebliche Angaben sind den Bestandsplänen der Versorger zu entnehmen.  
Darstellung der Lage und Tiefenlage der Versorgungsleitungen sind unbekannt / teilweise überholt.

1	2	3	4	5	6	7	8
---	---	---	---	---	---	---	---

	Bearb.	30.04.2026	Res
	Gez.	30.04.2026	Köp
	Gepr.		
	Proj.-Nr.:	25721	

	NUR ZUR KALKULATION		
Nr.	Art der Änderung	Datum	Zeichen

Ausführungsplanung

 GEMEINDE KIRCHLENGERN		Unterlage/ Blatt-Nr.: 4/8 Regelquerschnitt H-H Maßstab: 1:50	
<div>Straßenausbau "Stiftsfeldstraße"</div>			
aufgestellt:		bearbeitet:	
Kirchlegern, den 30.04.2026		Enger, den 30.04.2026	