
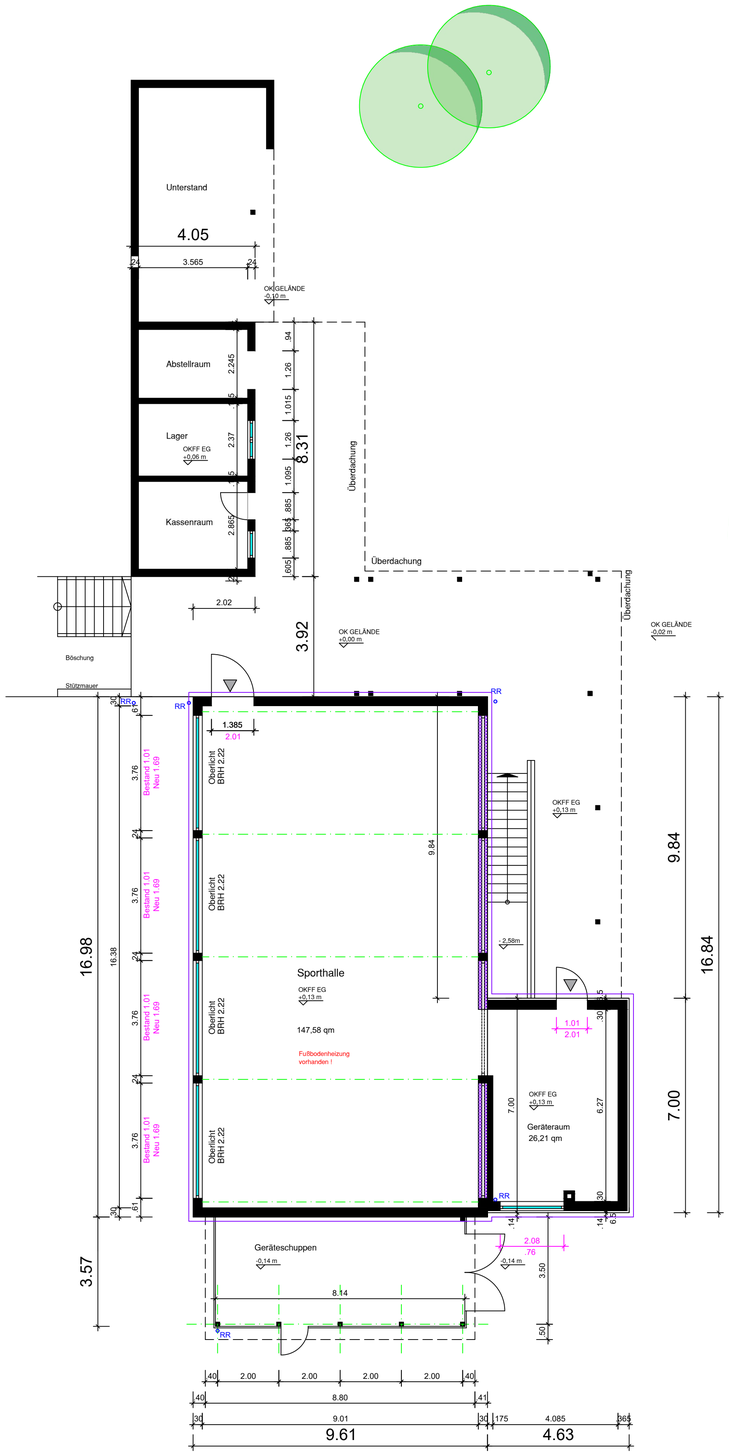


Erdgeschoss

Soccerfeld

das Regenwasser verrieselt im angrenzenden Wald

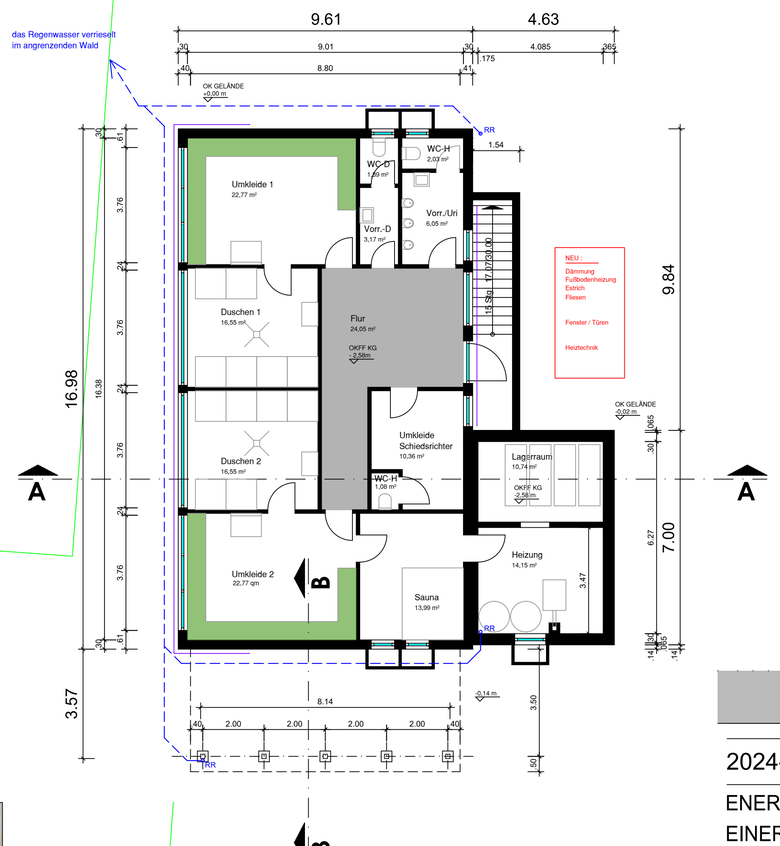

Untergeschoss



Sportplatz

2024-013	ENTWURF

ENERGETIESCHE SANIERUNG
EINER SPORTHALLE

STERNBERGER STRASSE 7
32694 DÖRENTRUP

GEMARKUNG: SCHWELLENTRUP
FLUR: 3
FLURSTÜCK: 637

BAUOBJEKT:

GEMEINDE DÖRENTRUP
DER BÜRGERMEISTER

32690 DÖRENTRUP

BAUHERR: DATUM UND UNTERSCHRIFT:

PLANUNG: DATUM UND UNTERSCHRIFT:

GEZEICHNET: 19.08.2024 DATEI:

LETZTE ÄNDERUNG: BLATT: DIN A-1

BESTAND UND ENTWURF

BESONDERE ANMERKUNGEN:

GRUNDRISS M.1 : 100 B02