

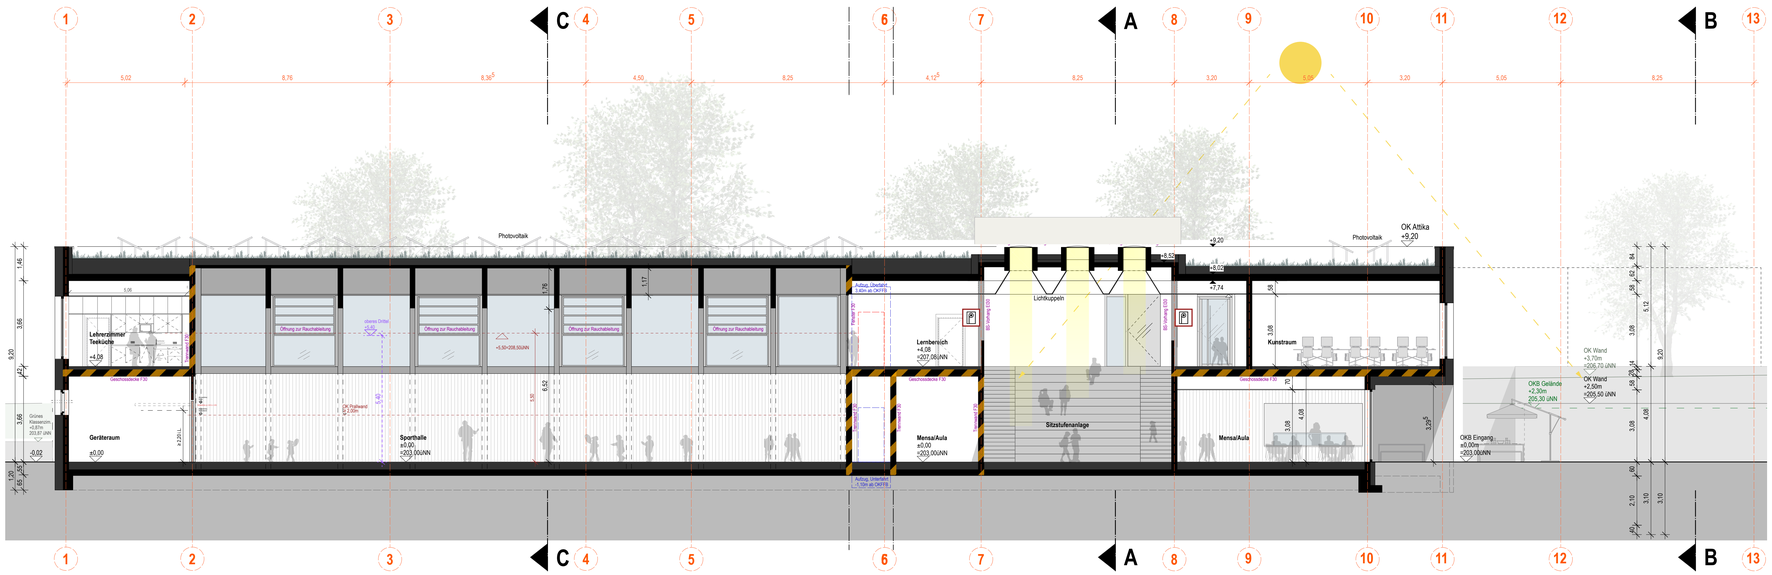



Schnitt D-D / Haupttreppe und Sporthalle Längstschnitt

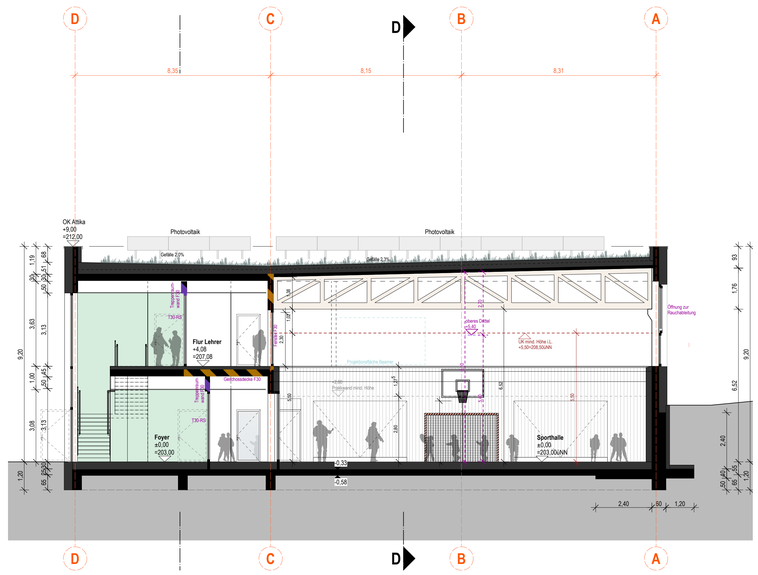

Schnitt C - C / Eingang Sporthalle und Sporthalle Querschnitt

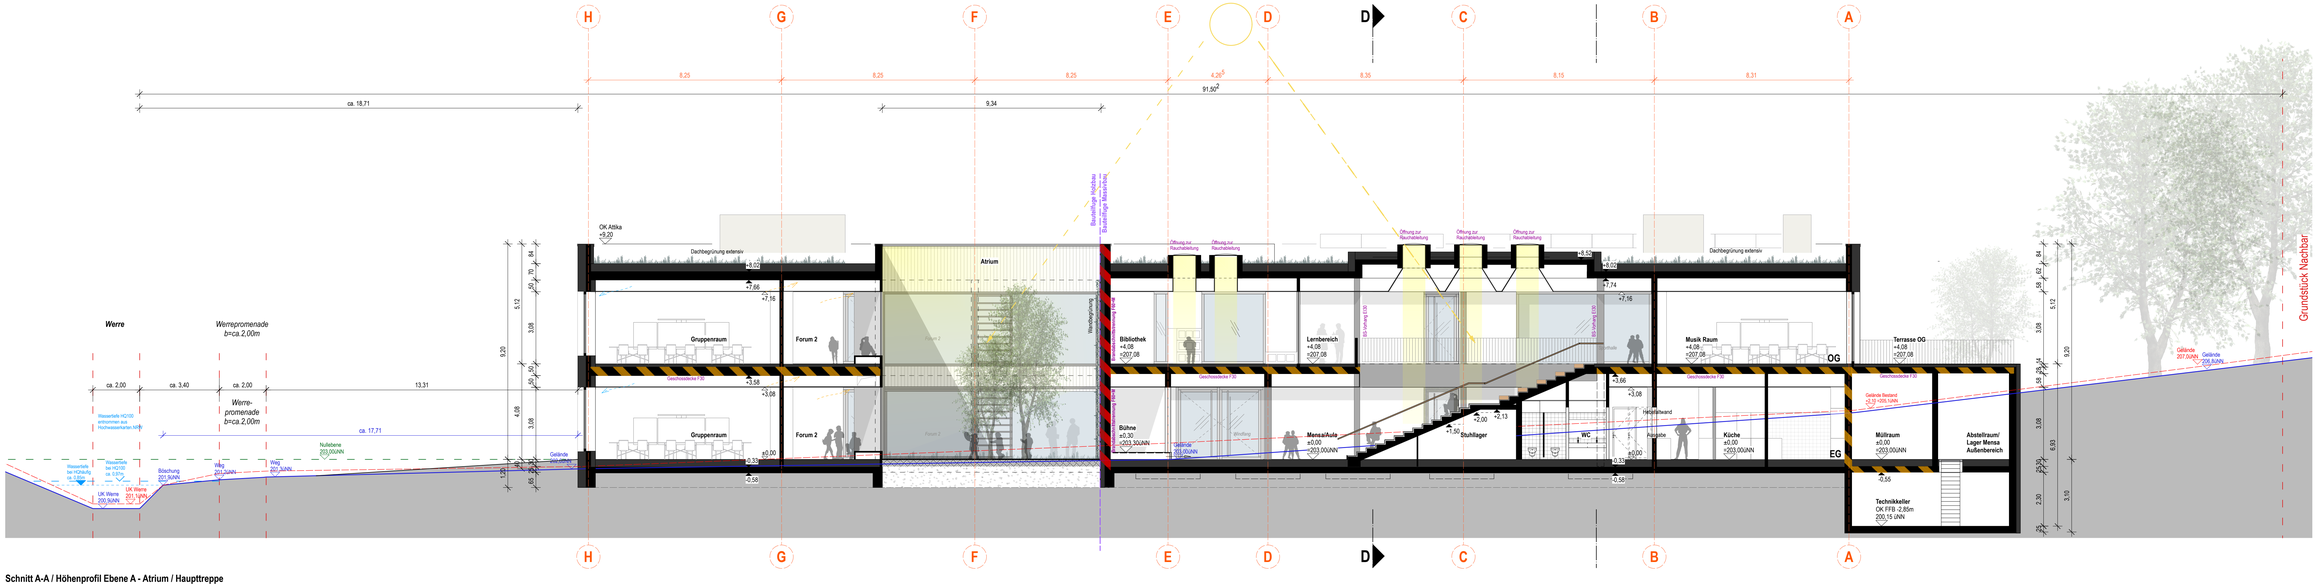

Schnitt A-A / Höhenprofil Ebene A - Atrium / Haupttreppe

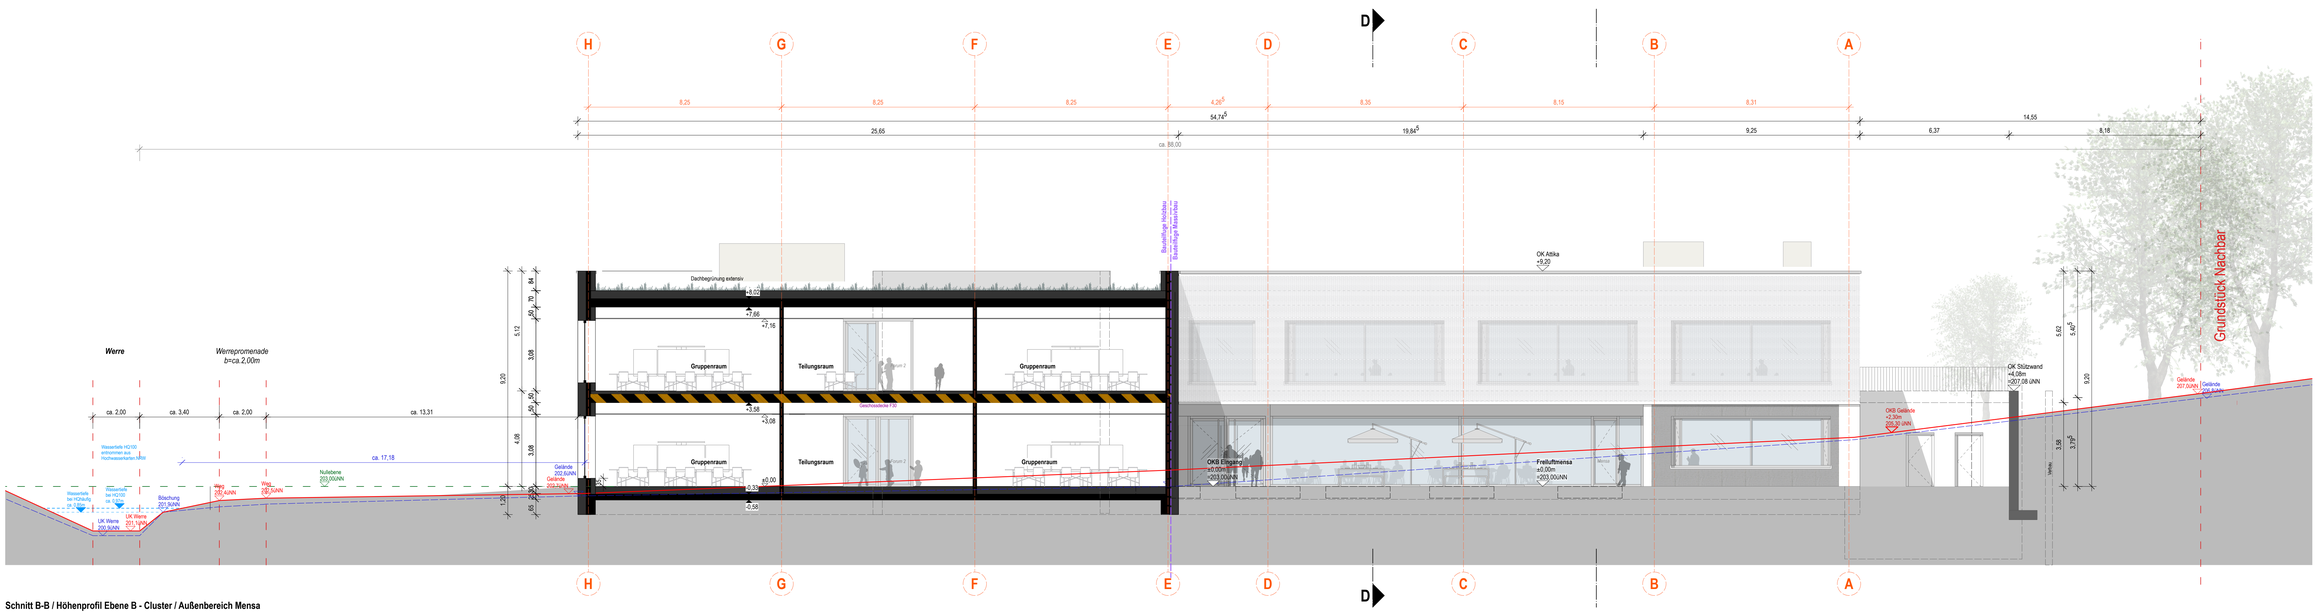

Schnitt B-B / Höhenprofil Ebene B - Cluster / Außenbereich Mensa

Legende

- Wand
- Achse
- Erdreich
- Grünfläche
- Hang
- Geländehöhe üNN

Legende Brandschutz

- Brandabschnittstrennung hfh+M
- feuerhemmmende Trennwand
- Treppenraumwand
- feuerhemmmende Decke
- Luftraum
- Notwendige Treppe / Treppenraum
- Hauptgang ≥ 1,20m
- Notausgang
- Feuerwehrinformationszentrale
- Blitzleuchte
- Feuerwehrschlüsseldepot
- feuerhemmende Tür
- hochfeuerhemmende und rauchdichte Tür
- feuerhemmende und rauchdichte Tür
- rauchdichte Tür
- feuerhemmende Verglasung
- Bedienstelle Rauchableitung
- Öffnung zur Rauchableitung
- Brandschutzvorhang EI30
- Zuluftöffnung
- Sichtverbindung
- Sichtverbindung
- Löschwasser Einspeisung
- Löschwasser Entnahmestelle
- Sammelstelle
- Photovoltaik

Schnitte **Plan-Nr.: B-06**

Index	Datum	gez.	Änderung

Neubau Grundschule Bad Meinberg
Heinrich-Drake-Platz 5
32805 Horn-Bad Meinberg



Bauherr: **Stadt Horn-Bad Meinberg**
Marktplatz 4
32805 Horn-Bad Meinberg

Unterschrift:

Architekt:
TERBRACK ARCHITEKTEN BDA
Krackser Str. 12
33659 Bielefeld
Tel. 0521 9441 9440
Fax 0521 9441 9439
info@terbrack-architekten.de

Unterschrift:

Bezeichnung: **Schnitte**

Plan-Nr.:	M.: 1:100	Datum: 27.11.2025
B-06	gez.: sc	geändert:/

Für diese Zeichnung gelten die einschlägigen Bestimmungen des Urheberrechtsgesetzes, des BGB und der HOAI.

Vor Beginn der Arbeiten sind die Maße zu kontrollieren. Die Angaben der Fachingenieure zur Heizungs-, Lüftungs-, Sanitär-, und Elektrotechnik sind zu beachten! Bewehrungs-, Positions- und Schalpläne des Statikers sind zu beachten!