


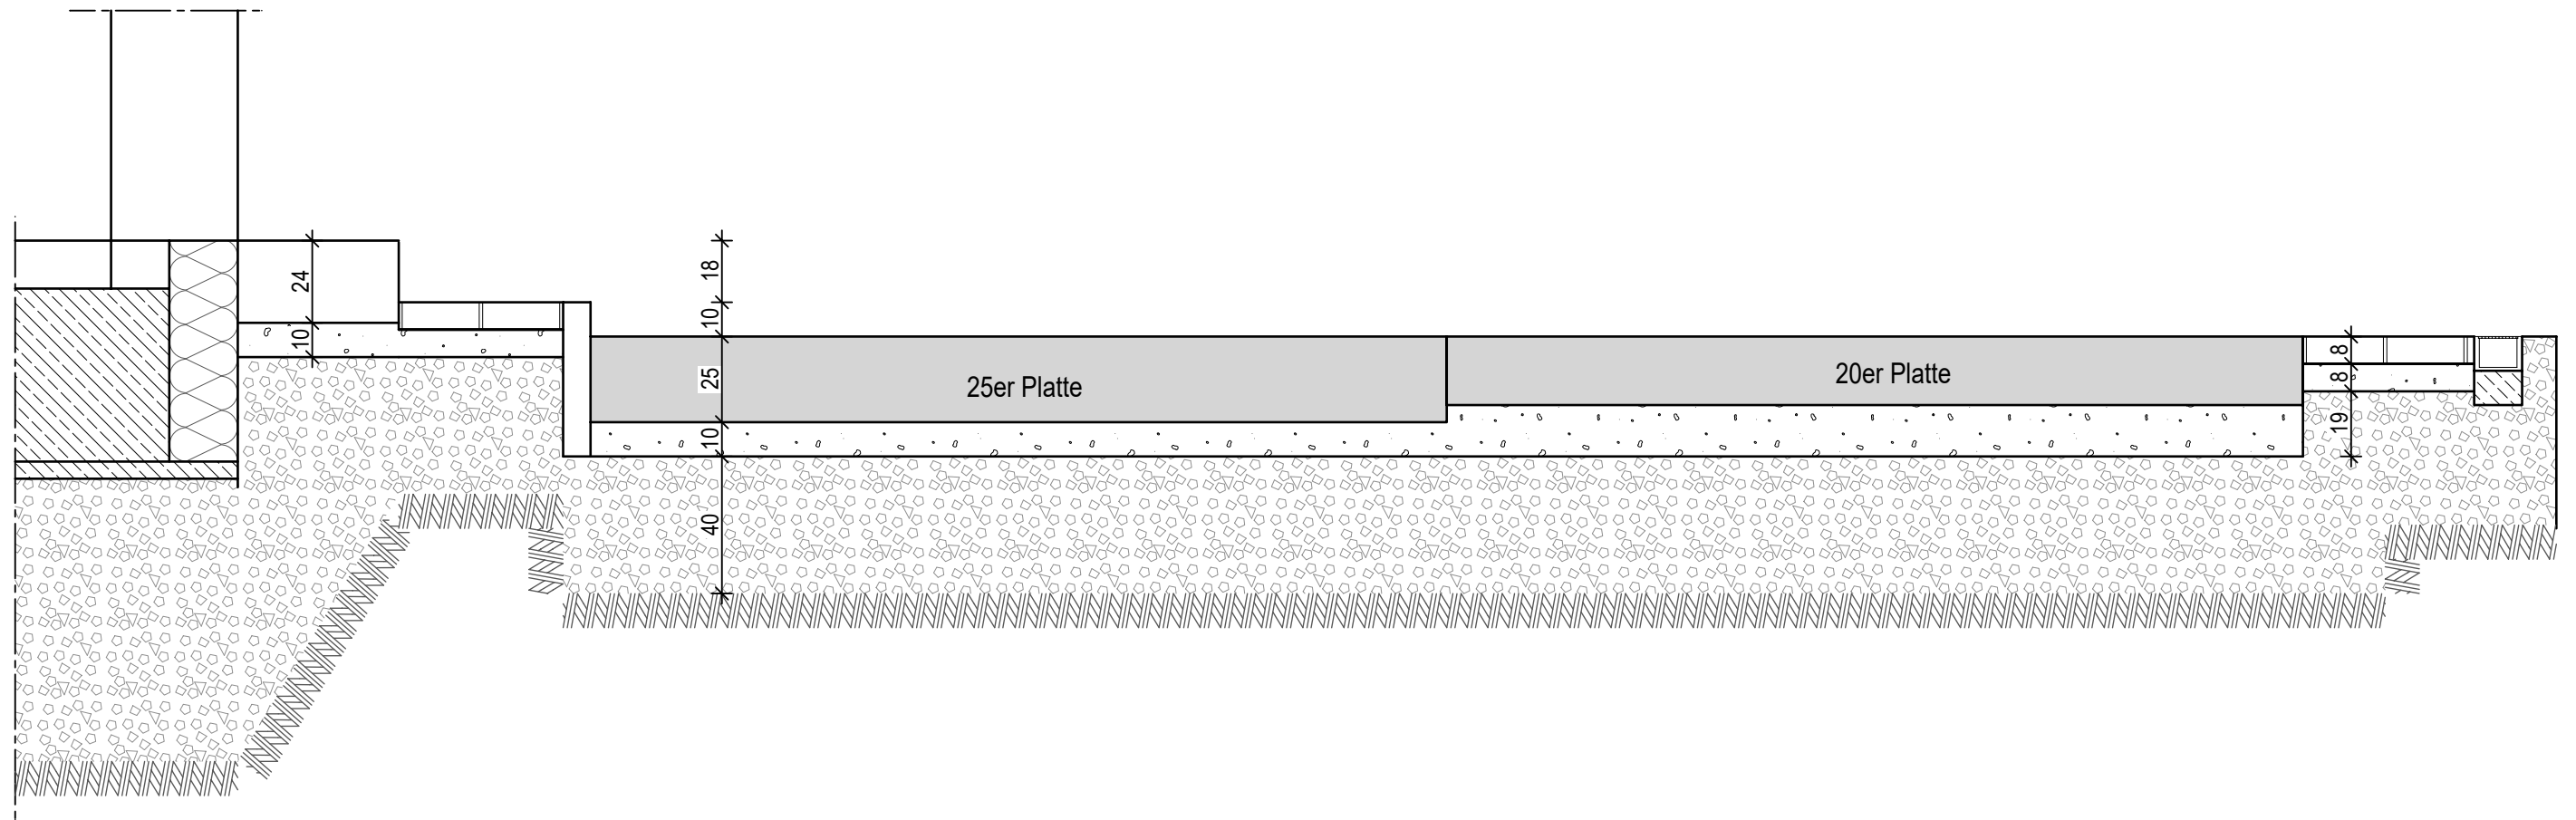

Bauvorhaben: Errichtung eines Forstbetriebshofes		 KREIS LIPPE	
Bauort: 33813 Wistinghauser Senne, Im Urland 1			
Planinhalt: Übersichtsschema Hof		Plan-Nr.: 1	
		Maßstab: 1:20	
Bauherr: KREIS LIPPE Der Landrat Felix-Fechenbach-Straße 5 32756 Detmold	Planung: KREIS LIPPE Der Landrat Techn. Gebäudemanagement Felix-Fechenbach-Straße 5 32756 Detmold	Plotdatei : PL 10	
		Gezeichnet : F.Sporkmann	
		Datum: 04.09.2026	