



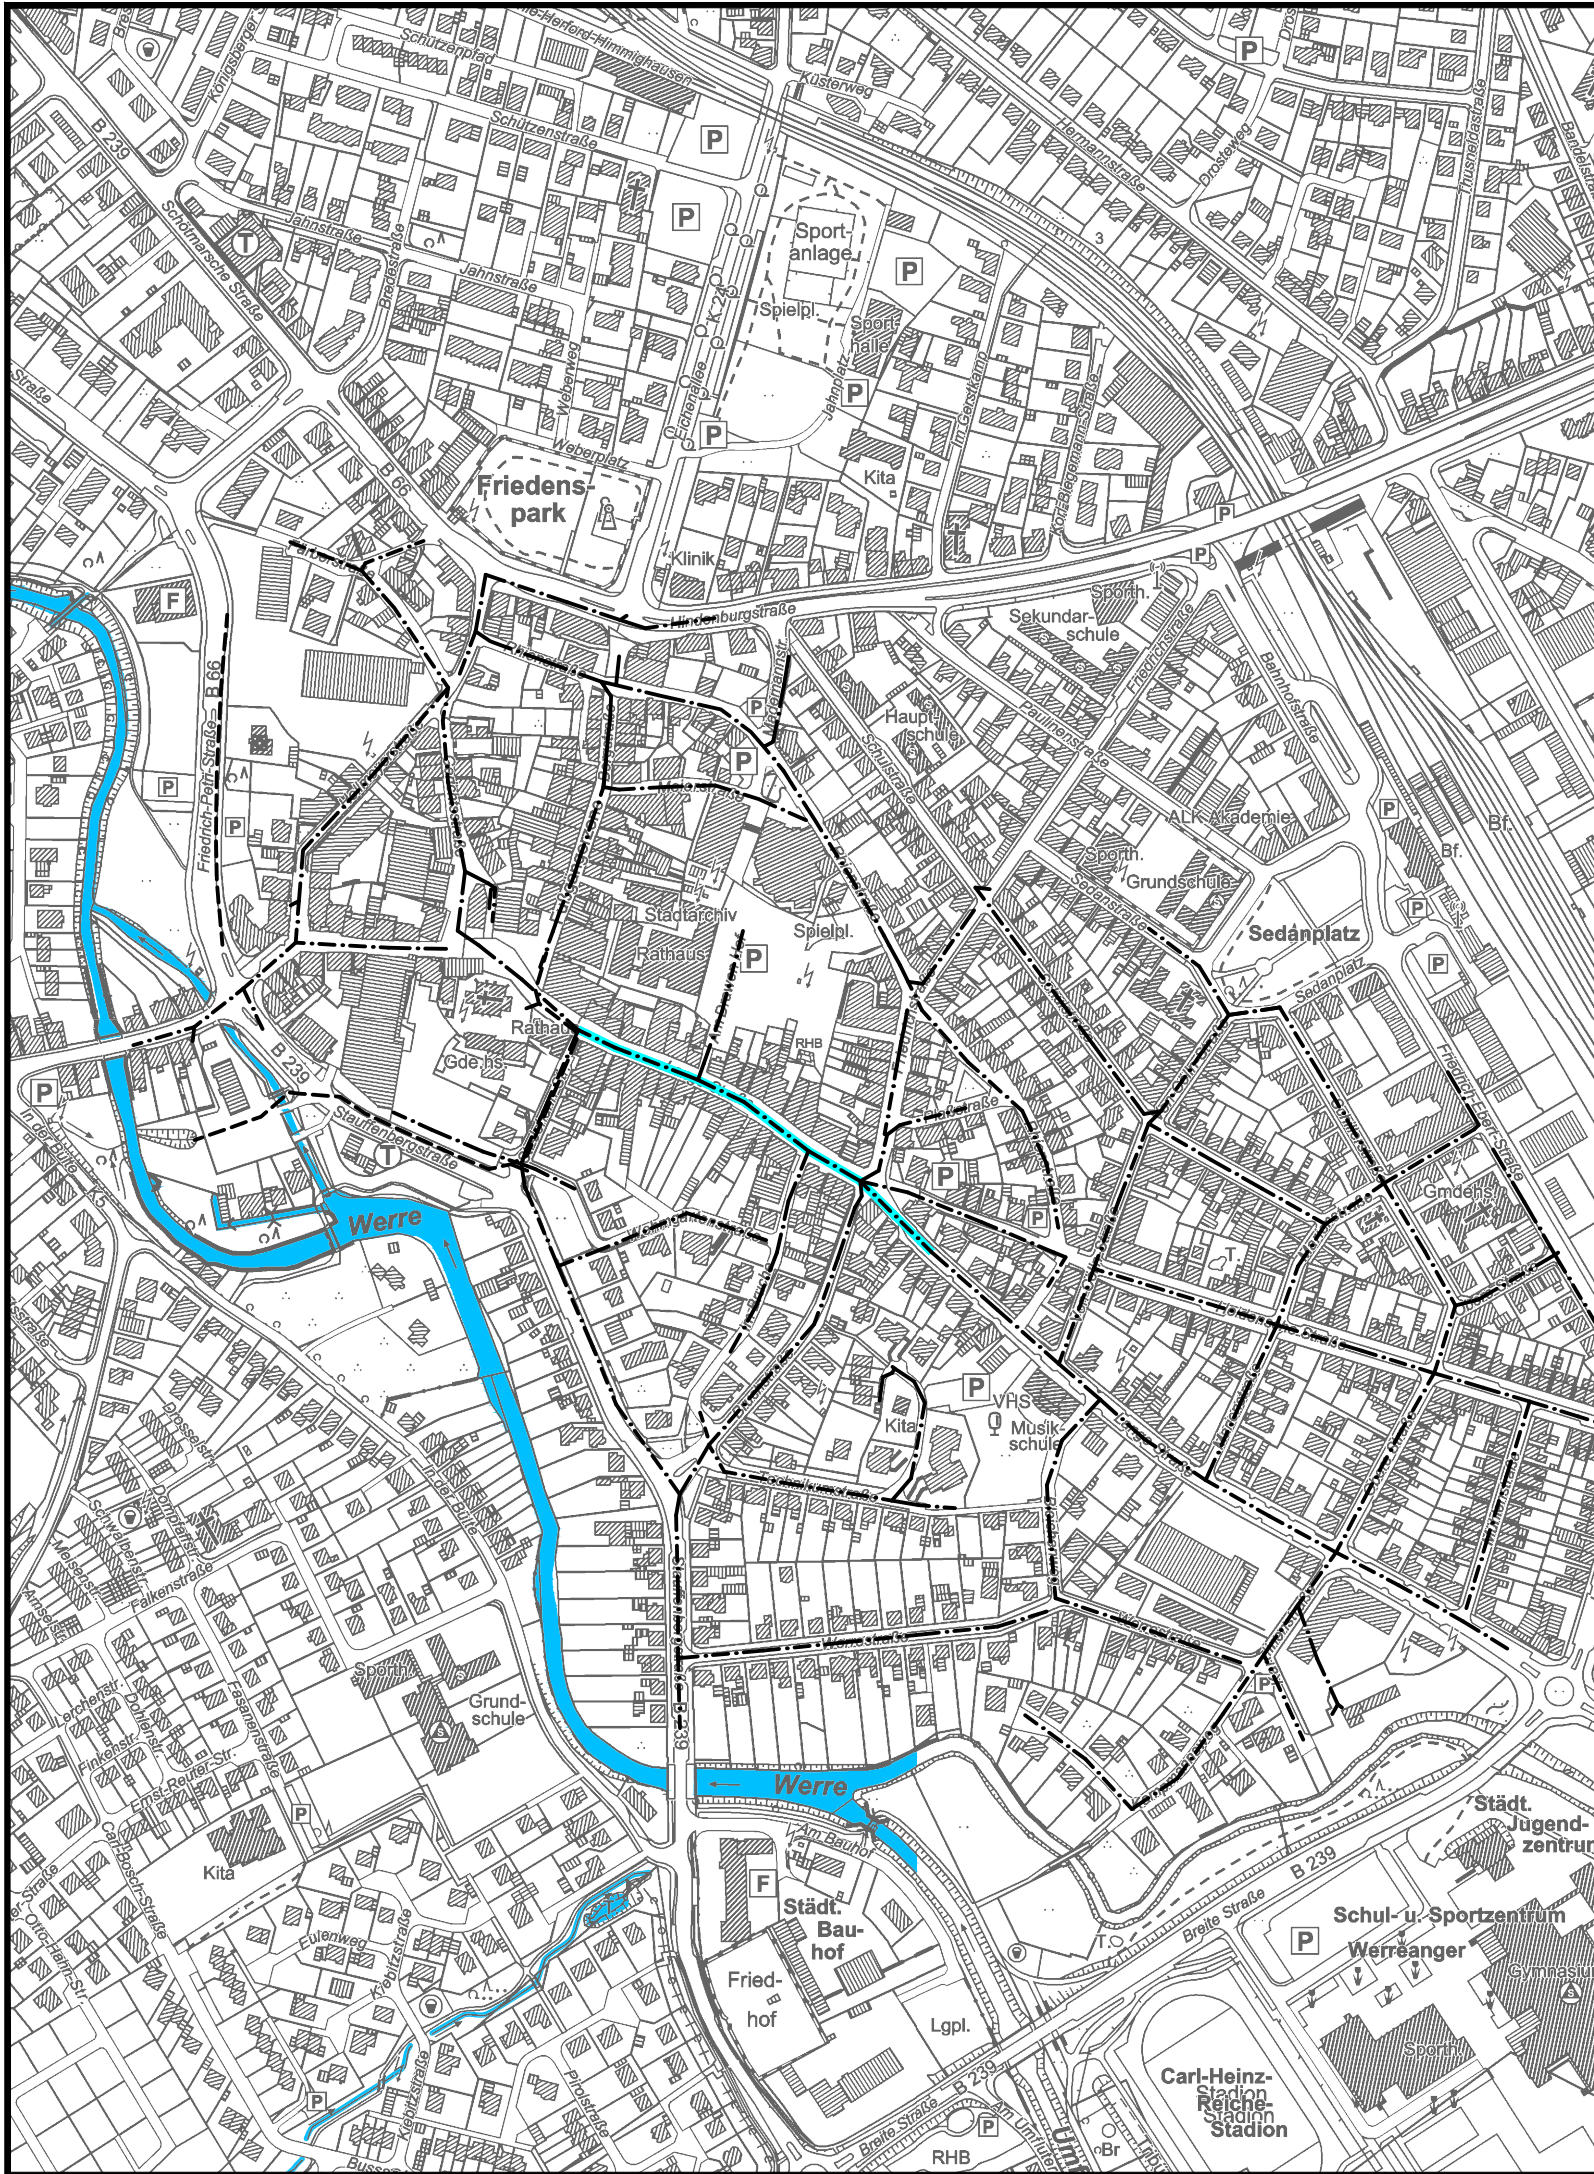

Zeichenerklärung

- vorh. Regenwasserkanal
- vorh. Mischwasserkanal
- 2. Bauabschnitt

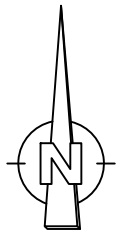

Nr.	Änderung	Datum	bearb.	gez.



STADT LAGE
- Städtischer Abwasserbetrieb -

Übersichtslageplan

Ausführungsplanung

Kanalsanierung Innenstadt Lage
- Lange Straße -
2. Bauabschnitt

Projekt-Nr.	Maßstab	Blatt-Nr.	Datum
L01 2501 5	1:5.000	1	26.01.2026
bearbeitet	gezeichnet	geprüft	
Ost.	Schi.	Ost.	
Der Bauherr / Antragsteller			

Plan zur Ausschreibung
- nicht für die Bauausführung bestimmt -