TGA-Planung IWT vom **04.09.2025**
ELT-Planung IB Rutenkröger vom **22.09.2025**

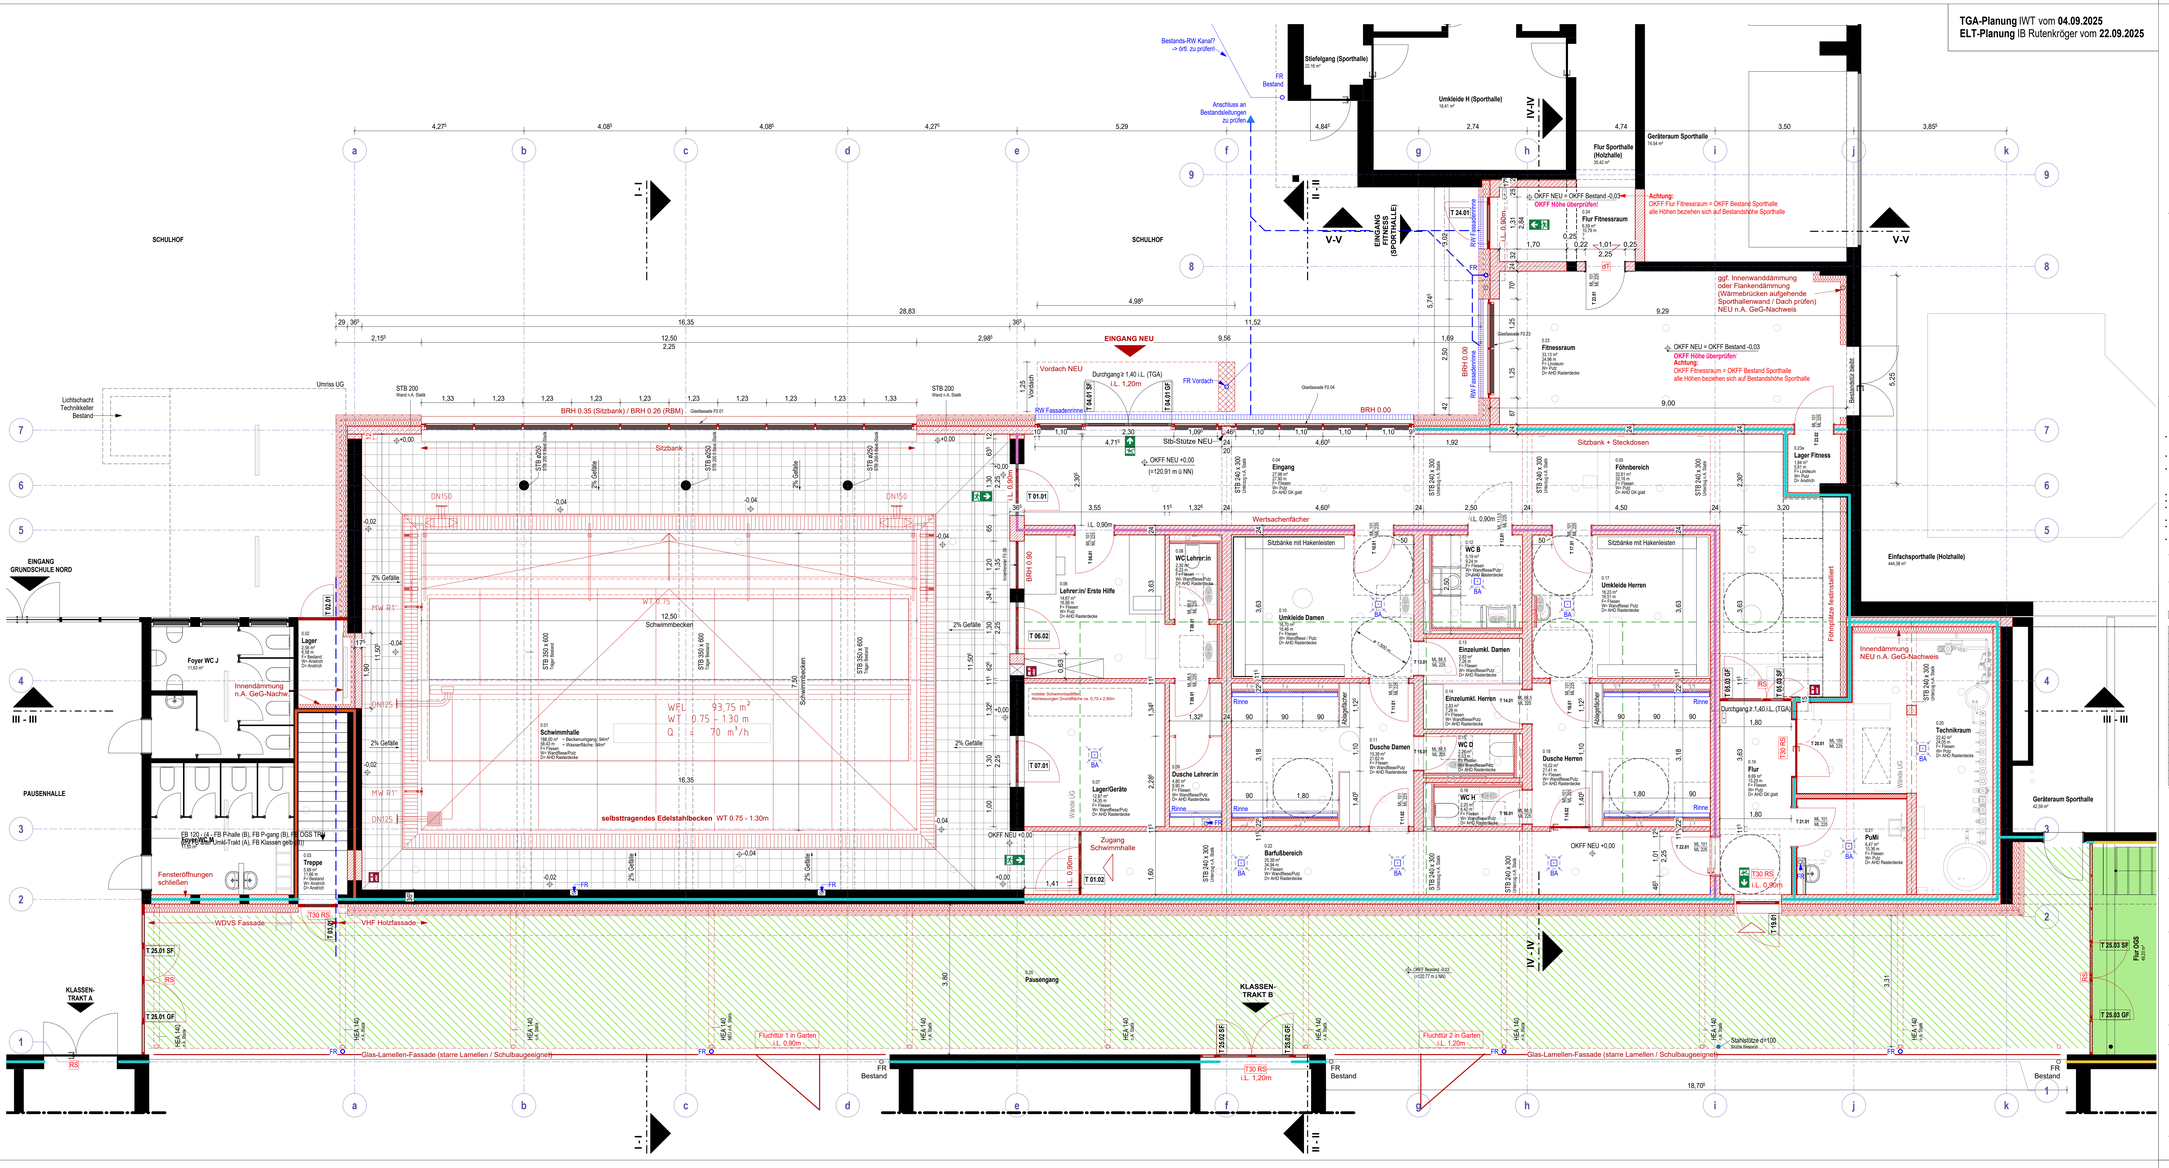

Legende Wände

- Stahlbeton
- Mauerwerk
- Trockenbau
- WC Trennwand
- Betonfertigteil
- Dämmung weich
- Dämmung hart

Legende Bauphasen

- Bestand
- Abbruch
- Neu

- Bemaßung Rohbau
- Bemaßung - Achse
- Höhenkote - fertig
- Höhenkote - roh
- Wand-/ Deckendurchbruch

Achtung:
Die genauen Höhenlagen/-bezüge zwischen OKFF Bestand und OKFF NEU sind nach Abbruch des Bestandsestrichs örtlich zu prüfen !!!

Legende Brandschutz

Wände

- fh feuerhemmend **REI 30**
- fh feuerhemmende Wände des **notwendigen Treppenraumes REI 30**
- fh feuerbeständig **REI 90**
- Wand bis unter die Dachhaut führen
- notwendiger Flur
- notwendiger Treppenraum
- Fluchtweg
- Feuerlöscher

Türen:
d = dichtschließend
ds = dicht- und selbstschließend (CS Sa)
rd = rauchdicht und selbstschließend = RS-Tür = CS S200
fh = feuerhemmend dicht- und selbstschließend = T30 Tür = ElJ30-S$_a$CS
fh rd = feuerhemmend, rauchdicht und selbstschließ. = T30-RS Tür = ElJ30-S$_{sa}$CS
hfh = hochfeuerhemmend, dicht- und selbstschl. =T60 Tür = ElJ60-S$_a$CS
hfh rd =hochfeuerh., rauchdicht und selbstschl. =T60-RS Tür =ElJ60-S$_{sa}$CS
fb = feuerbeständig, dicht- und selbstschließend =T90-Tür =ElJ90-S$_a$CS
fb rd =feuerbeständig, rauchdicht- und selbstschl. =T90-RS Tür = ElJ90-S$_{sa}$CS

Hinweise

Alle Maße sind vom Ausführenden an der Baustelle zu prüfen.
Unstimmigkeiten sind der Bauleitung zu melden.

- Die Leitdetails / Übersichtspläne zur Gestaltung dienen zur Darstellung der gewünschten gestalterischen Ausbildung. Die regelkonforme technische Ausführungsplanung ist durch den Auftragnehmer zu erstellen!
- Materialien, Produkte, Farbbeschichtungen entsprechend der Tabelle zum Raumbuch sind vorbemusterungspflichtig.
  Außer dieser Zeichnung ist die Ausschreibung und die statische Berechnung mit Positions- und Bewehrungsplänen verbindlich. Abweichungen von dieser Zeichnung sind der Bauleitung zu melden. Ausführungspläne der Fachingenieure, ggf. auch Werkpläne von Fachfirmen sind vom Ausführenden auf Übereinstimmung mit dieser Zeichnung zu prüfen.
- Alle Höhenangaben beziehen sich soweit nicht anders angegeben auf OKFF EG.
- Alle Maße sind, wenn nicht im Plan anders angegeben, Rohbaumaße.
- Alle sichtbaren Kanten von Beton und Stahlbetonarbeiten sind durch Einlegen von Dreikantleisten mit ca. 1cm Kantenlänge zu brechen.
- Tiamummern: siehe Tiirliste
- Die Lage und Angabe aller Fassadenverankerungselemente nach statischer Erforderniis und mit Rücksprache mit dem Fassadenbauer. (Ankerplatten, Versankerungsschiene etc.)
- Zusätzlich zu diesem Plan ist die Statikplanung , die Elektro- und HKLS-Planung, die Brandschutz- und Schallschutzplanung, sowie die ENEV-Berechnung zu beachten.

OKFF EG = ± 0,00 m

Änderungen

Index	Datum	Beschreibung
00	10.10.25	Planausgabe Start Planung Edelstahlbecken

schmersahl | biermann | prüßner | architekten

Projekt
Sanierung Lehrschwimmbad Grundschule Nord
Schulstraße 21 | 33818 Leopoldshöhe

Bauherr
Kommunales Gebäudemanagement Leopoldshöhe
Kirchweg 1 | 33818 Leopoldshöhe

Planinhalt
Grundriss EG - Ausbau

Masstab: 1:50

Plannummer	Index	Ebene	Bauteil/BA	Status	Gezeichnet	Datum
A-05-020	_00				FB | LS	06.08.2026

schmersahl | biermann | prüßner Architekten PartGmbB Friesenweg 12 32107 Bad Salzuflen 05222 9751-0 www.sbp-architekten.de

>A2