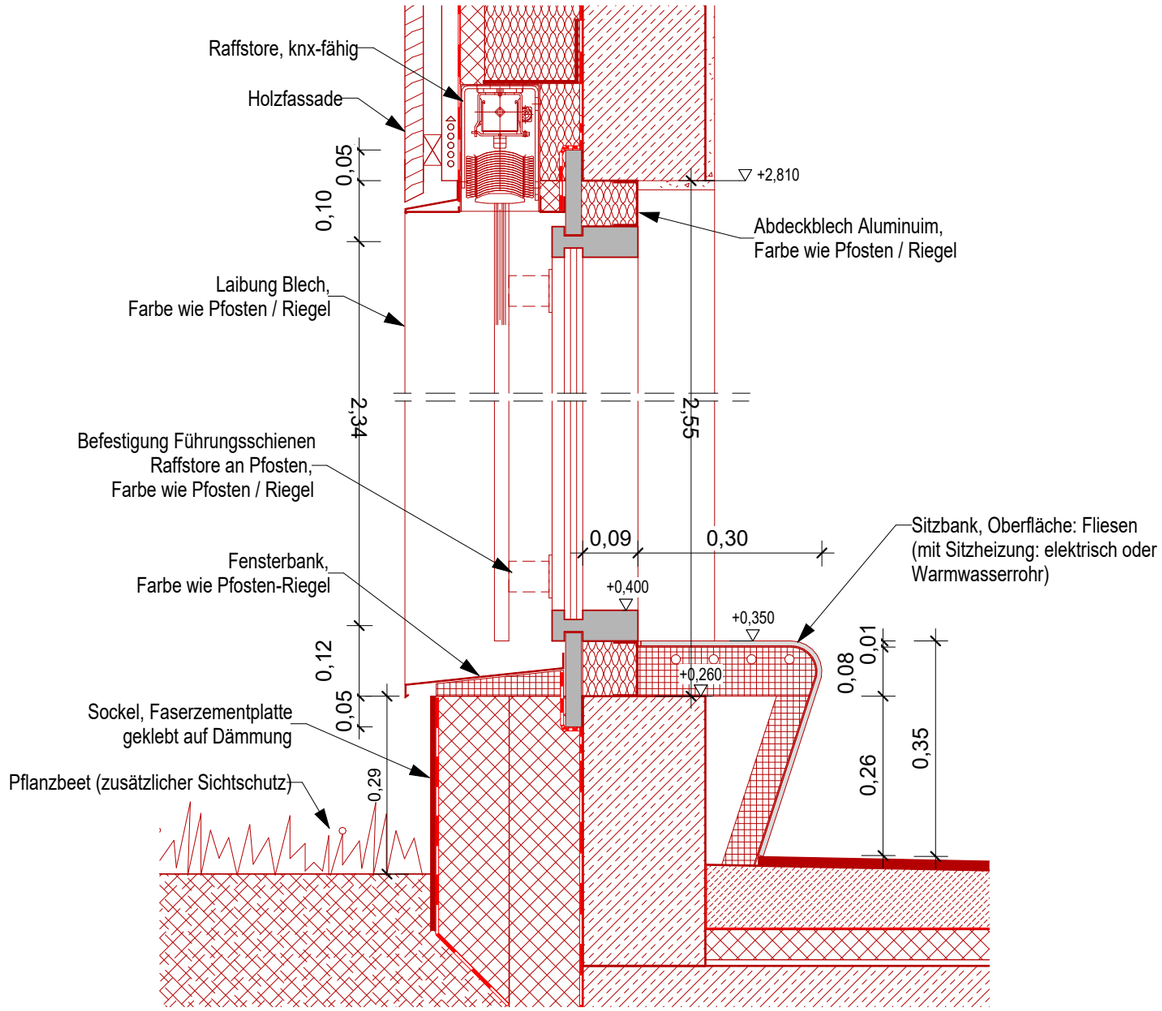

F0.01 -1- Glasfassade Schwimmhalle
M 1 : 10

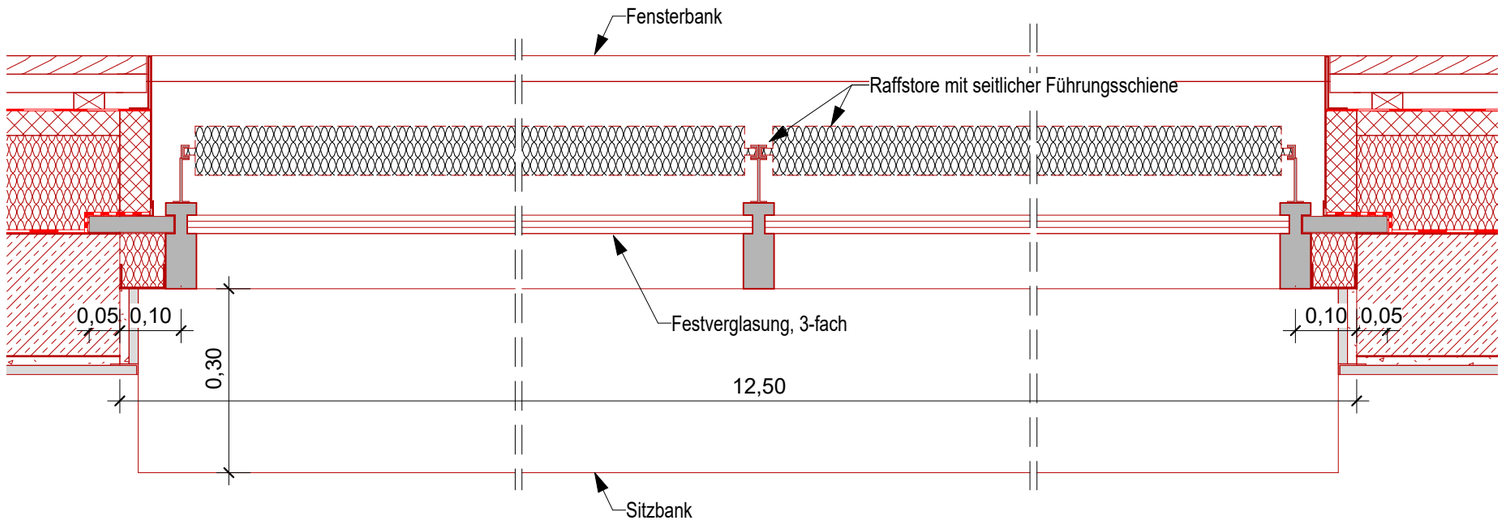

F0.01 -2- Glasfassade Schwimmhalle
M 1 : 10

Hinweise

Alle Maße sind vom Ausführenden an der Baustelle zu prüfen. Unstimmigkeiten sind der Bauleitung zu melden.
Außer dieser Zeichnung ist die Ausschreibung und die statische Berechnug mit Positions- und Bewehrungsplänen verbindlich. Abweichungen von dieser Zeichnung sind der Bauleitung zu melden. Ausführungspläne der Fachingenieure, ggf. auch Werkpläne von Fachfirmen sind vom Ausführenden auf Übereinstimmung mit dieser Zeichnung zu prüfen.
Alle Höhenangaben beziehen sich soweit nicht anders angegeben auf OKFF EG.
Alle Maße sind, wenn nicht im Plan anders angegeben, Rohbaumaße.
Alle sichtbaren Kanten von Beton und Stahlbetonarbeiten sind durch Einlegen von Dreikantleisten mit ca. 1cm Kantenlänge zu brechen.
Türnummern: siehe Türliste
Die Lage und Angabe aller Fassadenverankerungselemente nach statischer Erfordernis und mit Rücksprache mit dem Fassadenbauer. (Ankerplatten, Verankerungsschiene etc.)
Zusätzlich zu diesem Plan ist die Statikplanung , die Elektro- und HKLS-Planung, die Brandschutz- und Schallschutzplanung, sowie die ENEV-Berechnung zu beachten.

Änderungen

Index	Datum	Beschreibung
VA	VA	VORABZUG

schmersahl | biermann | prüßner | architekten

Projekt

Sanierung Lehrschwimmbad Grundschule Nord
Schulstraße 21 | 33818 Leopoldshöhe

Bauherr

Kommunales Gebäudemanagement Leopoldshöhe
Kirchweg 1 | 33818 Leopoldshöhe

Planinhalt | Massstab

F0.01 - Glasfassade Schwimmhalle | 1 : 10

Plannummer	Index	Ebene	Bauteil/BA	Status	Gezeichnet	Datum
A-05-122	_VA	EG		LPh 5	FB | AE	06.08.2026

VORABZUG

schmersahl I biermann I prüßner Architekten PartGmbB Friesenweg 12 32107 Bad Salzuflen 05222 9751-0 www.sbp-architekten.de

A3