
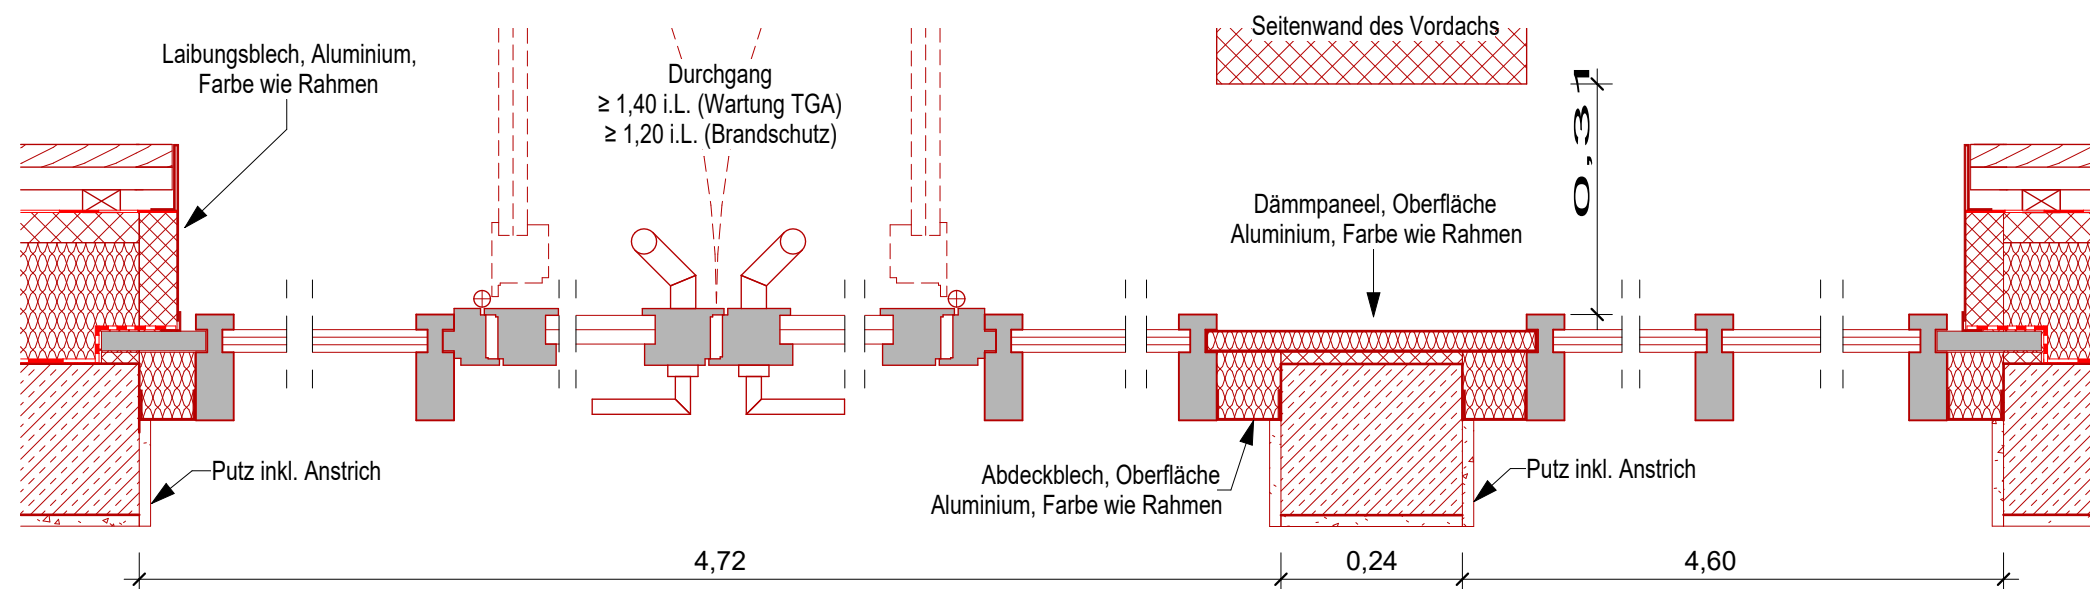
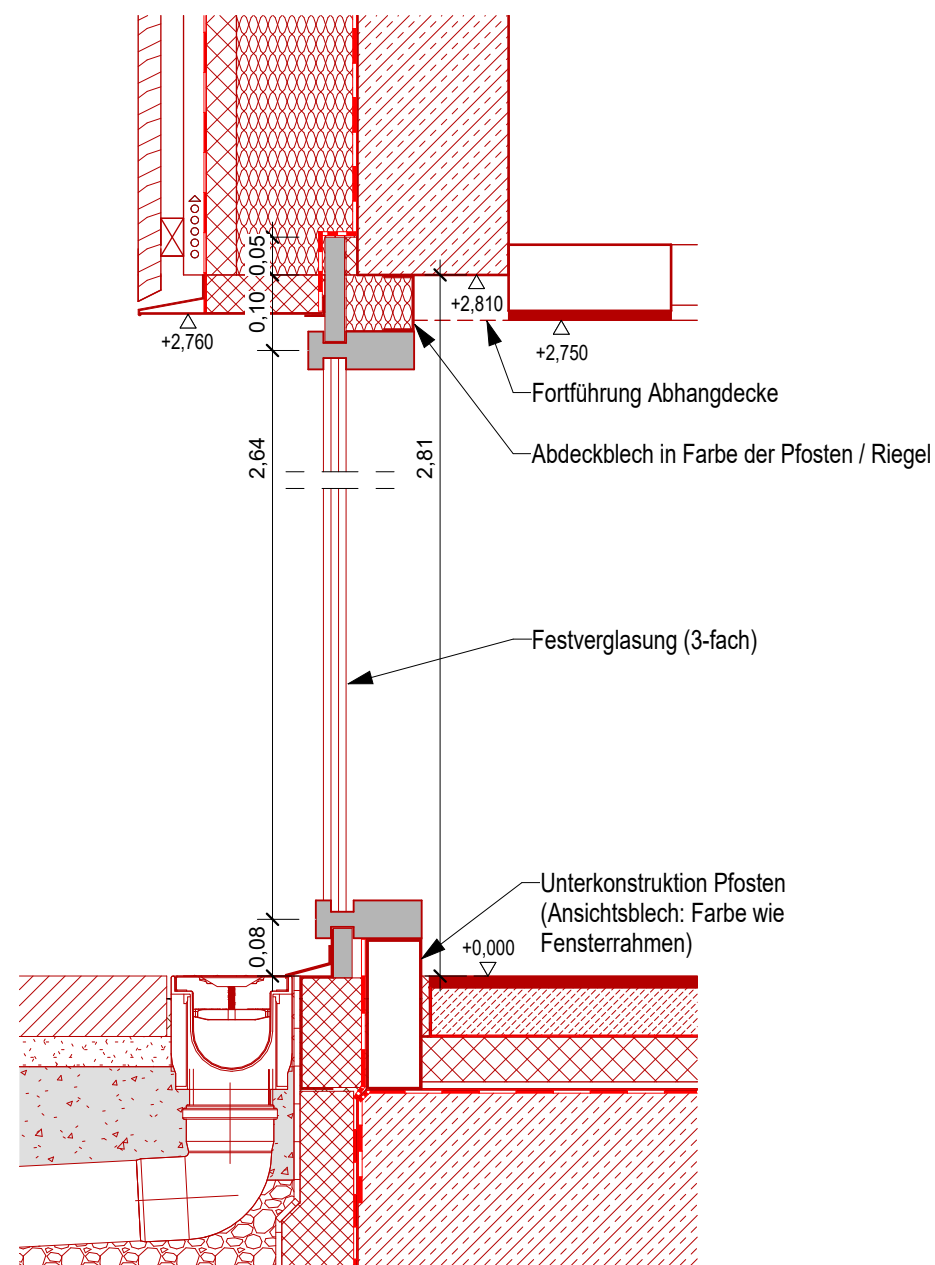


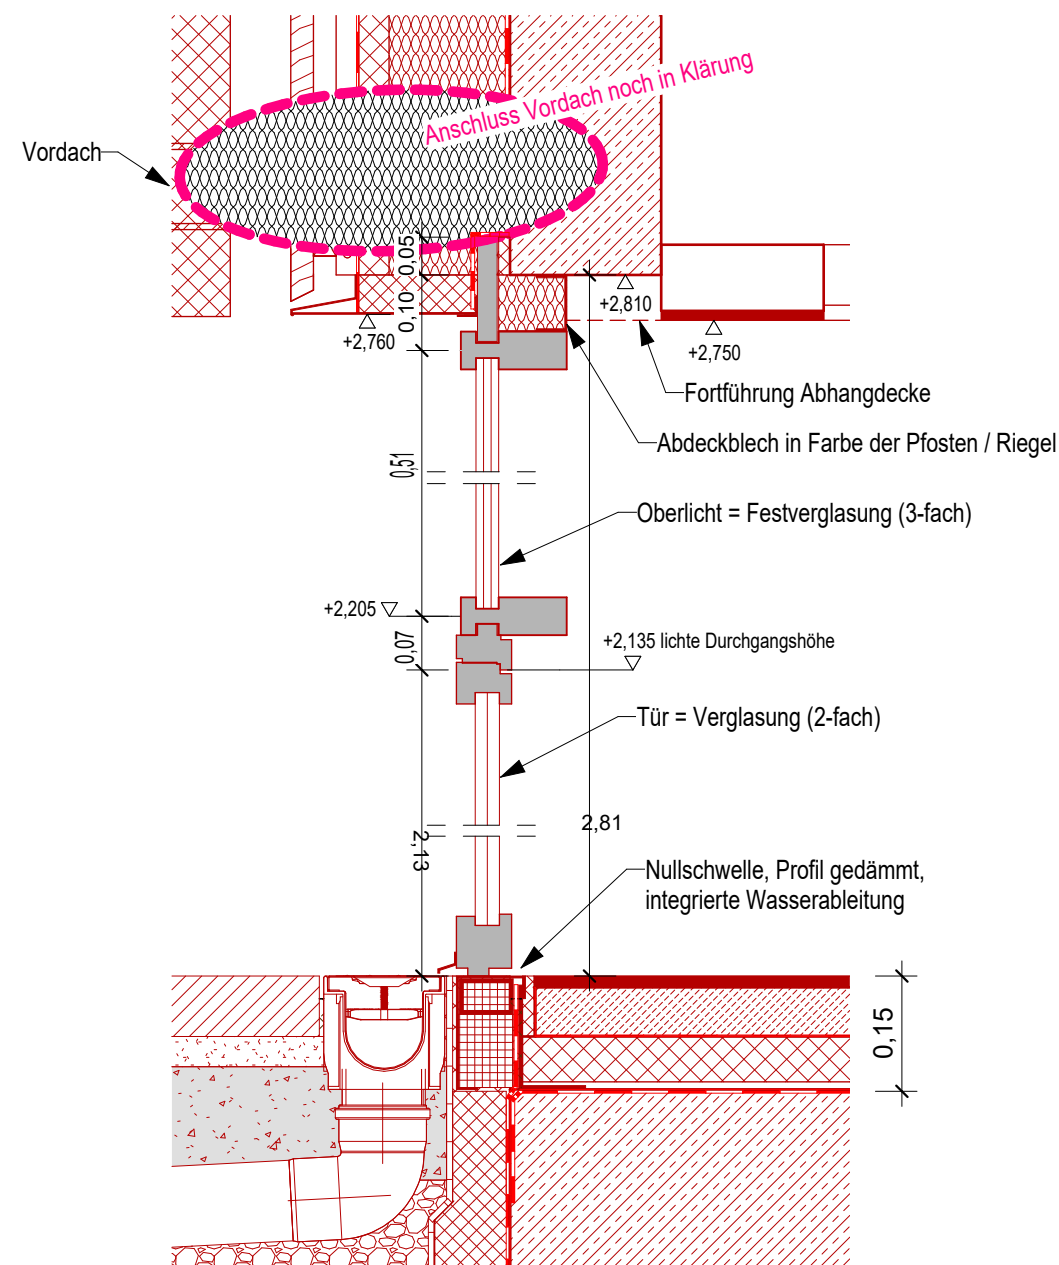

Allgemeine Informationen zu Glasfassaden / -türen

Glas: VSG aus ESG
Türen: 2-fach-Verglasung
Fenster: 3-fach-Verglasung

Folgende Aluminium-Elemente: RAL 7022-umbragrau

- Fenster-/Türrahmen
- Pfosten-Riegel-Fassaden
- Abdeckbleche an Alu-Glas-Elementen
- Laibungsbleche an Alu-Glas-Elementen

Hinweise

Alle Maße sind vom Ausführenden an der Baustelle zu prüfen. Unstimmigkeiten sind der Bauleitung zu melden.

Außer dieser Zeichnung ist die Ausschreibung und die statische Berechnung mit Positions- und Bewehrungsplänen verbindlich. Abweichungen von dieser Zeichnung sind der Bauleitung zu melden. Ausführungspläne der Fachingenieure, ggf. auch Werkpläne von Fachfirmen sind vom Ausführenden auf Übereinstimmung mit dieser Zeichnung zu prüfen.

Alle Höhenangaben beziehen sich soweit nicht anders angegeben auf OKFF EG.

Alle Maße sind, wenn nicht im Plan anders angegeben, Rohbaumaße.

Alle sichtbaren Kanten von Beton und Stahlbetonarbeiten sind durch Einlegen von Dreikantleisten mit ca. 1cm Kantenlänge zu brechen.

Türnummern: siehe Türliste

Die Lage und Angabe aller Fassadenverankerungselemente nach statischer Erfordernis und mit Rücksprache mit dem Fassadenbauer. (Ankerplatten, Verankerungsschiene etc.)

Zusätzlich zu diesem Plan ist die Statikplanung , die Elektro- und HKLS-Planung, die Brandschutz- und Schallschutzplanung, sowie die ENEC-Berechnung zu beachten.

Änderungen

[illegible]

schmersahl | biermann | prüßner | architekten

Projekt

Sanierung Lehrschwimmbad Grundschule Nord

Schulstraße 21 | 33818 Leopoldshöhe



Kommunales Gebäudemanagement
Leopoldshöhe
Kirchweg 1 | 33818 Leopoldshöhe

Planinhalt

Massstab

T04.01 / F0.04 - Eingang Schwimmbad

1:10

Plannummer	Index	Ebene	Bauteil/BA	Status	Gezeichnet	Datum
A-05-123	VA	EG		LPh 5	FB AE	06.08.2024

VORABZUG

schmersahl | biermann | prüßner Architekten PartGmbH Friesenweg 12 32107 Bad Salzuffeln 05222 9751-0 www.sbp-architekten.de