


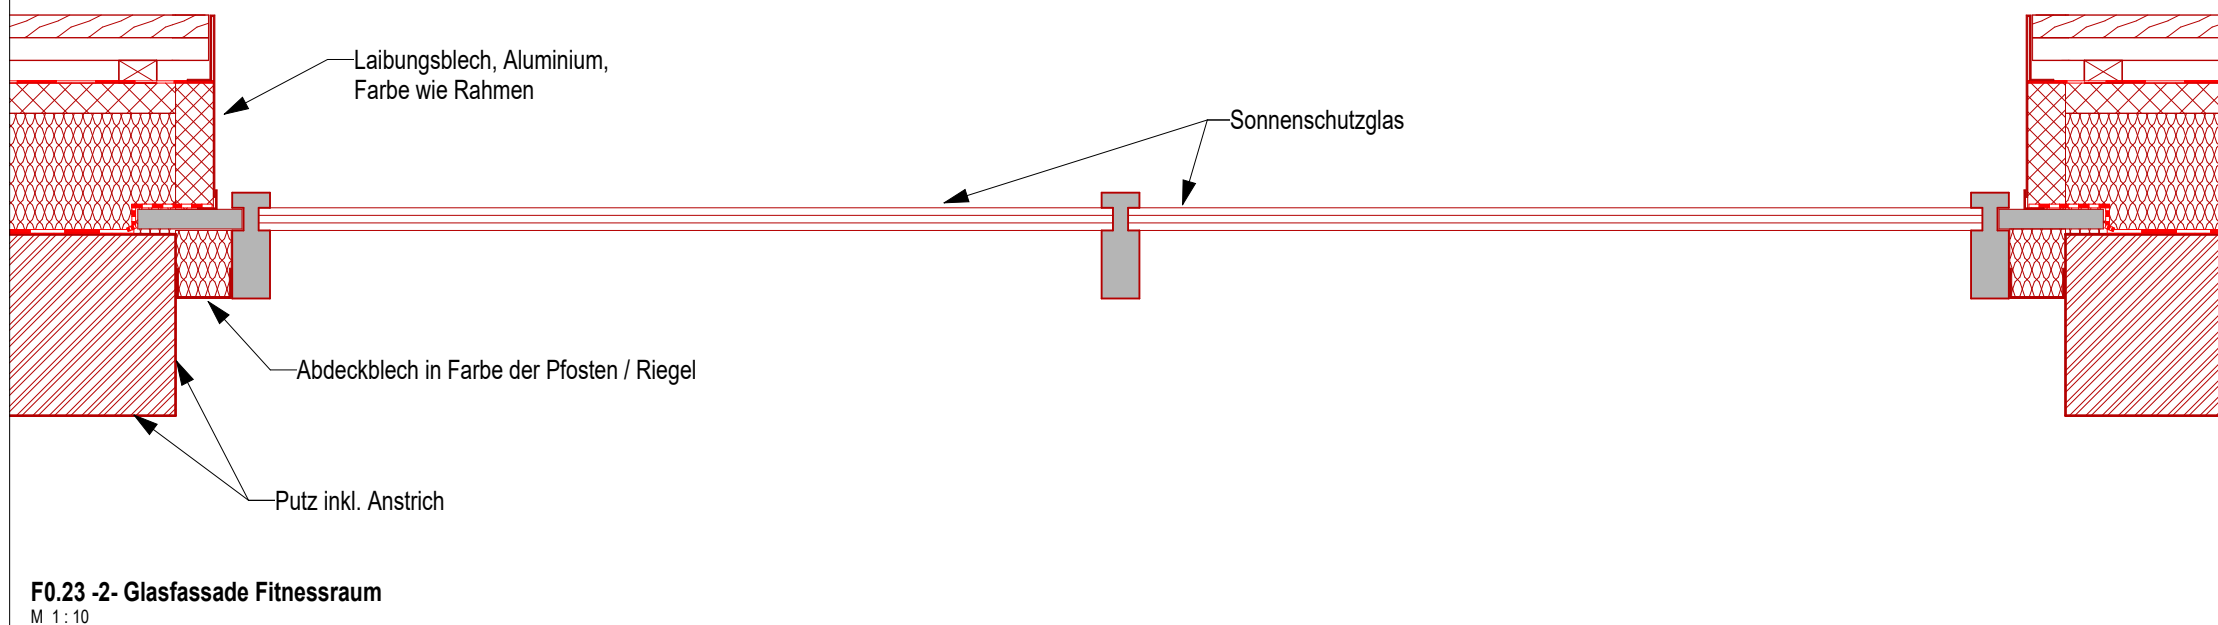

schmersahl | biemann | prüßner Architekten PartGmbH Friesenweg 12 32107 Bad Salzuflen 05222 9751-0 www.sbp-architekten.de