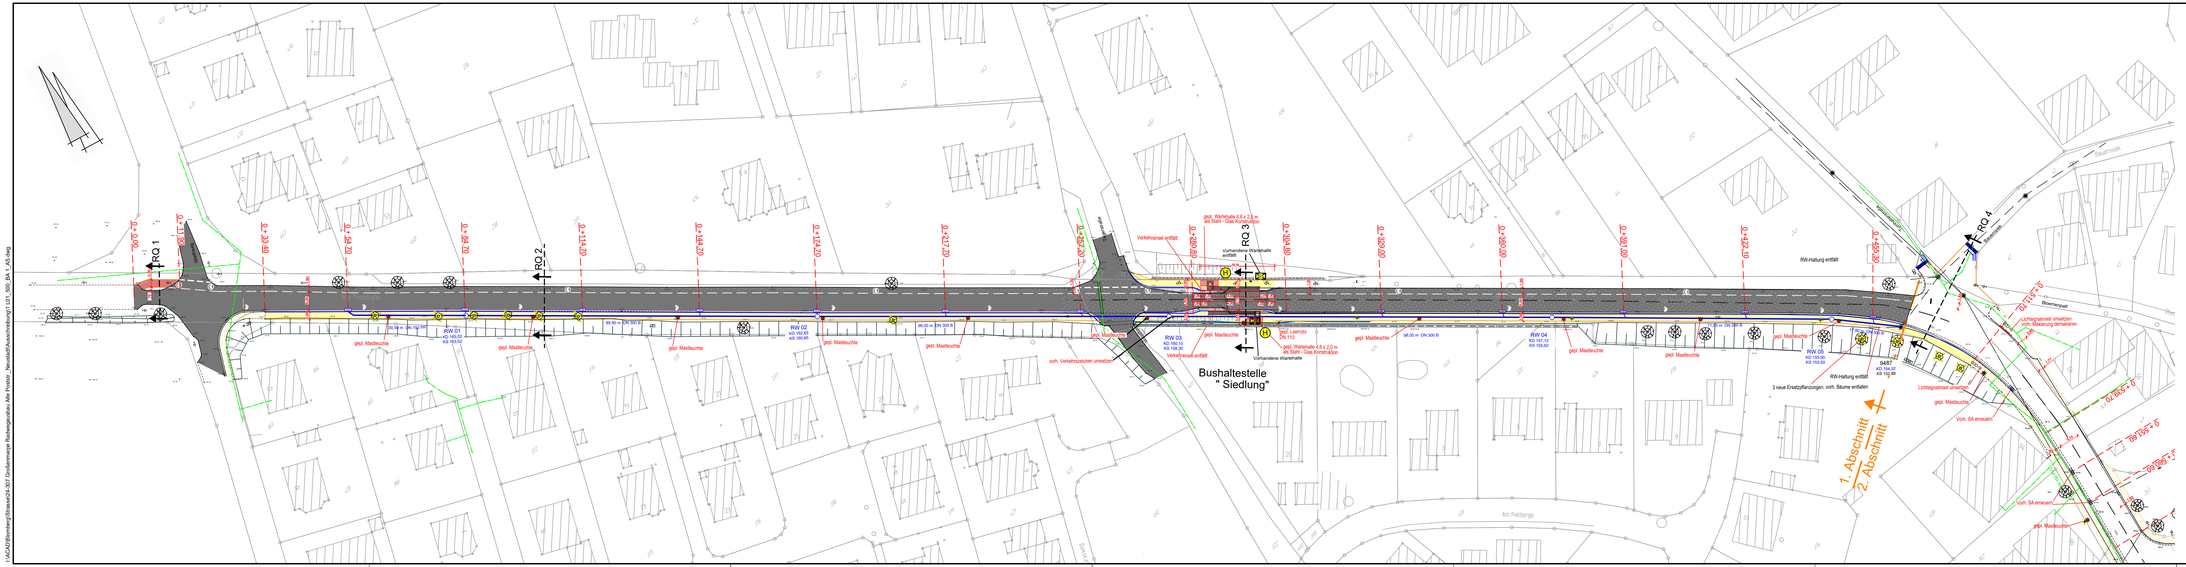

ZEICHENERKLÄRUNG:

Planung:

- Asphalt
- Betonsteinpflaster
- Betonsteinpflaster rot
- Schotter Bankett
- Deckenerneuerung
- Beton
- Beet
- Graben
- Hoch/ Rundbord
- Tiefbord
- Winkelstütze
- Rinne 2-zeilig
- Bullbord
- Flachbord
- taktile Leitelemente
- gepl. Regeneinlauf
- gepl. RW-Kanal
- gepl. Straßenleuchte

Bestand

- vorh. Asphalt Straße
- vorh. Asphalt
- Pflaster
- Fahrbahnrand
- vorh. RW - Kanal
- vorh. SW - Kanal
- vorh. Mauer
- Eingang/Einfahrt
- vorh. Baum
- vorh. Straßenablauf
- vorh. Gewässer
- entfällt
- vorh. Wasserleitung

Blatt 1

Auftraggeber

Stadt Blomberg

Rathaus
Marktplatz 1
32825 Blomberg

Telefon: (05235) 504-0
Telefax: (05235) 504-610
E-Mail: info@blomberg-lippe.de

Projekt

Großenmarpe

Radweg Städteverbindung Blomberg-Lemgo
Ausbau des Teilstücks Großenmarpe

Projektphase: Ausschreibung

Zeichnung: Lageplan 1. BA

Projektnummer	Maßstab	Datum
24-307	1 : 500	27.04.2026

gezeichnet: Majchrzyak | geprüft | gesehen

PLANUNG + BAUÜBERWACHUNG
INGENIEURBÜRO TURK

Steinbrede 14
33034 Brakel

Telefon 05648/9807-0
Telefax 05648/9807-30

E-Mail info@ib-turk.de
Web www.ib-turk.de

- ABWASSER
- WASSER
- VERKEHRSWEGE
- ANLAGENTECHNIK
- VERMESSUNG

I:\AUGB\Blomberg\Bauland\24-307 Großenmarpe Radweg\plan\Alte Pläne_Neuaufstellung\24-307_500_BA_1_AS.dwg