
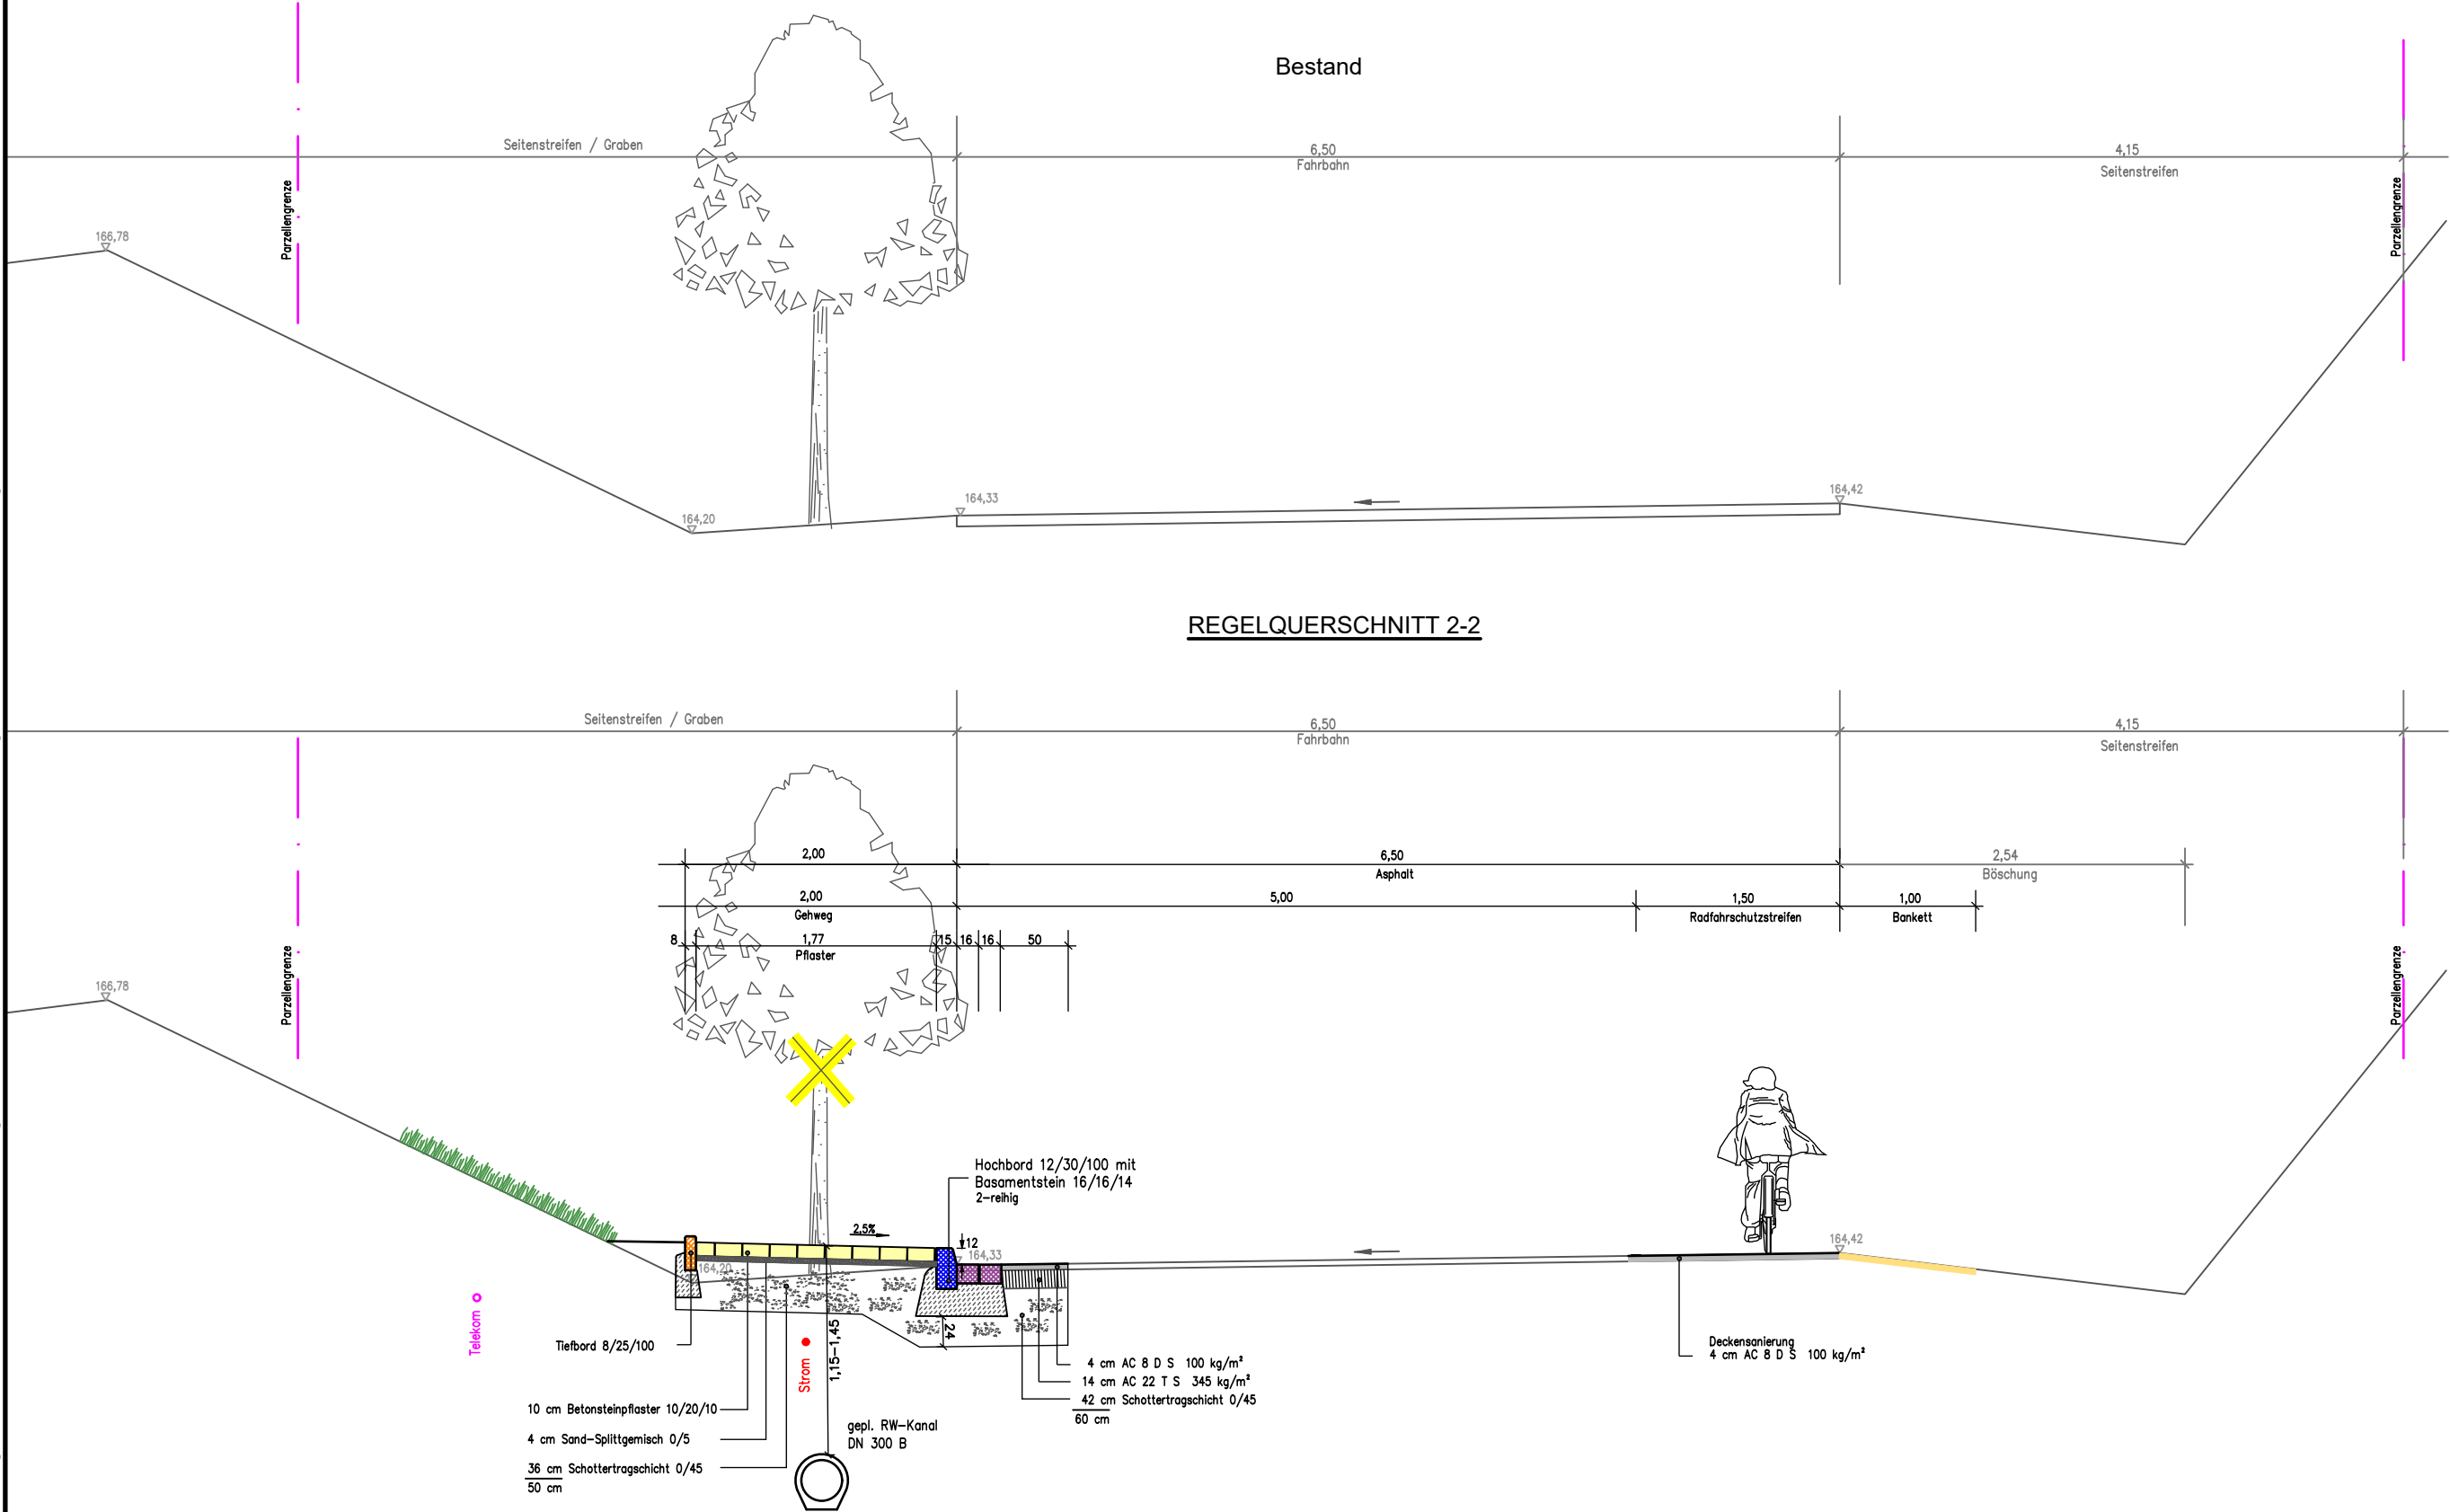


I:\ACAD\Blomberg\Strasse\24-307 Großenmarpe Radwegausbau Alte Poststr_ Neustadt\Ausschreibung\3-5 RQ01_50_BA 1_AS.dwg

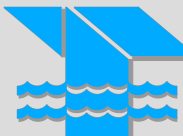

Auftraggeber	Stadt Blomberg		Telefon: (05235) 504-0 Telefax: (05235) 504-610 E-Mail: info@blomberg-lippe.de
	Rathaus Marktplatz 1 32825 Blomberg		

Projekt			
Großenmarpe			
Radweg Städteverbindung Blomberg-Lemgo			
Ausbau des Teilstücks Großenmarpe			
Projektphase			
Ausschreibung			
Zeichnung			
Regelquerschnitt 2			
Projektnummer	24-307	Maßstab	1 : 50
gezeichnet	Majchrzak	geprüft	
Datum	27.04.2026	gesehen	

	PLANUNG + BAUÜBERWACHUNG	- ABWASSER - WASSER - VERKEHRSWEGE - ANLAGENTECHNIK - VERMESSUNG
	INGENIEURBÜRO TURK	
Steinbrede 14 33034 Brakel	Telefon 05648/9807-0 Telefax 05648/9807-30	E-Mail info@ib-turk.de Web www.ib-turk.de