

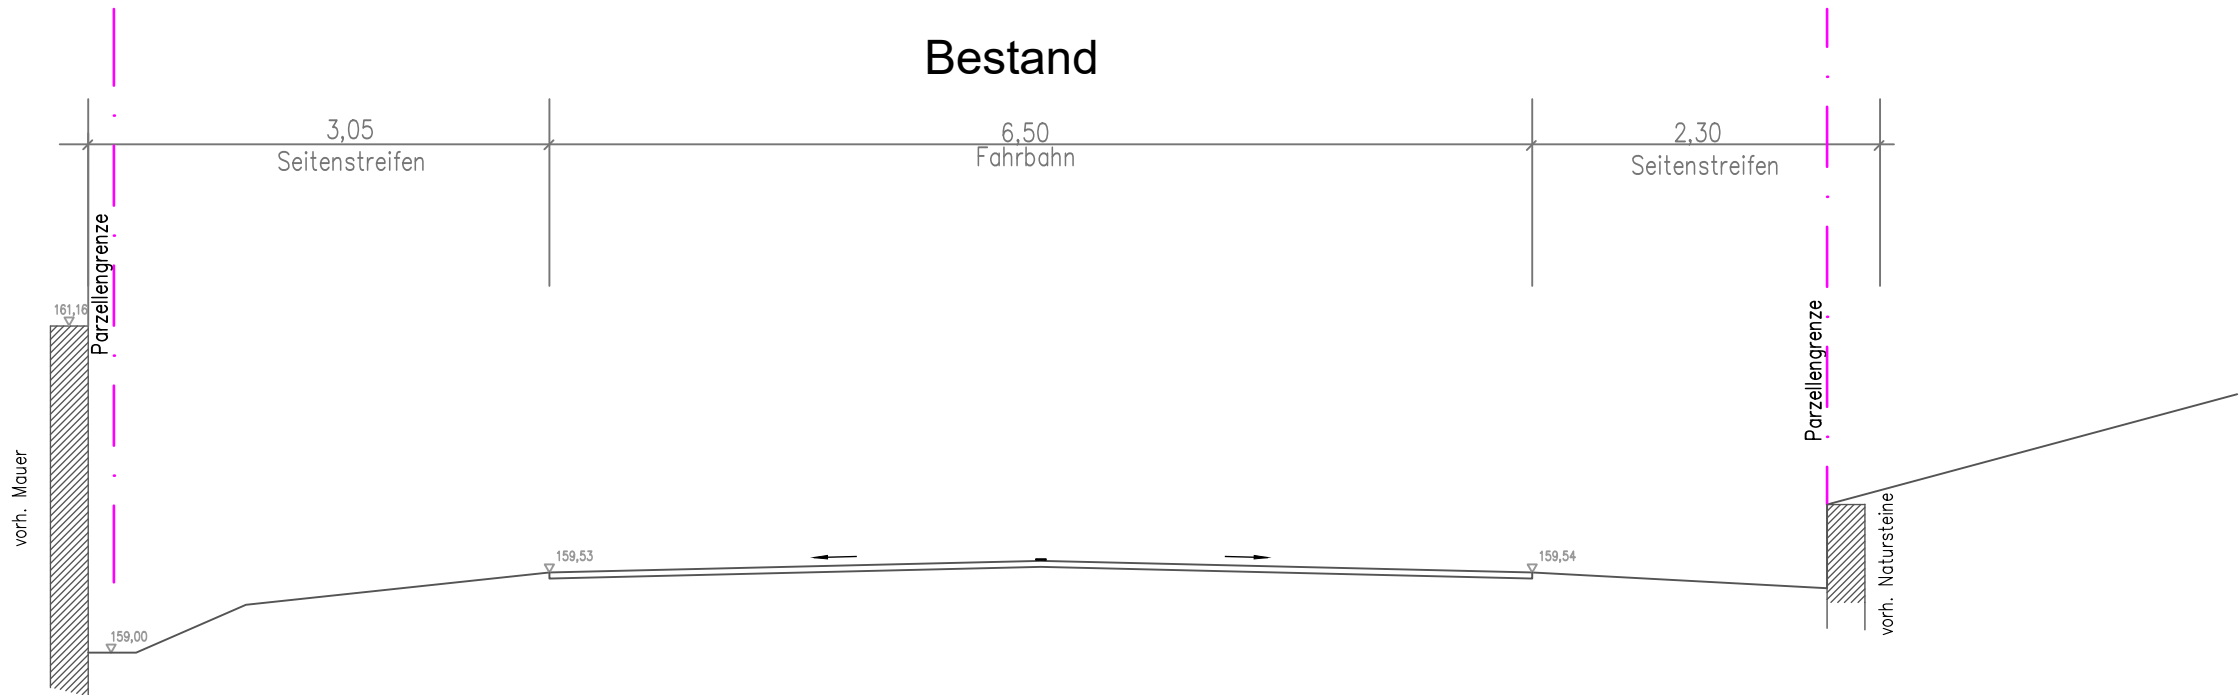


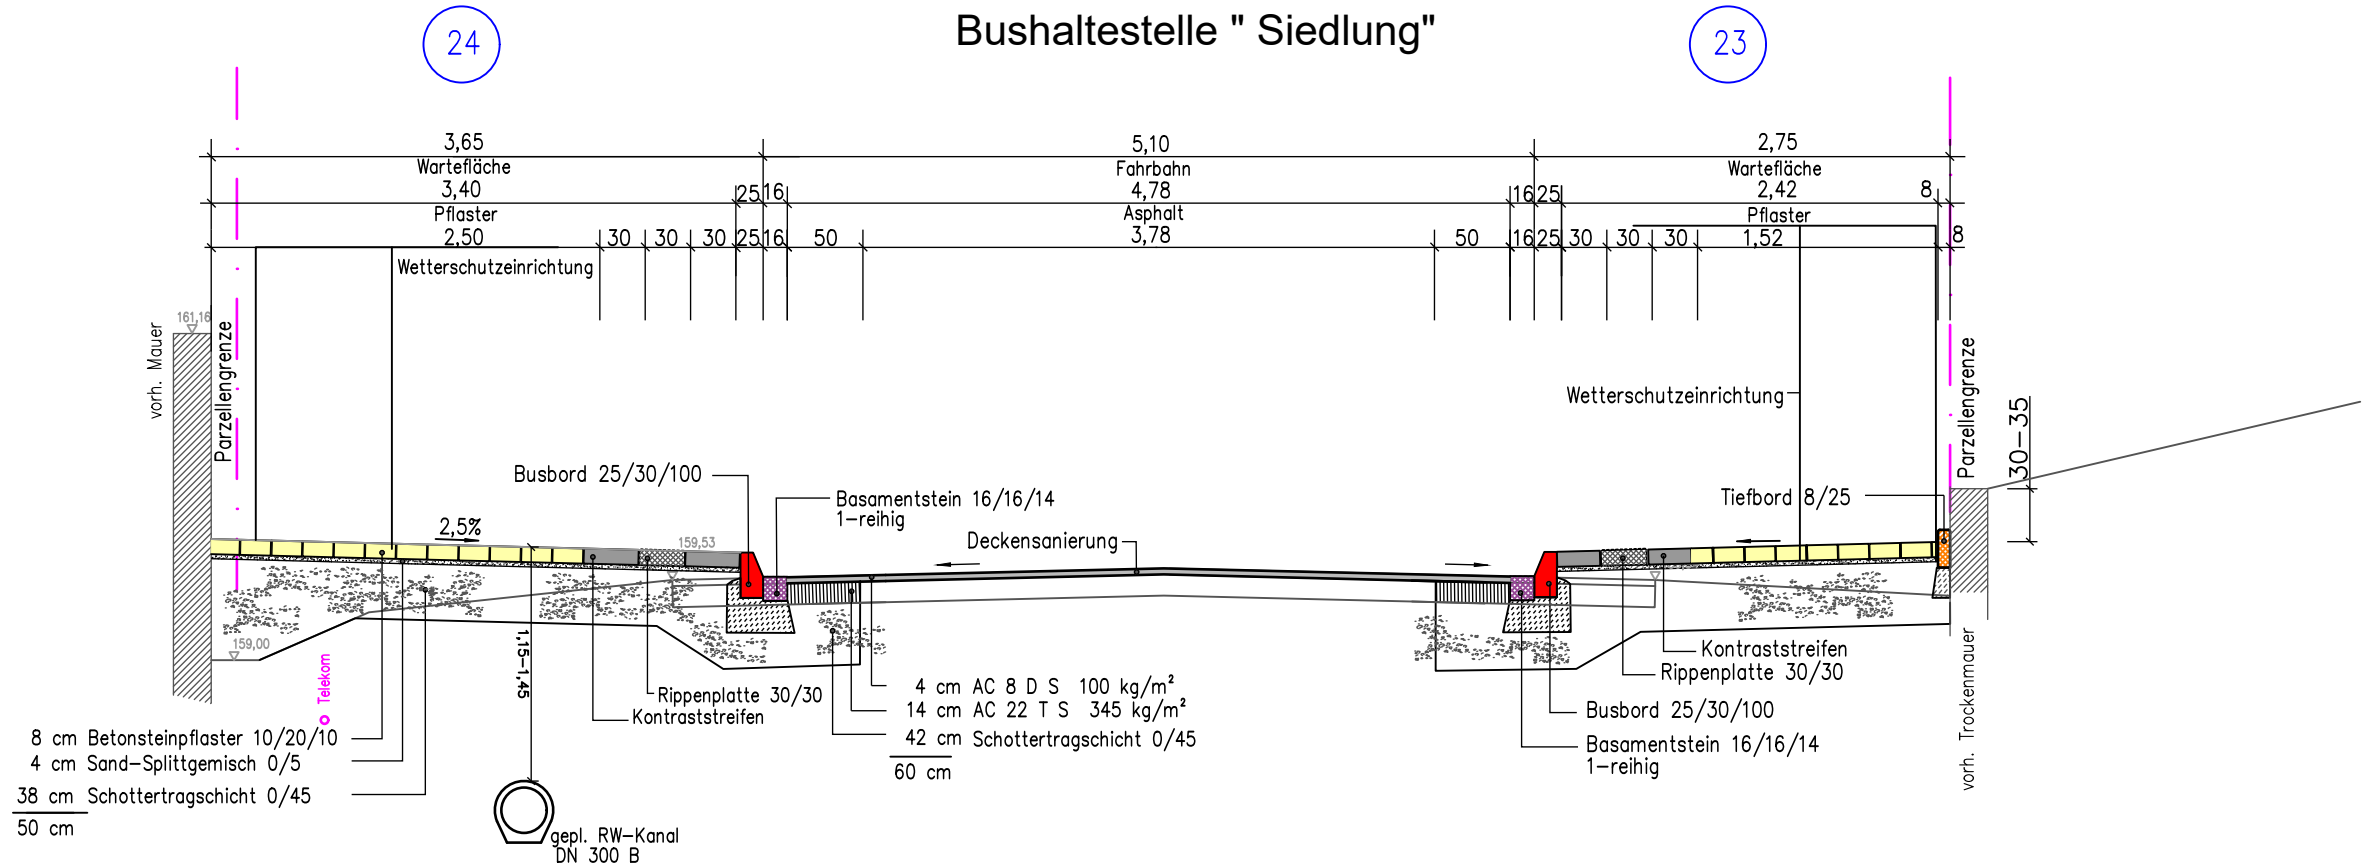

REGELQUERSCHNITT
Bushaltestelle "Siedlung"

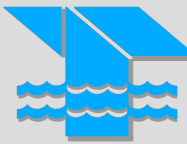

Auftraggeber	Stadt Blomberg		Telefon: (05235) 504-0 Telefax: (05235) 504-610 E-Mail: info@blomberg-lippe.de
	Rathaus Marktplatz 1 32825 Blomberg		

Projekt Großenmarpe Radweg Städteverbindung Blomberg-Lemgo Ausbau des Teilstücks Größenmarpe			
Projektphase Ausschreibung			
Zeichnung Regelquerschnitt 4			
Projektnummer	24-307	Maßstab	1 : 50
gezeichnet	Majchrzak	geprüft	
		Datum	27.04.2026
		gesehen	
 PLANUNG + BAUÜBERWACHUNG INGENIEURBÜRO TURK			
Steinbrede 14 33034 Brakel			
Telefon 05648/9807-0 Telefax 05648/9807-30			
E-Mail info@ib-turk.de Web www.ib-turk.de			
■ ABWASSER ■ WASSER ■ VERKEHRSWEGE ■ ANLAGENTECHNIK ■ VERMESSUNG			