


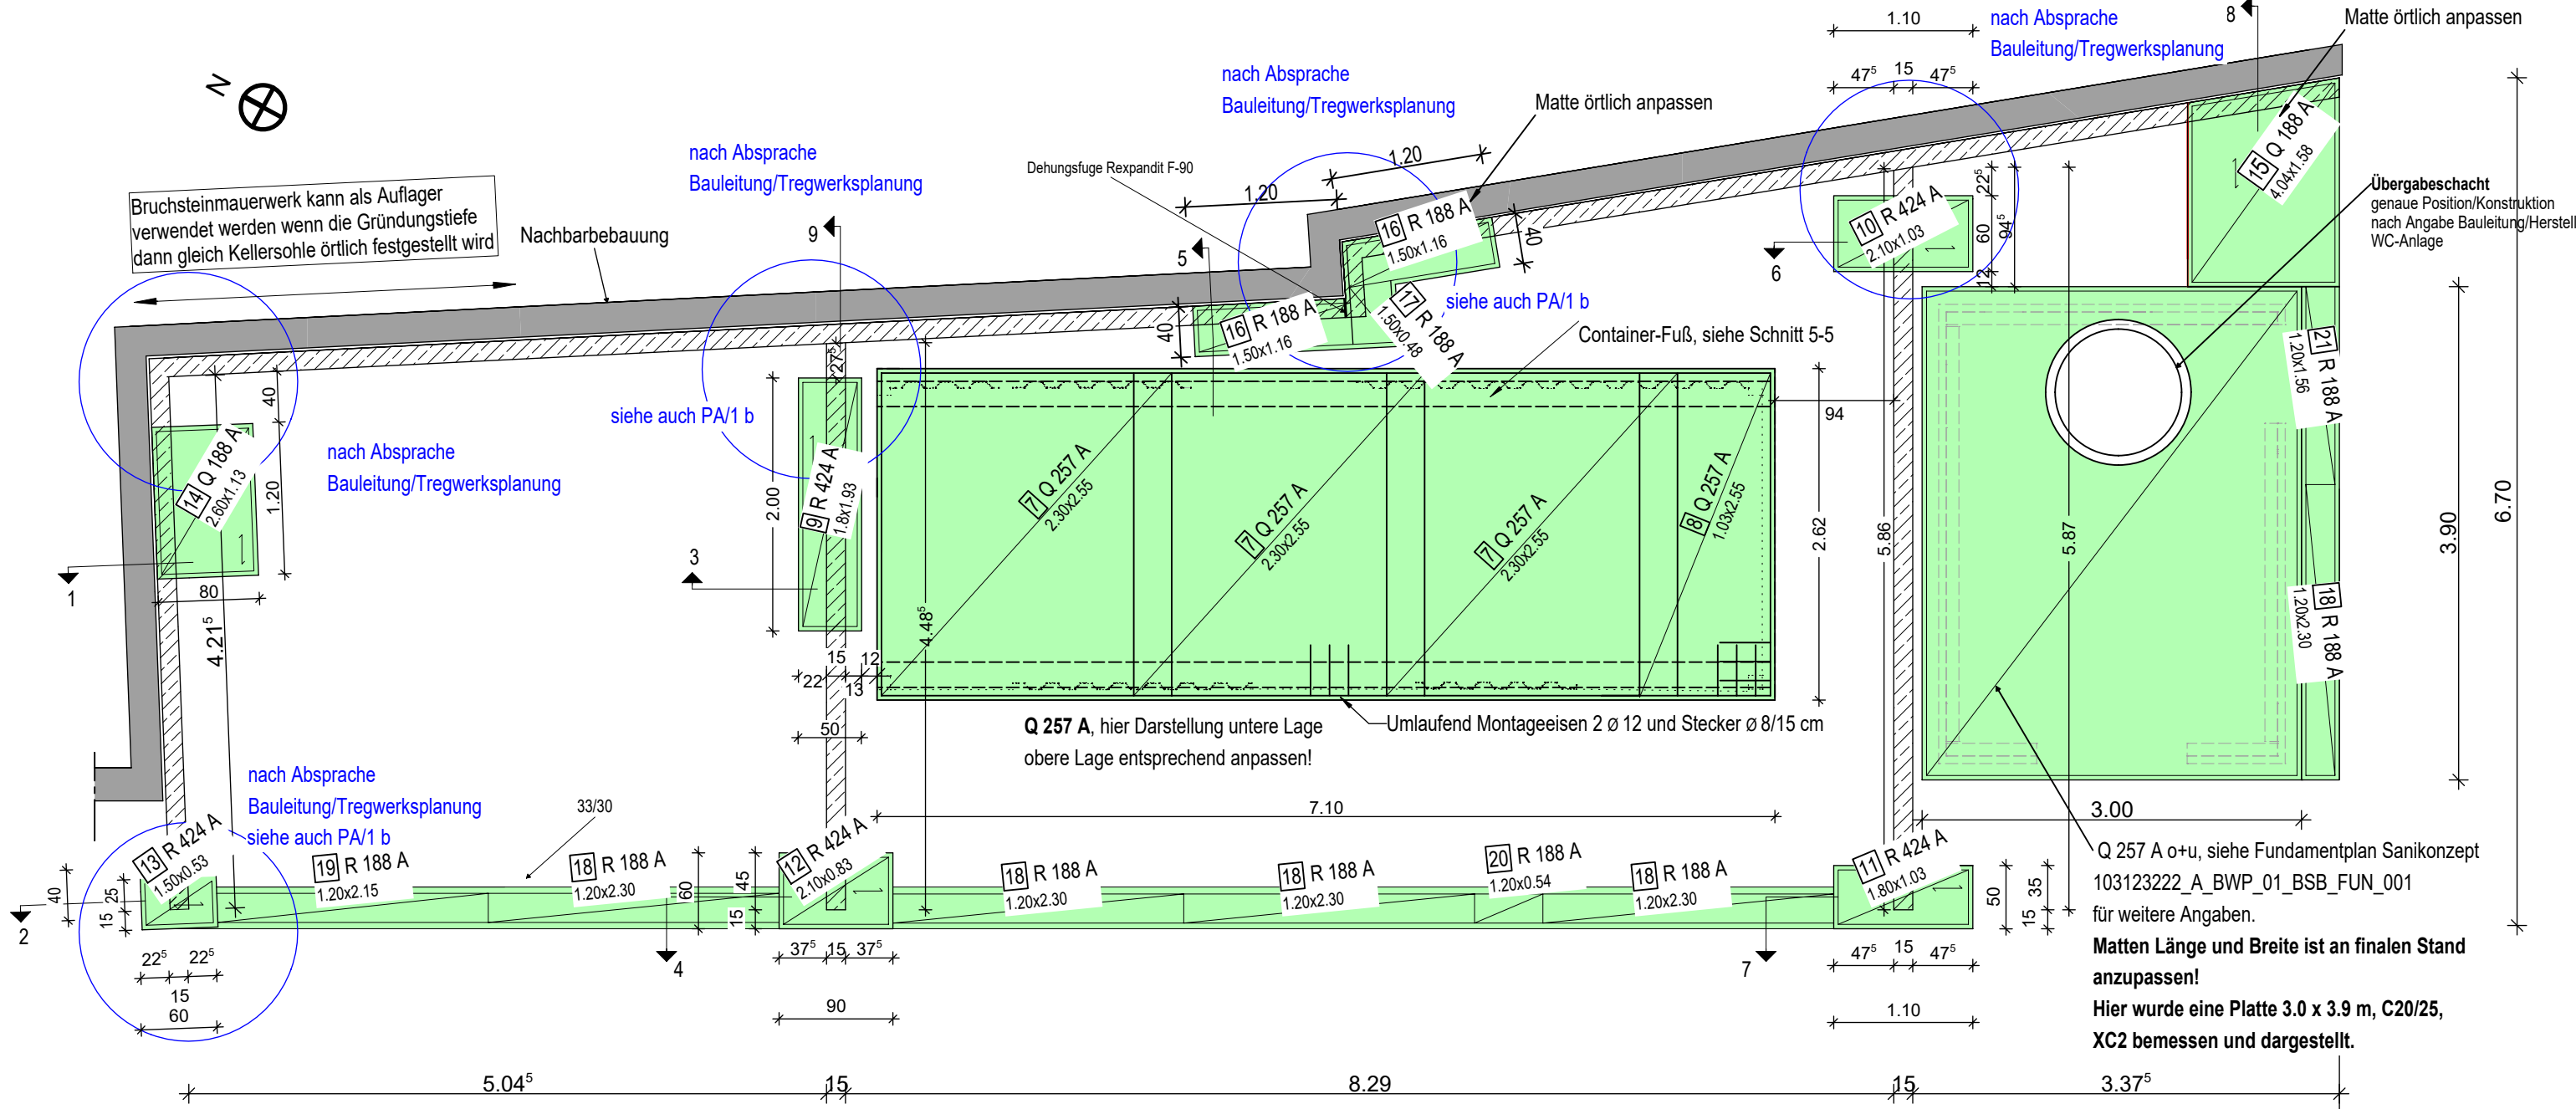


Mindestwerte der Biegerollendurchmesser bei einmaligem Biegen (DIN EN 1992-1-1/NA)

	Haken, Winkelhaken, Schlaufen		Schrägstäbe, oder andere gebogene Stäbe		
	Stabdurchmesser (mm)		Mindestwert der Betondeckung rechth. zur Biegeebene		
	<20mm	≥20mm	>100mm und >7 ø	>50mm und >3 ø	≤50mm und ≤3 ø
	4 ø	7 ø	10 ø	15 ø	20 ø

Lage der Bewehrung durch Abstandhalter sichern!

- Vollstöße sollen nicht in hochbeanspruchten Bereichen liegen und sind i.d.R. symmetrisch anzuordnen.
- Für Stäbe in mehreren Lagen sollten nur max.50% der Stäbe an einer Stelle gestoßen werden.
- Die Übergreifungsstöße sollen möglichst längsversetzt, das heißt mit einem Längsversatz von $\geq 1.3 \times l_0$ angeordnet werden bzw. der Längsabstand zweier benachbarter Stöße darf das 0.3-fache der Länge l_0 nicht überschreiten. Die erforderlichen Abmessungen zeigt nebenstehendes Bild.

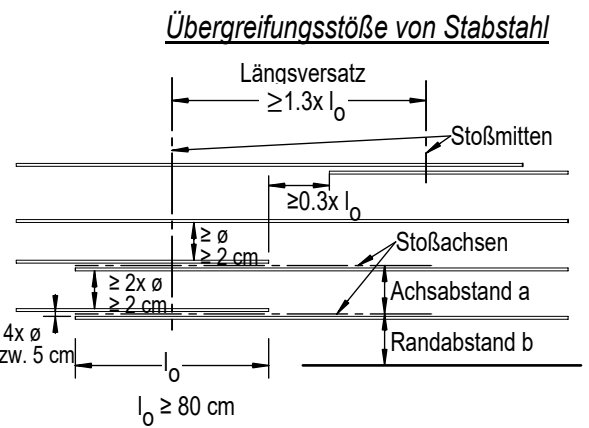

Index b: Änderung d. Außenwand zum Nachbar-Gebäude.
Änderungen an angekreisten Stellen nach Absprache
Bauleitung/Tragwerksplaner, in blau.
24.02.2026, OD

Index a: Vordere Streifenfundament 33 cm breit, statt 30 cm, 22.01.2026, OD

Alle Maße sind vor Ort zu prüfen!

Zugehörige Stahllisten:

Stabstahl: S / B1-4 / 1
Mattenstahl: M / B1-4 / 1
Biegeformen: BF / B1 / 1, BF / B1-4 / 2

Alle Stahlmaße sind Außenmaße!

Beton C 20/25 / Bst 500 S/M(A)
Expositionsklassen: XC1
Betonüberdeckung: $c_{nom} \geq 2.0$ cm
Expositionsklassen: XC2/XC3
Betonüberdeckung: $c_{nom} \geq 3.5$ cm

Bauherr	Stadt Horn Bad-Meinberg	Projektnummer	2061
Bauvorhaben	Umnutzung des Baudenkmals Kotzenbergscher Hof		
Planung	Terbrack Architekten BDA Krackser Straße 12, 33659 Bielefeld, Tel. 0521 9441 9440, info@terback-architekten.de		
Statik und Konstruktion	Ingenieurgesellschaft für Bauwesen mbH Paulinenstrasse 9, 32791 Lage Tel: 05232-69106-0 www.adriaans-lage.de		
Planbezeichnung	Schal- und Bewehrungsplan Fundamente	Maßstab	1:50, 1:20
		Plannummer	SB/1
		Datum	30.09.25, OD