

Ein rot gefüllter Auskunftsbereich zeigt an, dass dort keine Versorgungseinrichtungen im Besitz der Westfalen Weser Netz GmbH existieren, bzw. im Zuge von Betriebsführungen seitens der Westfalen Weser Netz GmbH dort betrieben werden.



R504920 H5753746

Maßstab: 1 : 1000

Blomberg, Wilbaser Str. 15

Bemerkung :

1 / 2 Übersicht Grundkarte MAPS (Übersicht)


erstellt von: LV-MAPS

Ausgabe:05.02.2026 08:35:33

Das gültige technische Regelwerk der DVGW (z.B. GW315 etc.) und das Merkheft für Baufachleute der VDEW sind zu beachten !



Störungsannahme: Tel. 05251 20 20 300

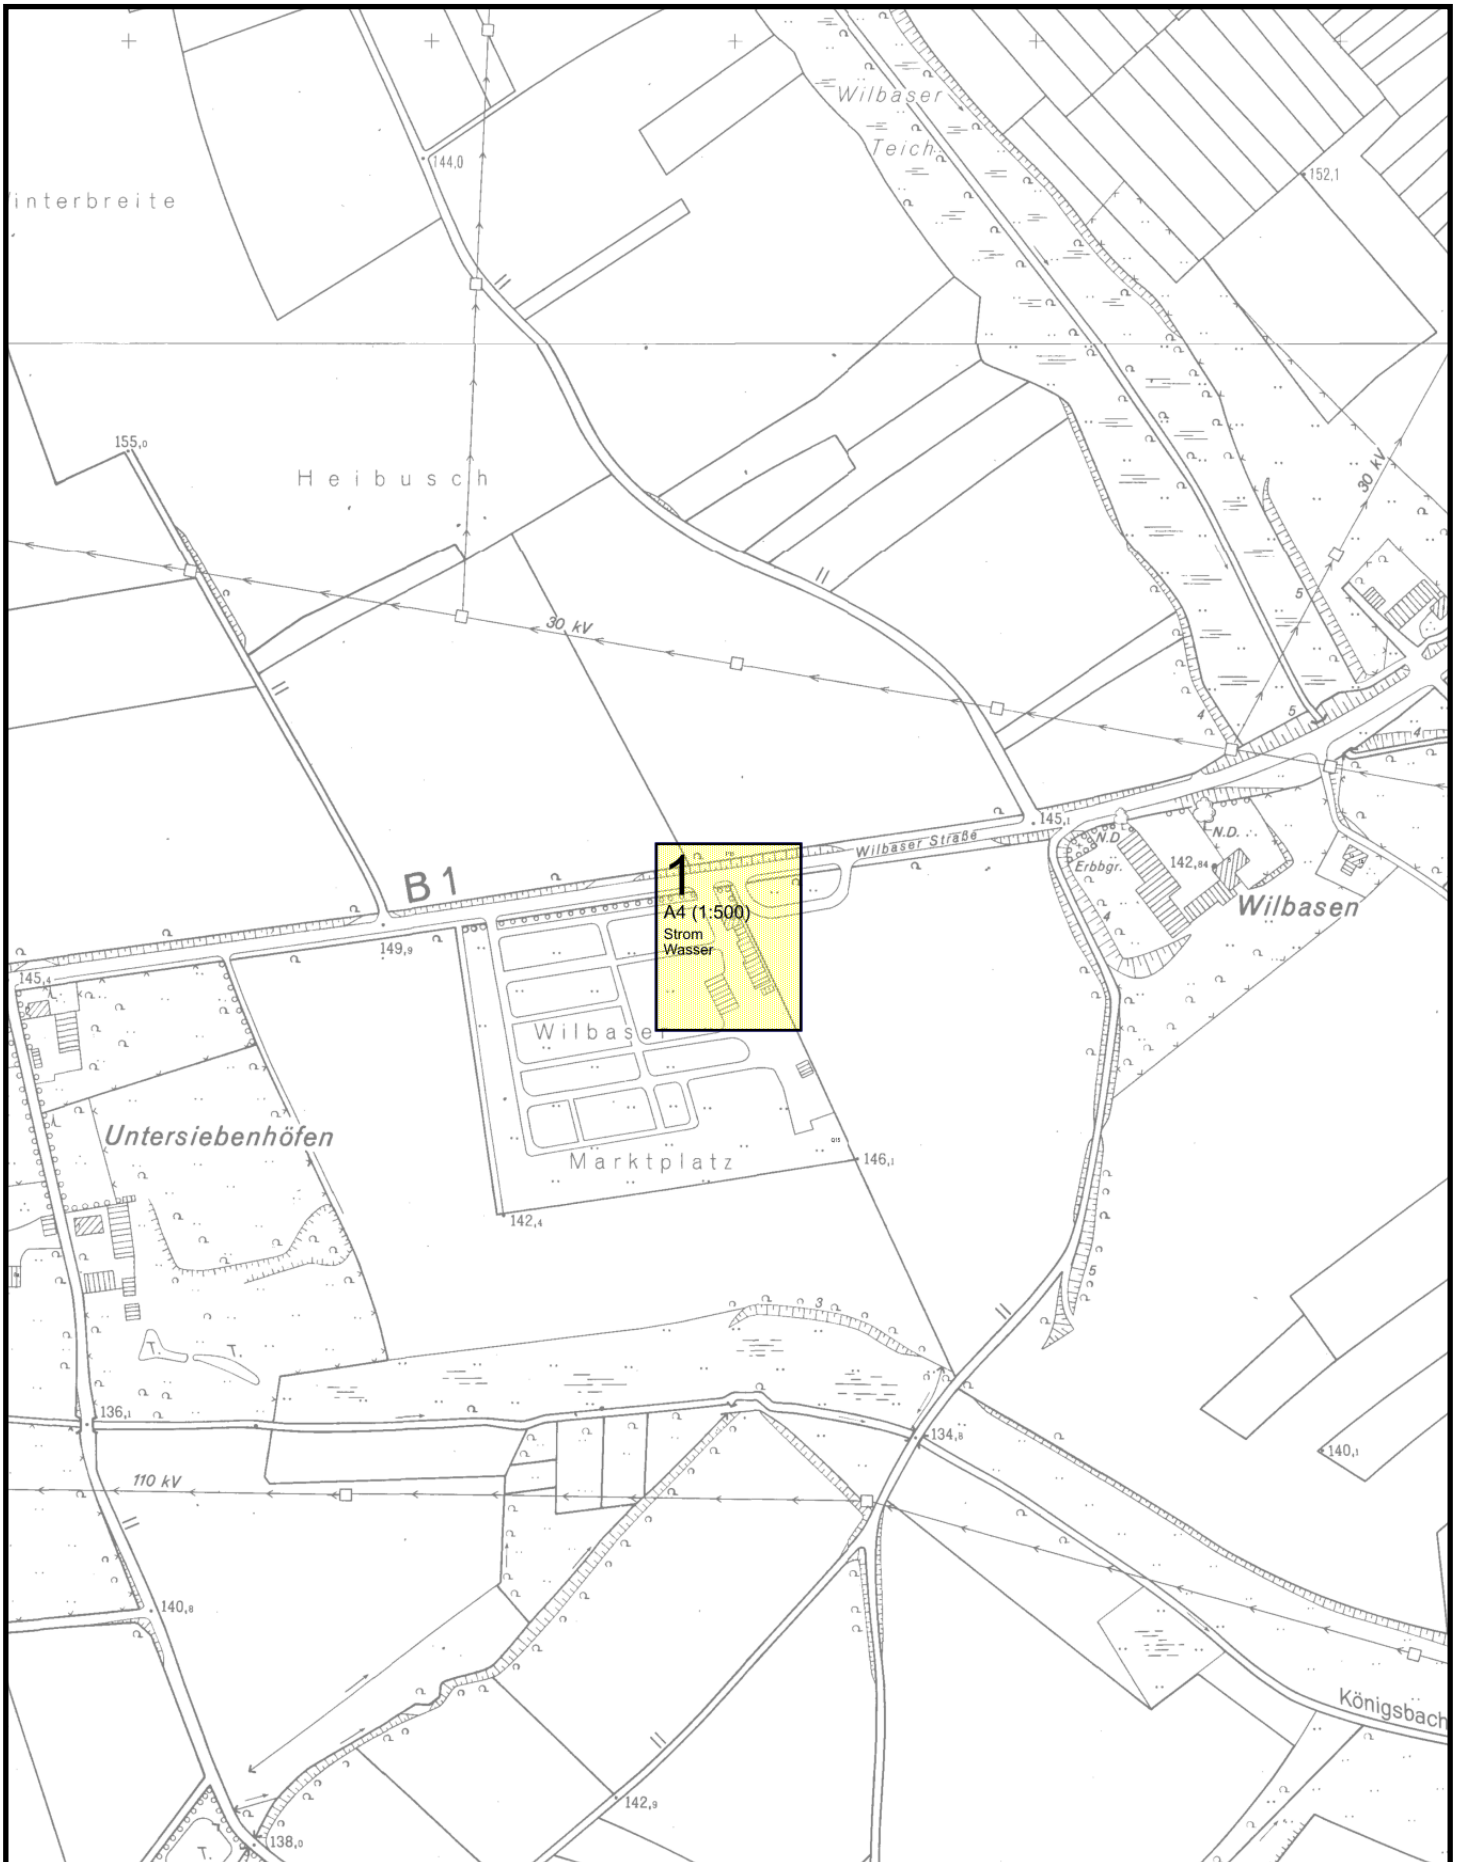

Ein rot gefüllter Auskunftsbereich zeigt an, dass dort keine Versorgungseinrichtungen im Besitz der Westfalen Weser Netz GmbH existieren, bzw. im Zuge von Betriebsführungen seitens der Westfalen Weser Netz GmbH dort betrieben werden.



R504920 H5753746

Maßstab: 1 : 5000

Blomberg, Wilbaser Str. 15

Bemerkung :

2 / 2 Übersicht Grundkarte MAPS (Übersicht)

erstellt von: LV-MAPS

Ausgabe:05.02.2026 08:35:33

Das gültige technische Regelwerk der DVGW (z.B. GW315 etc.) und das Merkblatt für Baufachleute der VDEW sind zu beachten !



Störungsannahme: Tel. 05251 20 20 300