




BAUHOFF FÜR DAS KREISSTRASSENBAUAMT AUF DEM MARKTGELÄNDE WILBASEN
M 1:100

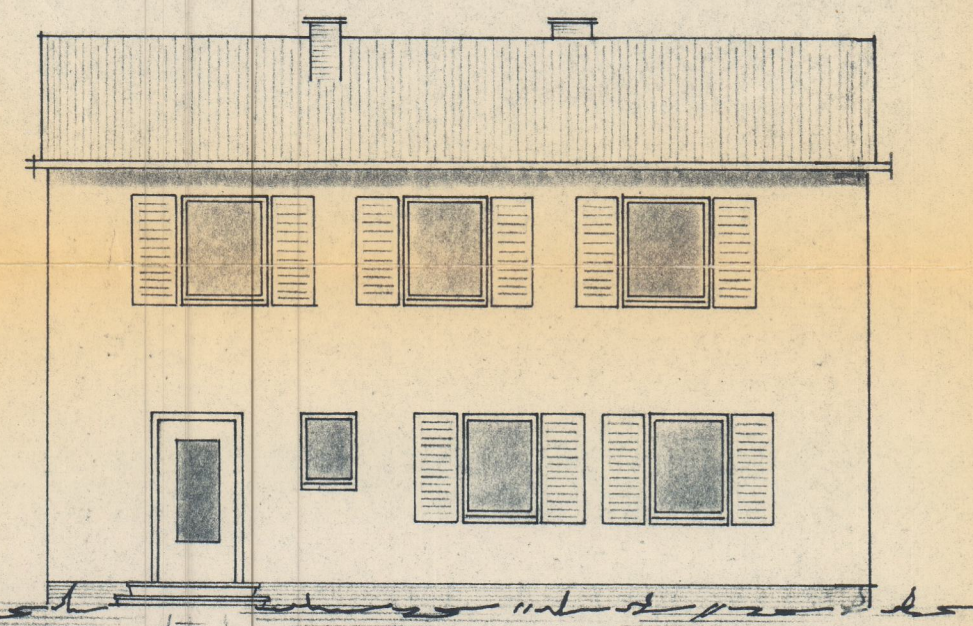


ANSICHT VON NORDEN

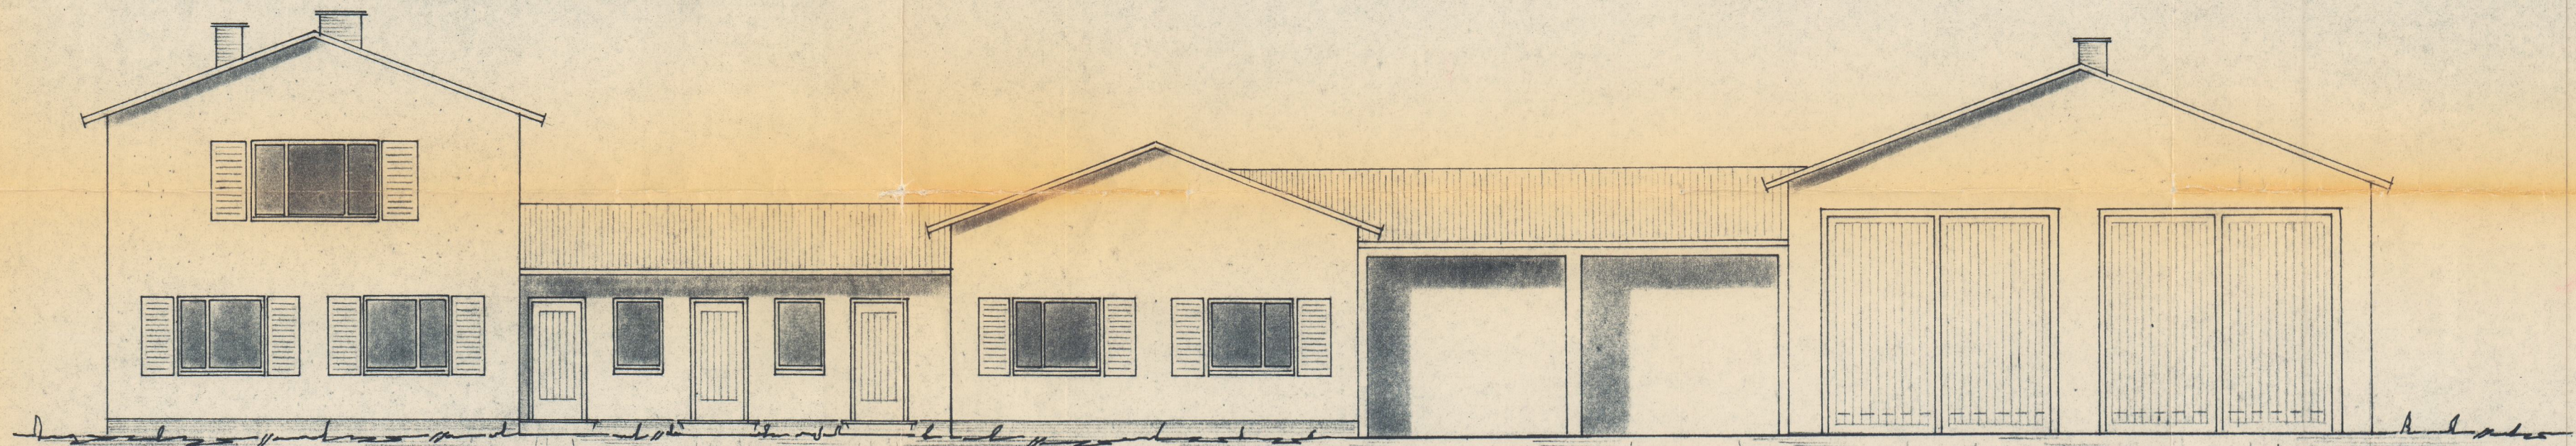

ANSICHT VON WESTEN

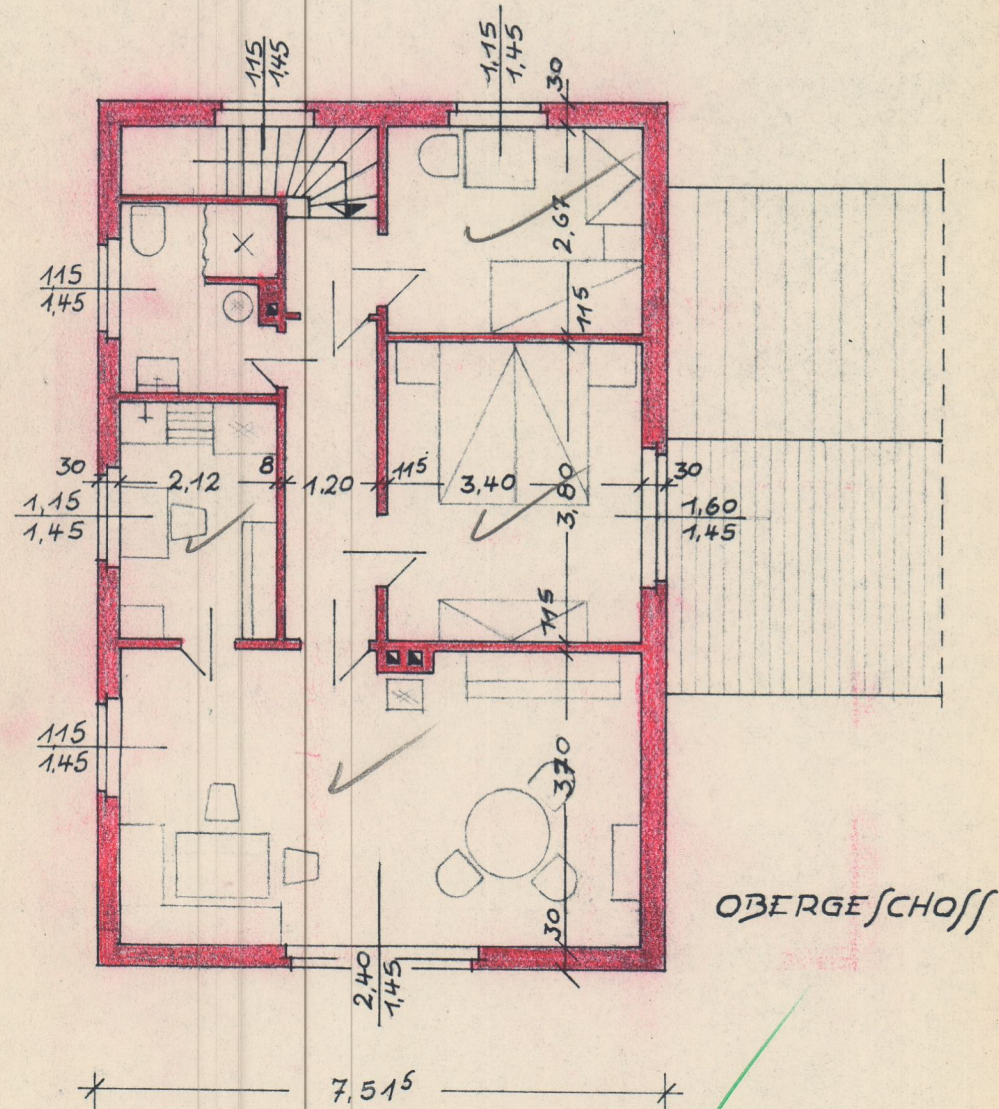

OBERGESCHOSS

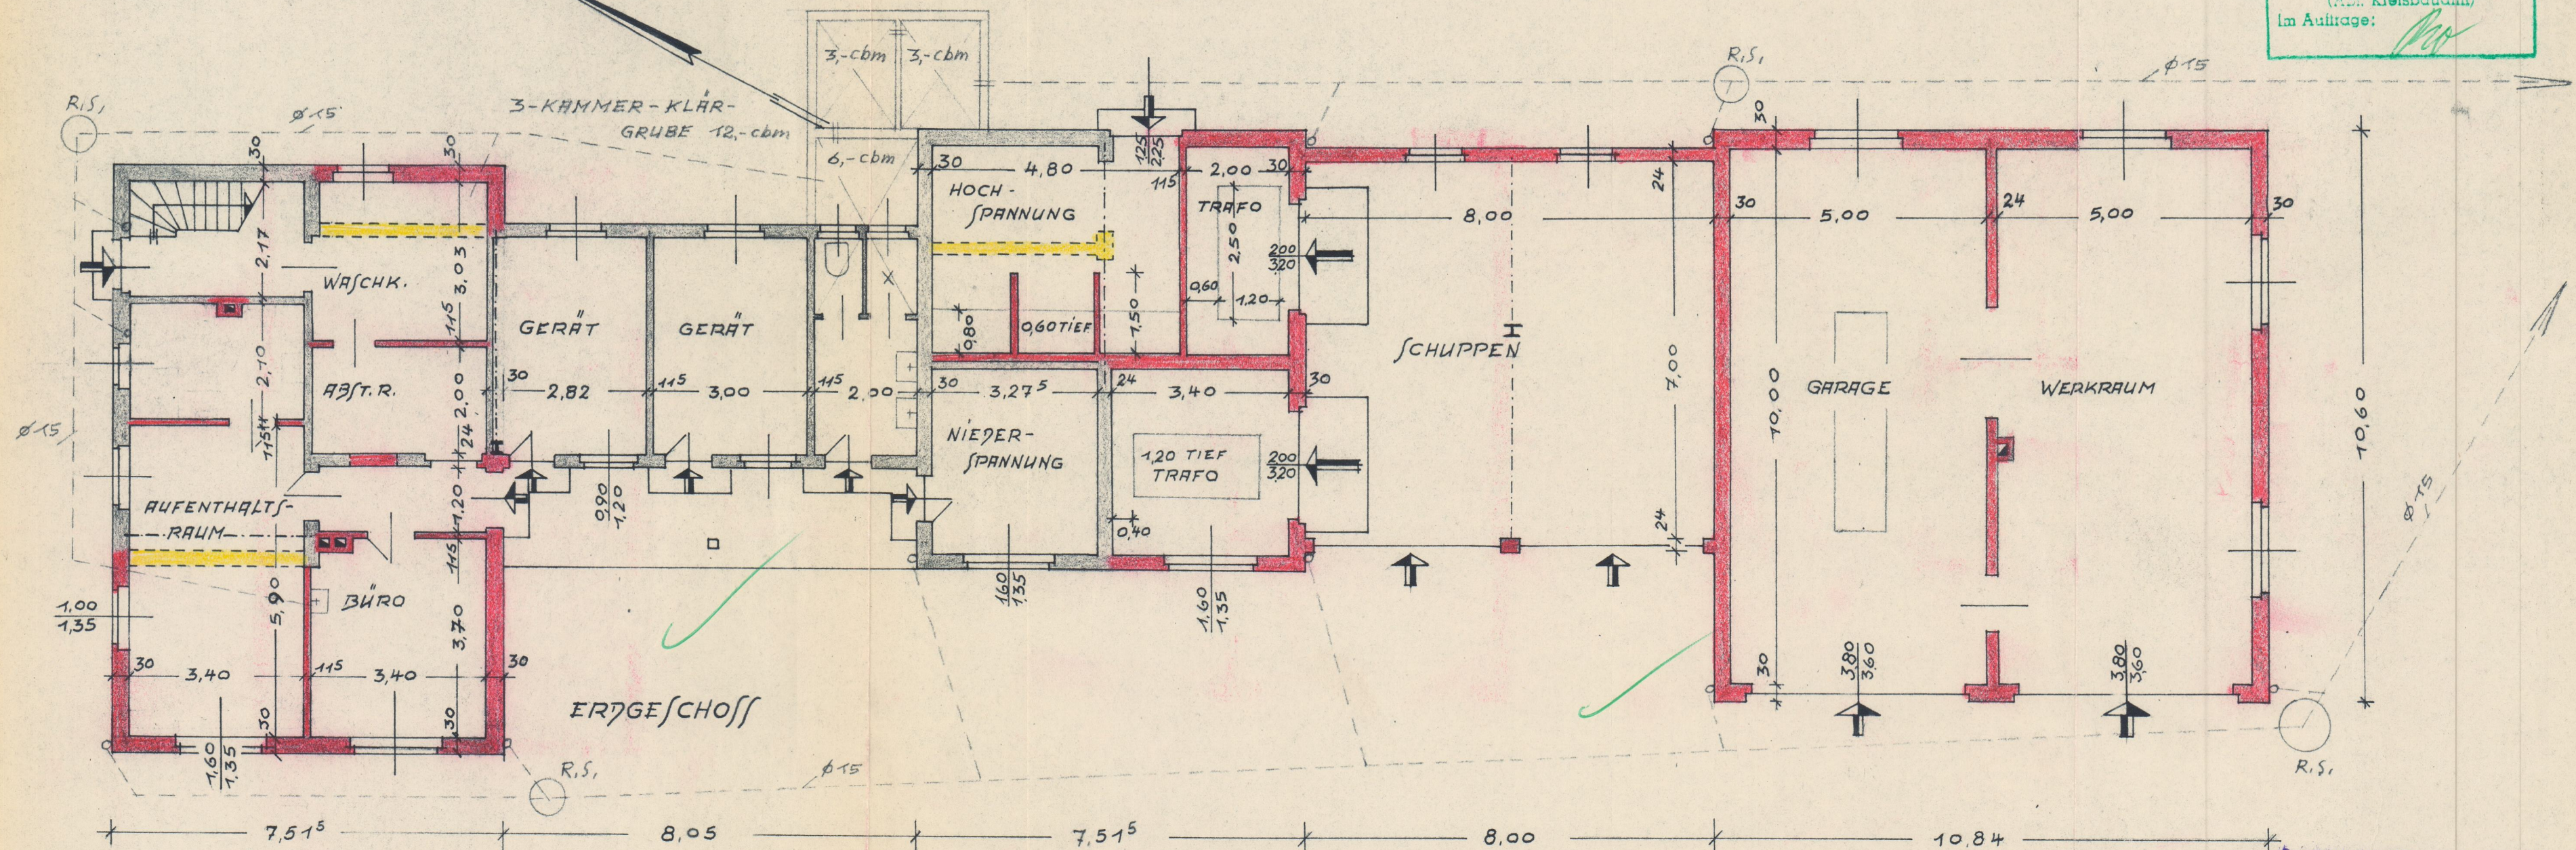

Bauaufsichtlich geprüft
Detmold, d. 22.8.1964
Landkreis Detmold
Der Oberkreisdirektor
(Abt. Kreisbauamt)
Im Auftrage: [Signature]

DETMOLO? JM NOVEMBER 1962

Kreisbauamt

7. 4.

W. H. K. 1888

Genehmigt
in Verbindung mit dem heute
ausgestellten Bauschein.
Detmold, d. 22.8. 1962
Landkreis Detmold
Der Oberkreisdirektor
(Abt. Kreisbauamt)
zu Vertheilung: