DACHAUFBAUTEN

DACHFLÄCHE 01 | SCHWIMMHALLE

0,4 cm	Bitumendachabdichtungsbahn, 2-lagig
i.M. = 28 cm	Wärmedämmung 2-lagig, WLG 035, dh EPS Polystyrol Hartschaum gem. Angabe GeG-Nachweis untere Lage als vollflächige Unterlage (12cm) obere Lage als Gefälledämmung mit mind. 2% Gefälle gem.Gefälleplanung (mind. 2 cm, max. XY cm, i.M. XY cm)
0,04 cm	Dampfsperre (s_d >/= 1.500m)
12 cm	Stahlbetondachdecke Bestand

- in Abstimmung -

DACHFLÄCHE 02 | UMKLEIDETRAKT

0,4 cm	Bitumendachabdichtungsbahn, 2-lagig
i.M. = 28 cm	Wärmedämmung 2-lagig, WLG 035, dh EPS Polystyrol Hartschaum gem. Angabe GeG-Nachweis untere Lage als vollflächige Unterlage (12cm) obere Lage als Gefälledämmung mit mind. 2% Gefälle gem.Gefälleplanung (mind. 2 cm, max. XY cm, i.M. XY cm)
0,04 cm	Dampfsperre (s_d >/= 1.500m)
13 cm	Trapezblech Typ T135.1, t= 0,88mm n.A. Statik

- in Abstimmung -

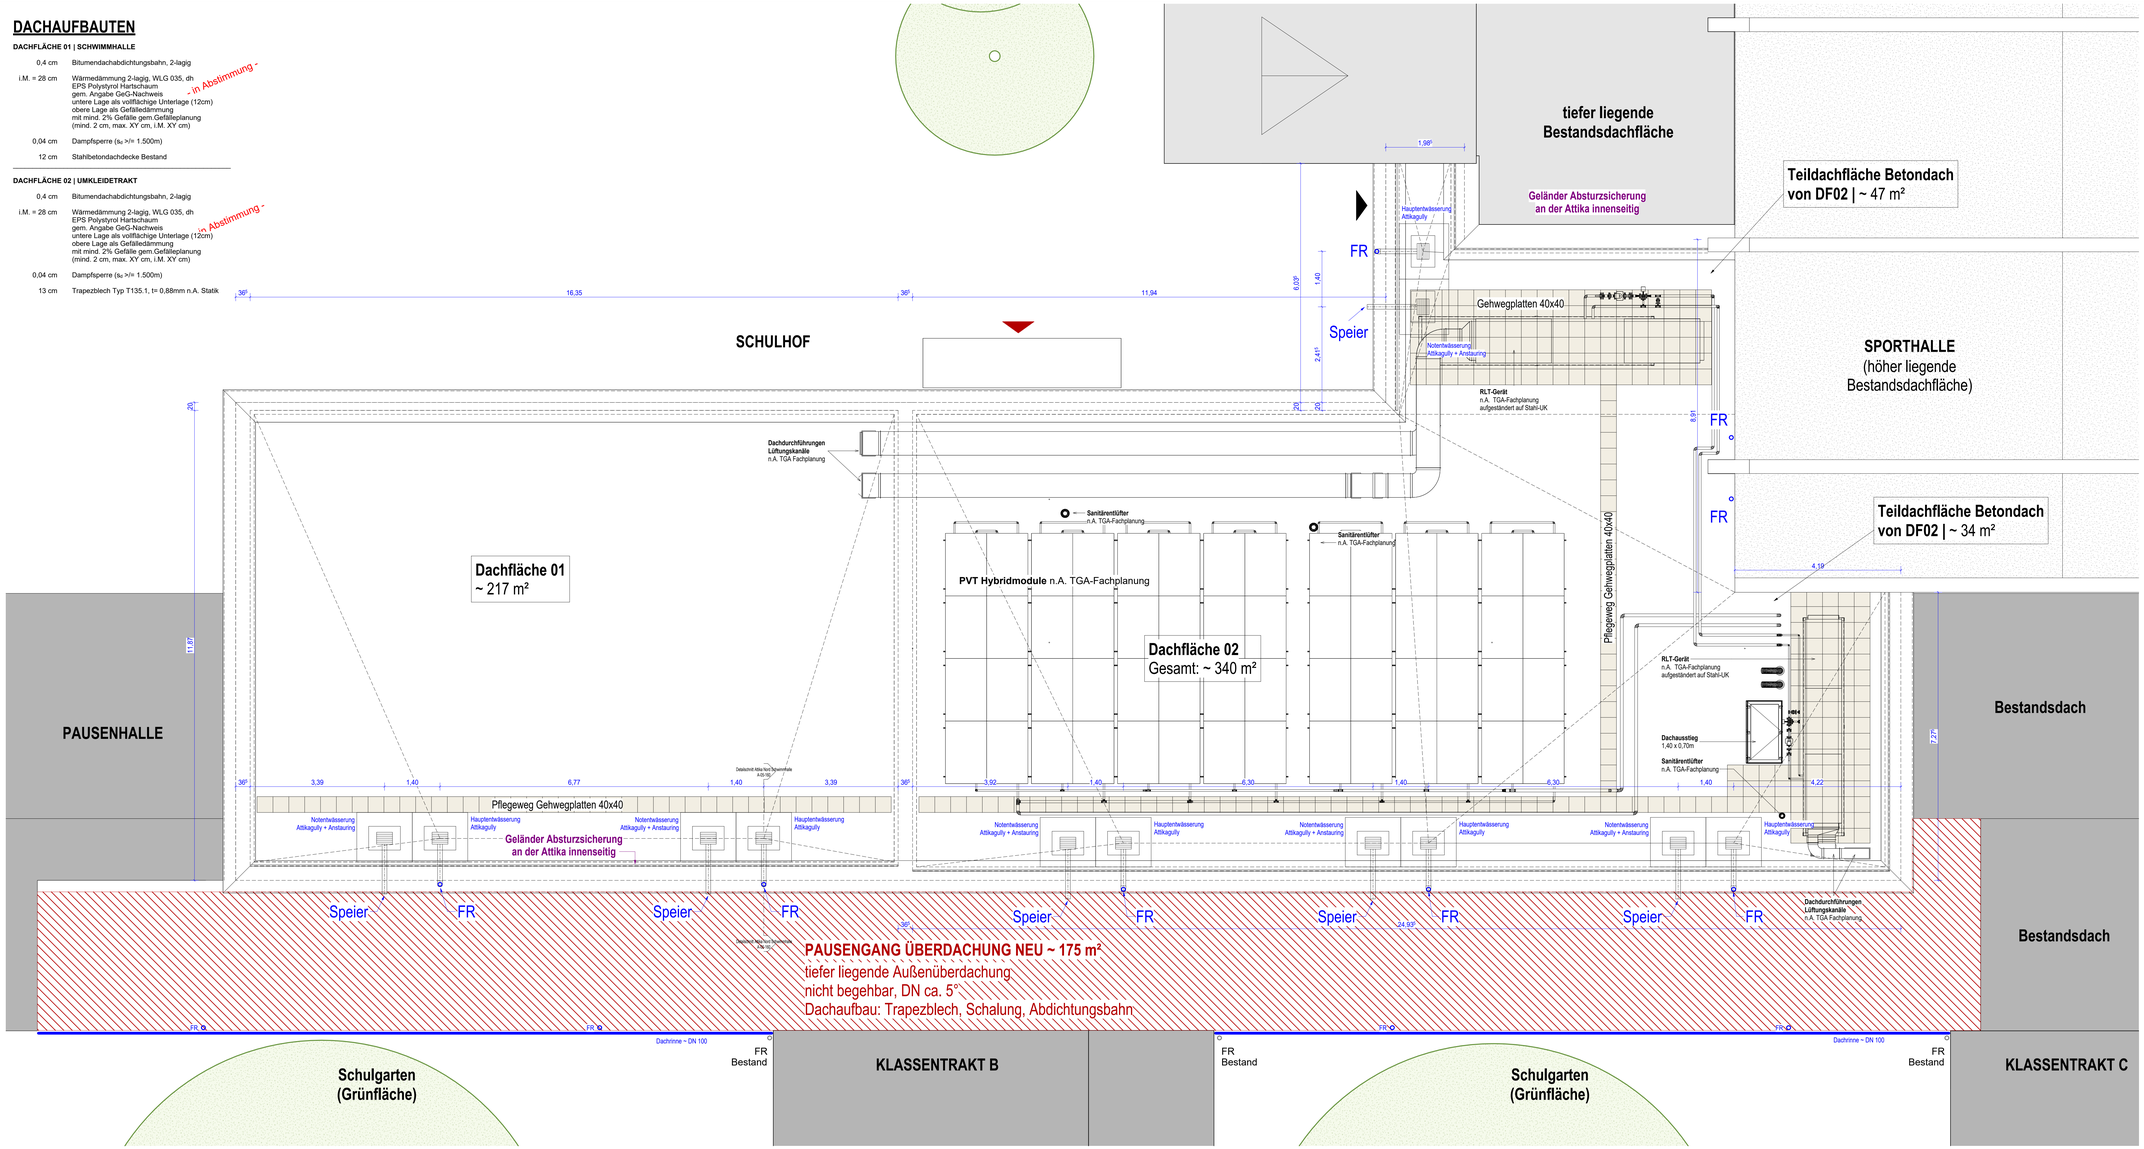

Hinweise

Alle Maße sind vom Ausführenden an der Bauteile zu prüfen.
Unstimmigkeiten sind der Bauleitung zu melden.

- Die Leitdetails / Übersichtspläne zur Gestaltung dienen zur Darstellung der gewünschten gestalterischen Ausbildung. Die regelkonforme technische Ausführungsplanung ist durch den Auftragnehmer zu erstellen!
- Materialien, Produkte, Farbbeschichtungen entsprechend der Tabelle zum Leitdetail / Übersichtsplan ausführen.
- Außer dieser Zeichnung ist die Ausschreibung und die statische Berechnug mit Positions- und Bewehrungsplänen verbindlich. Abweichungen von dieser Zeichnung sind der Bauleitung zu melden. Ausführungspläne der Fachingenieure, ggf. auch Werkpläne von Fachfirmen sind vom Ausführenden auf Übereinstimmung mit dieser Zeichnung zu prüfen.
- Alle Höhenangaben beziehen sich soweit nicht anders angegeben auf OKFF EG.
- Alle Maße sind, wenn nicht im Plan anders angegeben, Rohbaumaße.
- Alle sichtbaren Kanten von Beton und Stahlbetonarbeiten sind durch Einlegen von Dreikantleisten mit ca. 1cm Kantenlänge zu brechen.
- Türnummern: siehe Türliste
- Die Lage und Angabe aller Fassadenverankerungselemente nach statischer Erfordernis und mit Rücksprache mit dem Fassadenbauer. (Ankerplatten, Verankerungsschiene etc.)
- Zusätzlich zu diesem Plan ist die Statikplanung , die Elektro- und HKLS-Planung, die Brandschutz- und Schallschutzplanung, sowie die ENEV-Berechnung zu beachten.

OKFF EG = ± 0,00 m

Änderungen

Index	Datum	Beschreibung

Projekt
Sanierung Lehrschwimmbad Grundschule Nord
Schulstraße 21
33818 Leopoldshöhe

Bauherr
Kommunales Gebäudemanagement Leopoldshöhe
Kirchweg 1
33818 Leopoldshöhe

Planinhalt: Dachaufsicht Ausbau
Massstab: 1:50

Plannummer	Index	Ebene	Bauteil/BA	Status	Gezeichnet	Datum
A-05-022						10.10.2025

VORABZUG

>A2