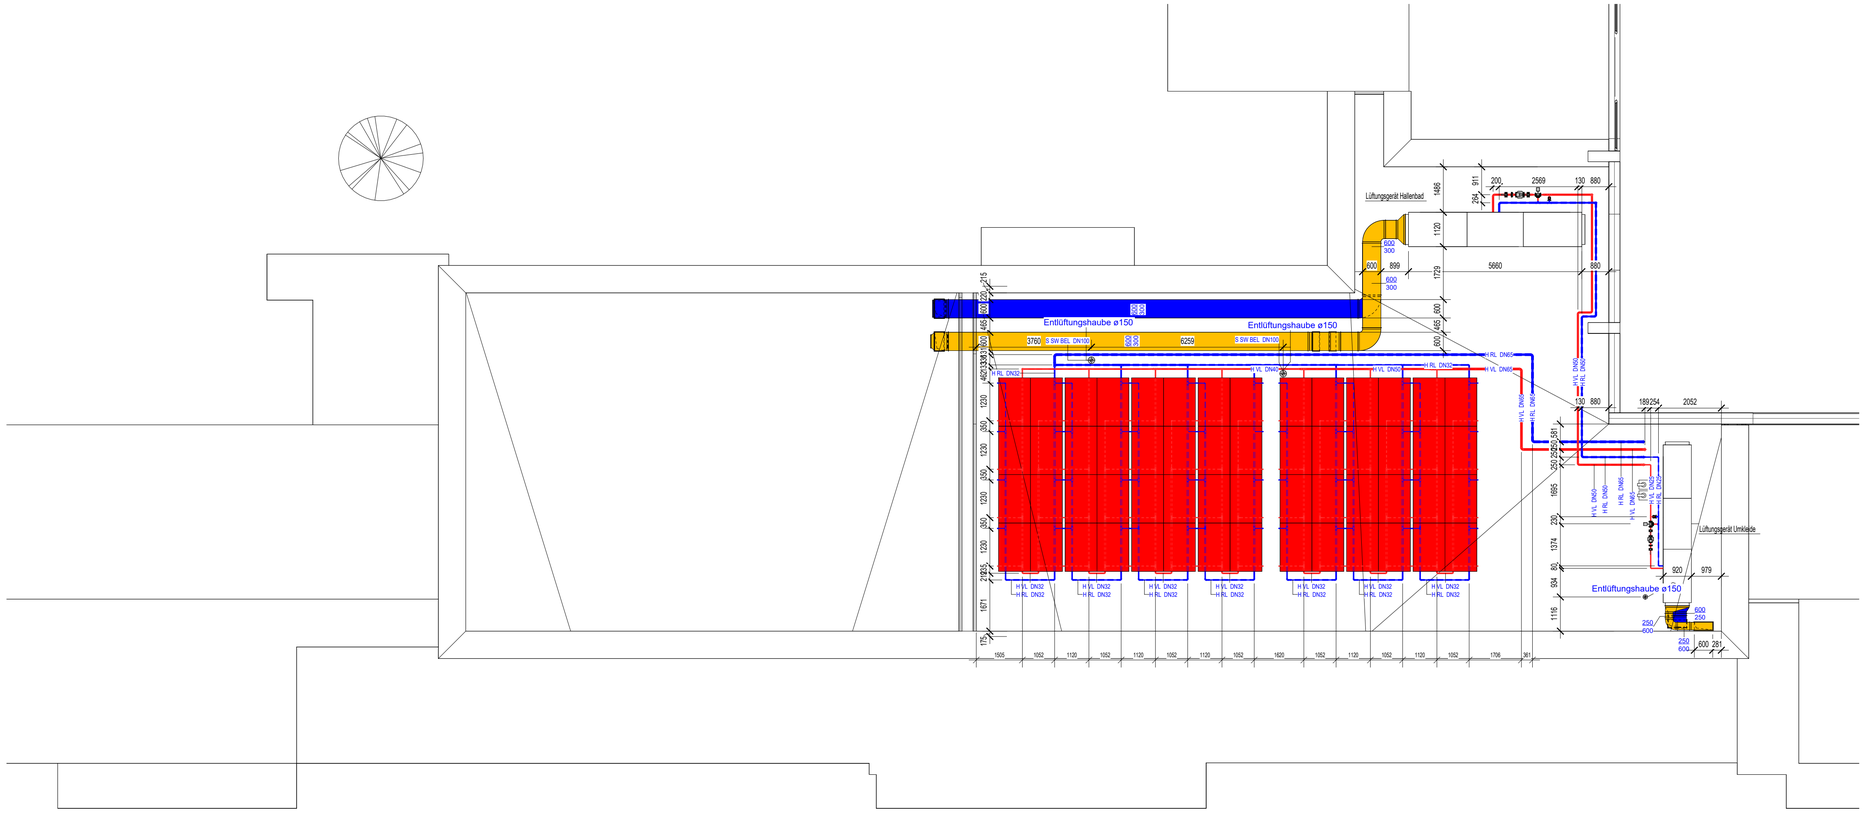

Lüftung Medien

- Zuluft
- Abluft
- BSK
- Flex Duct
- Volumenstromregler
- Rohrschalldämpfer
- Reinigungsöffnung
- Kulissenschalldämpfer
- RE Brandschutzklappe
- RU Brandschutzklappe - Gleitgelenk
- RU Reinigungsöffnung
- RU Rohrschalldämpfer
- Abluft Tellerventil RU
- Abluft Tellerventil RE
- Kanalendgitter RE
- Abluft Wl Tellerventil RU
- RE Volumenstromregler
- RE Reinigungsöffnung
- RU Volumenstromregler
- Zuluft Tellerventil RU
- Zuluft Tellerventil RE
- Fortluft Kanalendgitter RE

Heizung Medien

- Vorlauf 45°C
- Vorlauf 60°C
- Rücklauf 30°C
- Rücklauf 40°C
- Platten WT
- Absperrklappe
- Pumpe
- Schmutzfänger
- Kugelhahn Durchgang
- Entlüftungshaube
- Hauswasser
- Rückschlagklappe
- Schrägsitzventil
- Wege Absperrventil
- Sicherheitsventile
- Flachdachdurchführung
- Wasserzähler

INDEX	DATUM	BESCHREIBUNG

PLANVERFASSER:

-

PLANNUMMER: KO-02-DA-001-5-V-00

PLANNAME: Koordination DA

PLANGRÖSSE:	PLANSTATUS:	ZEICHNER
A1	Vorabzug	
MASSSTAB: 1/100	LEISTUNGSPHASE: Ausführungsplanung	EBENE
DATUM 03/09/2025	INDEX:	DA