



Ausbauquerschnitt „Istrup Wülker“

Stadt Blomberg

Systemschnitt A - A „Istrup Wülkerstr.“

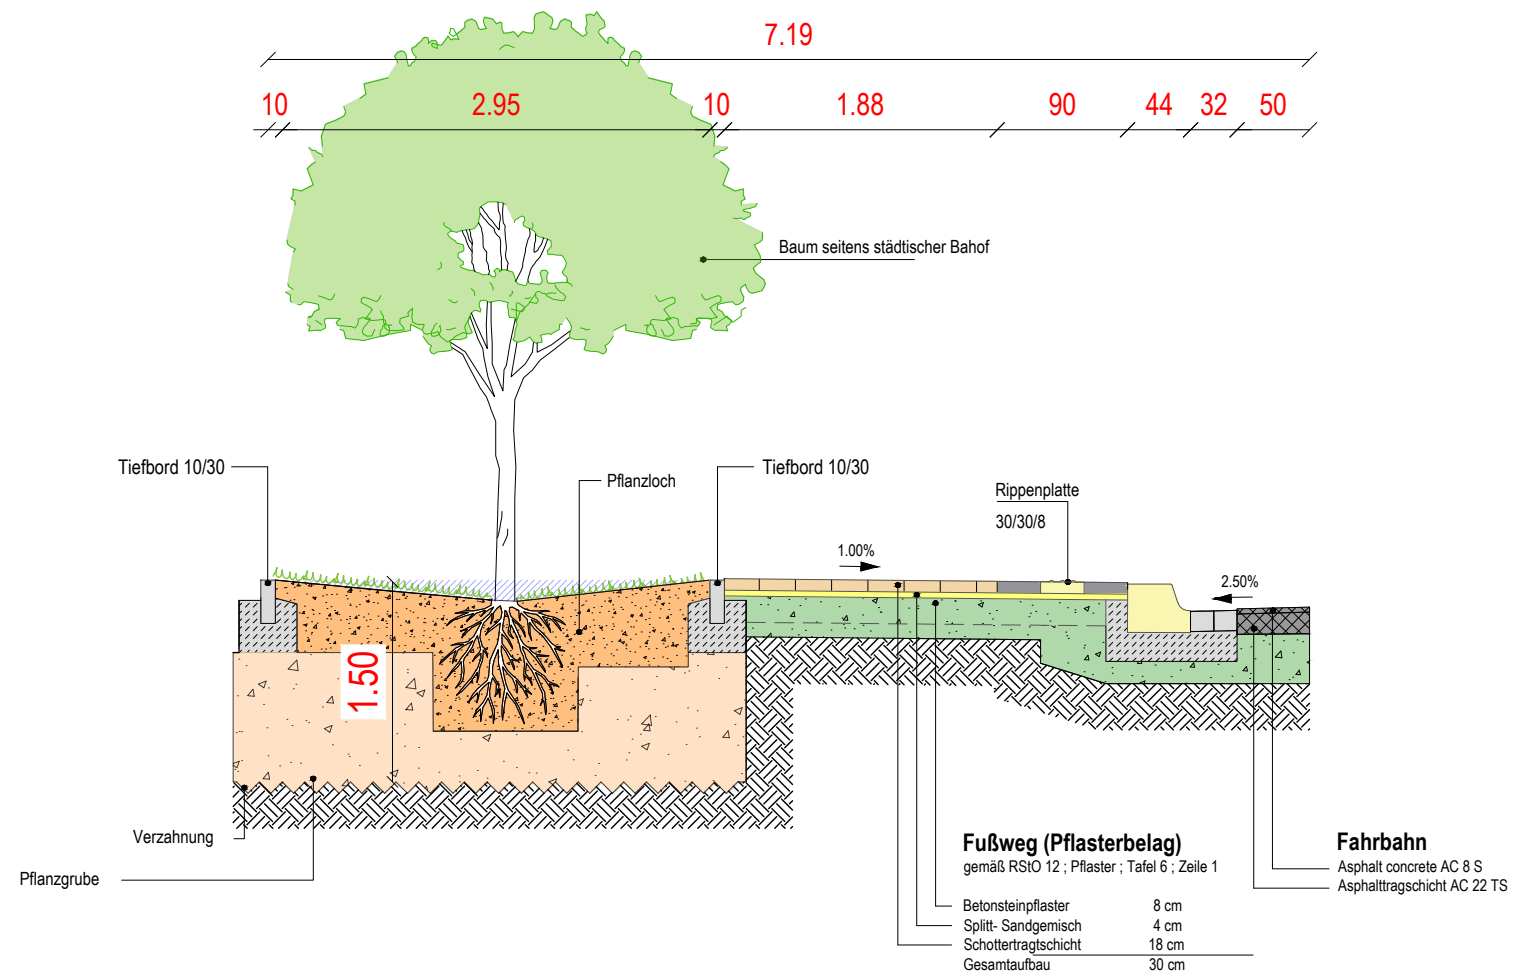

Systemschnitt B - B „Istrup Wülkerstr.“

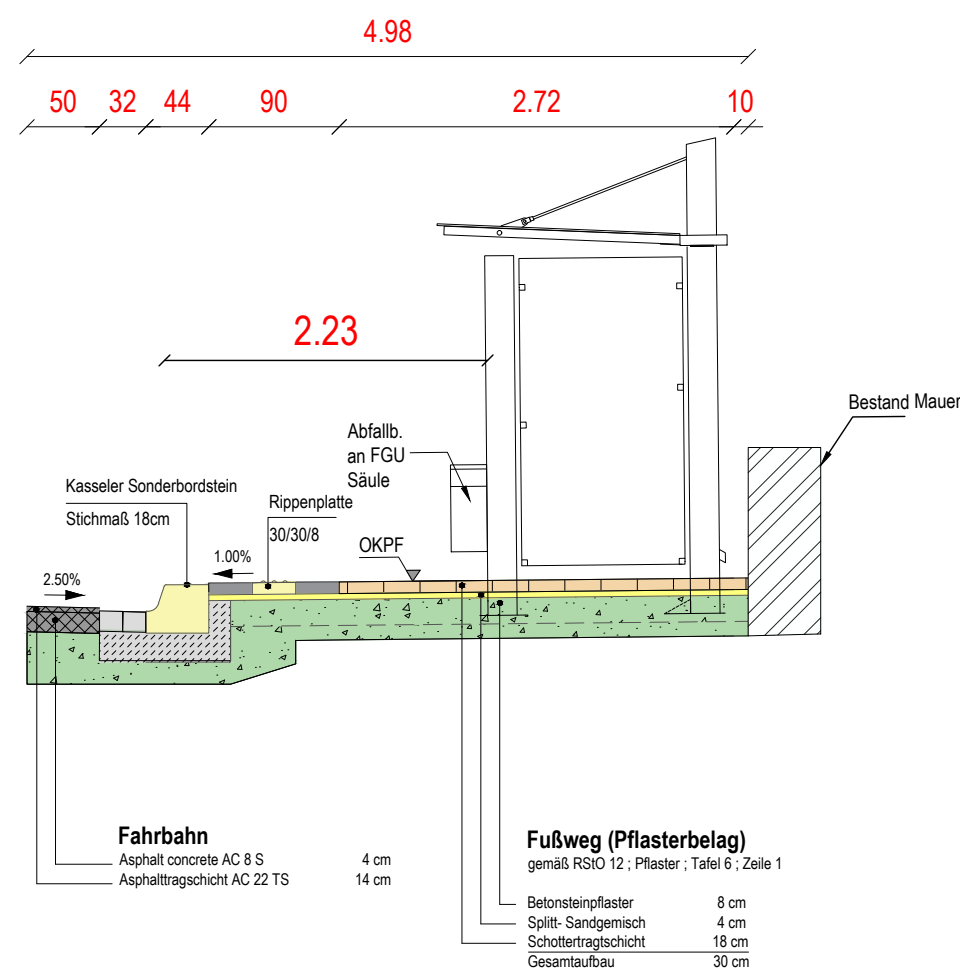

M 1:50

Ausführungsplanung



Ingenieure

für Städtebau und Architektur

D - 67716 Heltersberg
Hauptstraße 44
Telefon 0 63 33 - 2 75 98-0
Fax 0 63 33 - 2 75 98-99
E-mail info@isa-ingenieure.de



Projekt:

Barrierefreier Ausbau von Bushaltestellen 2026, Blomberg

Bauherr:			Änderung:	Datum:	Name:
Stadt Blomberg					
Planinhalt:			Ingenieurbüro:	Maßnahmen­träger:	
Ausbauquerschnitt „Istrup Wülker“					
	Datum:	Name:			
bearbeitet:	Juni. 2026	Rz			
gezeichnet:	April 2026	Rz			
geprüft:					
Projekt­nummer:	Blatt­nummer:	Maßstab:			
TB 360	- 6 -	1:50			

0.42m x 0.36m