



Ausbauquerschnitt „Istrup Gartenstraße“

Stadt Blomberg


Systemschnitt A -A "Istrup-Gartenstraße"

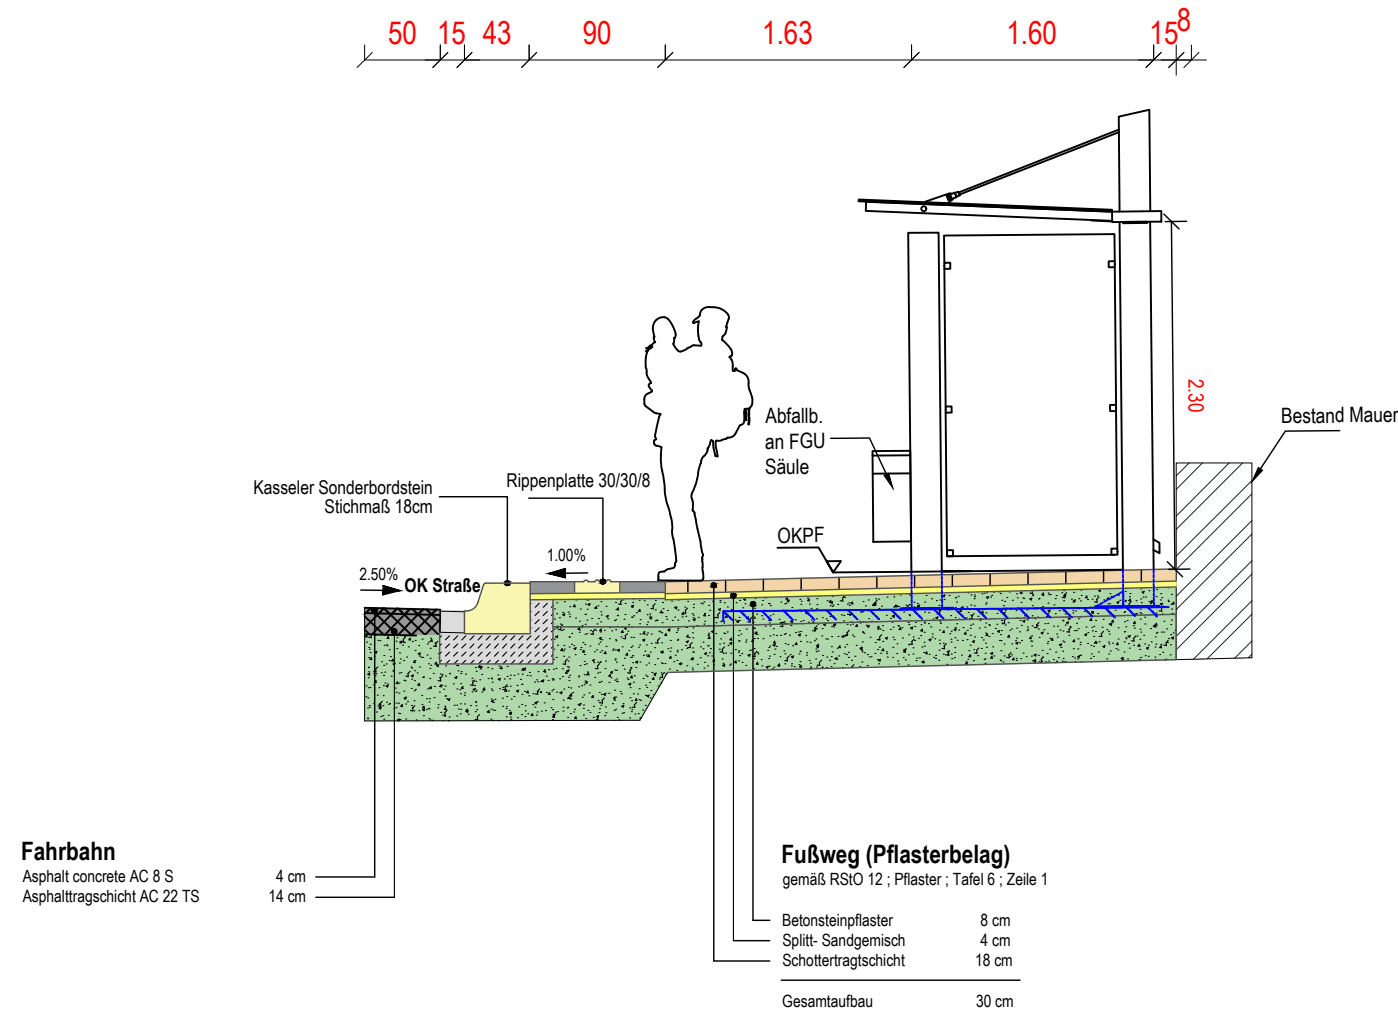

Systemschnitt C-C "Istrup-Gartenstraße"

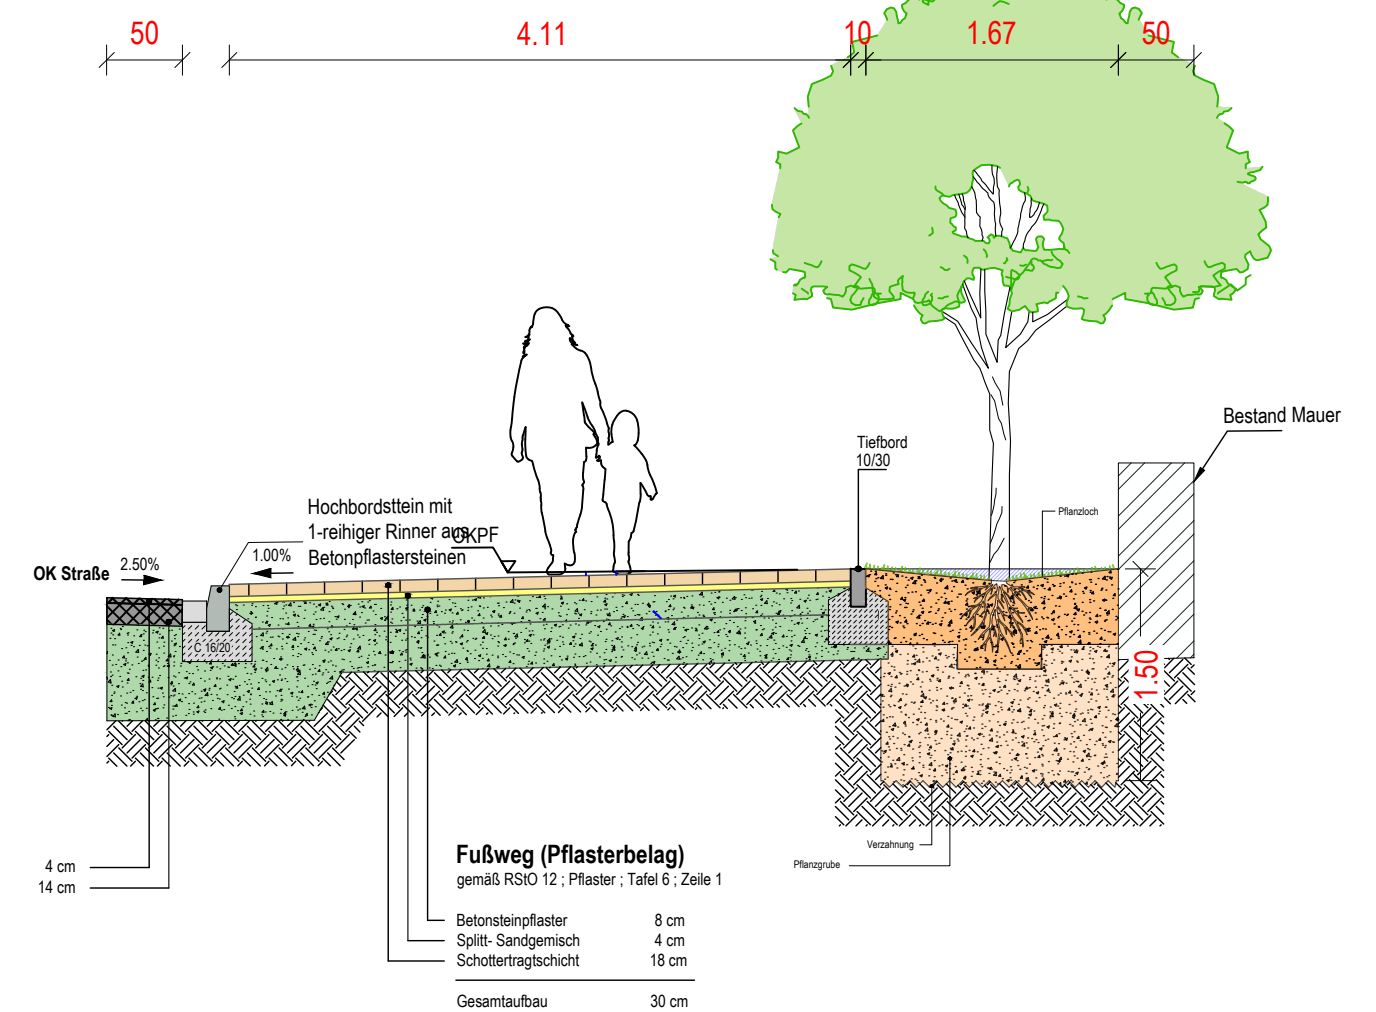

Systemschnitt B -B "Istrup-Gartenstraße"

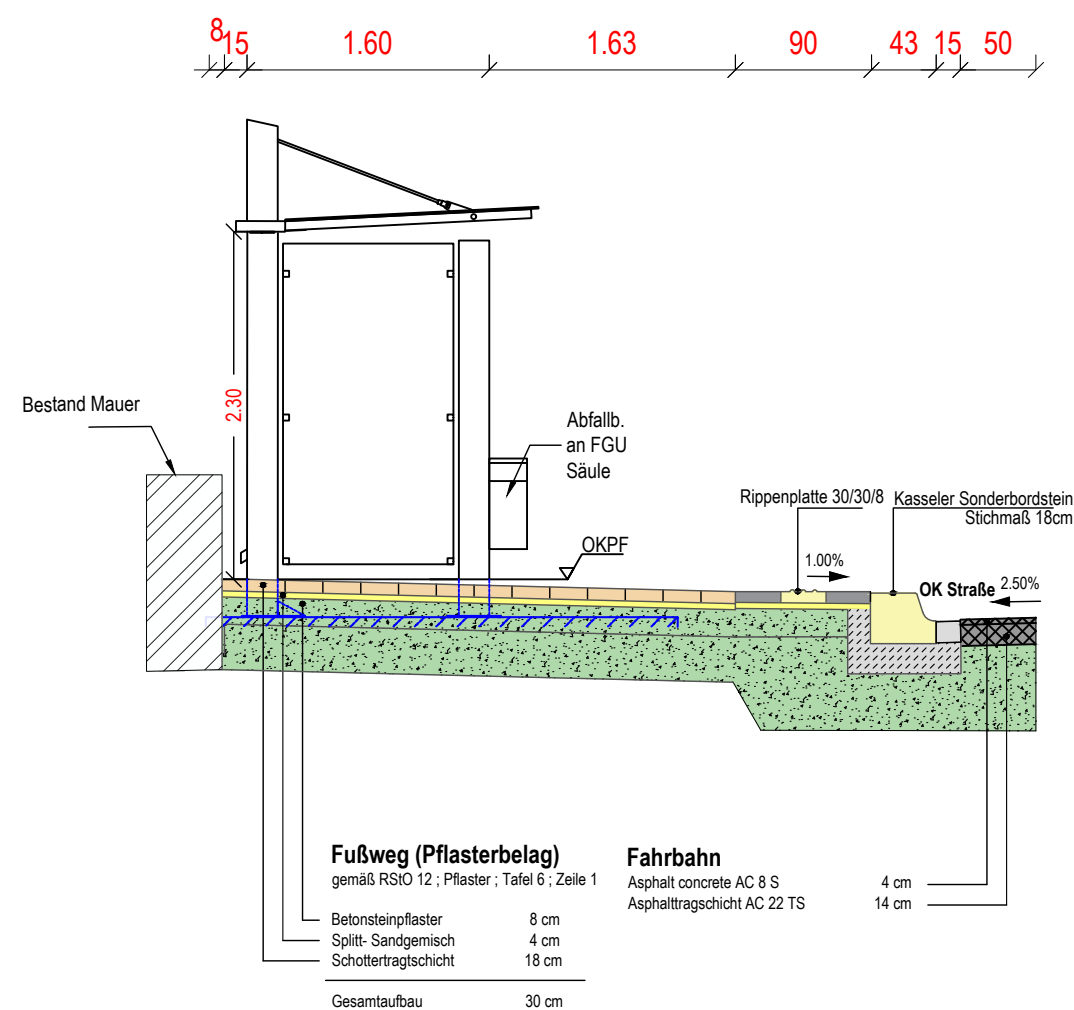

M 1:50


Ausführungsplanung



Ingenieure
für Städtebau und Architektur

D - 67716 Heltersberg
Hauptstraße 44
Telefon 0 63 33 - 2 75 98-0
Fax 0 63 33 - 2 75 98-99
E-mail info@isa-ingenieure.de

blomberg
kleine stadt, die alles hat

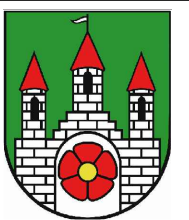

Projekt: Barrierefreier Ausbau von Bushaltestellen 2026, Blomberg				
Bauherr: Stadt Blomberg		Änderung:	Datum:	Name:
Planinhalt: Ausbauquerschnitt „Istrup Gartenstraße“				
	Datum:	Name:		
bearbeitet:	Juni. 2026	Rz	Ingenieurbüro:	Maßnahmen-träger:
gezeichnet:	April 2026	Rz		
geprüft:				
Projektnummer: TB 360	Blattnummer: - 6 -	Maßstab: 1:50		

0.47m x 0.36m