
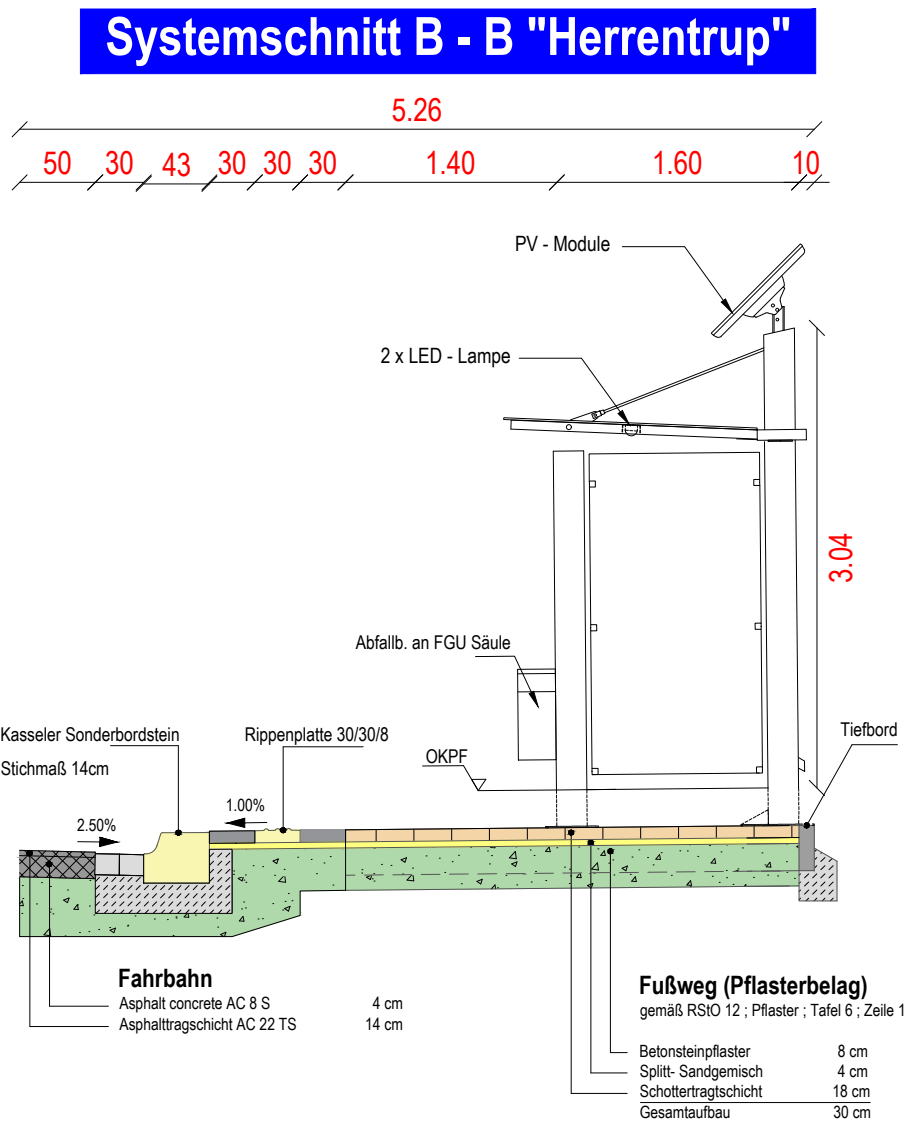


Ausbauquerschnitt „Herrentrup Mitte“

Stadt Blomberg

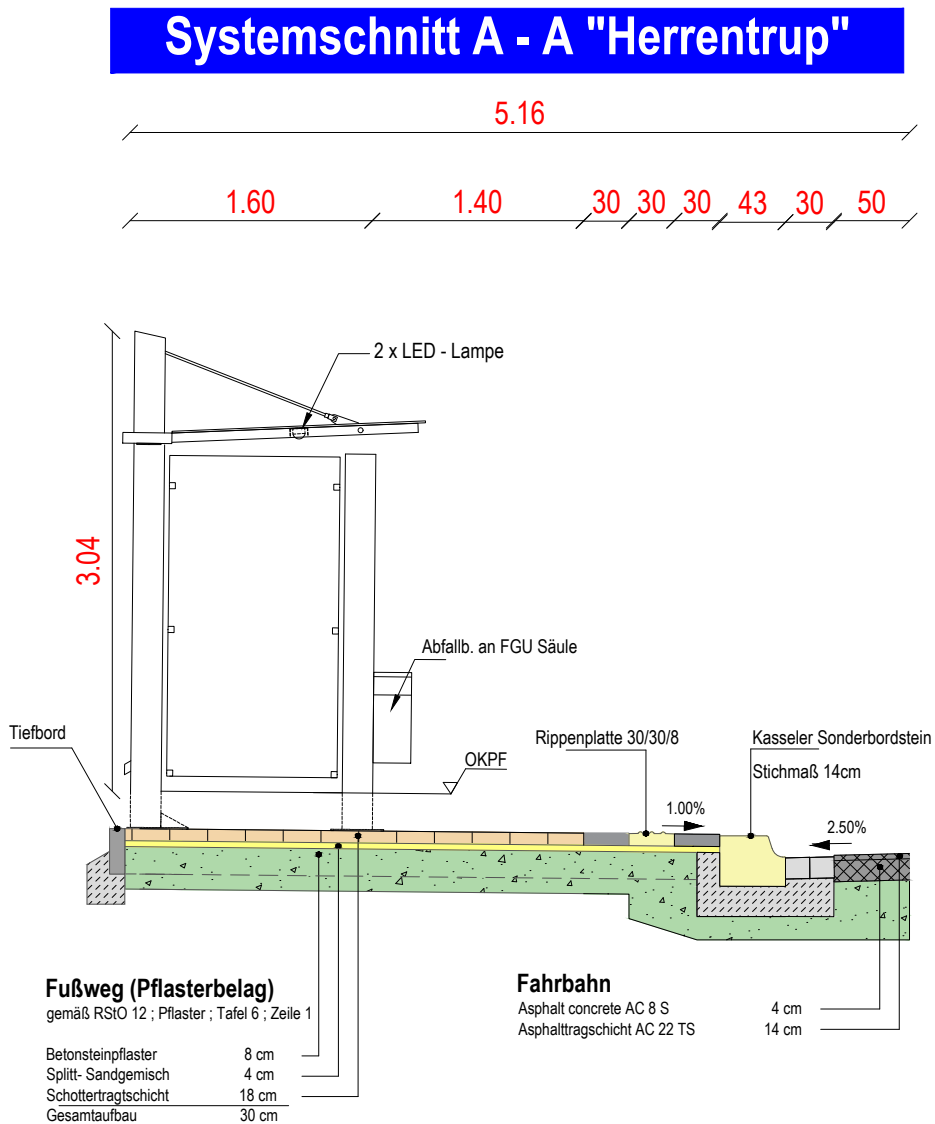

M 1:50


Ausführungsplanung



Ingenieure
für Städtebau und Architektur

D - 67716 Heltersberg
Hauptstraße 44
Telefon 0 63 33 - 2 75 98-0
Fax 0 63 33 - 2 75 98-99
E-mail info@isa-ingenieure.de

blomberg
kleine stadt, die alles hat

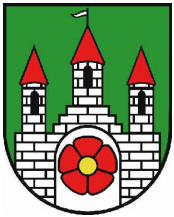

Projekt: Barrierefreier Ausbau von Bushaltestellen 2026, Blomberg				
Bauherr: Stadt Blomberg	Änderung:	Datum:	Name:	
Planinhalt: Ausbauquerschnitt „Herrentrup Mitte“				
	Datum:	Name:		
bearbeitet:	Juni. 2026	Rz		
gezeichnet:	Apr. 2026	Ay	Ingenieurbüro:	Maßnahmenträger:
geprüft:				
Projektnummer: TB 360	Blattnummer: - 6 -	Maßstab: 1:50		