


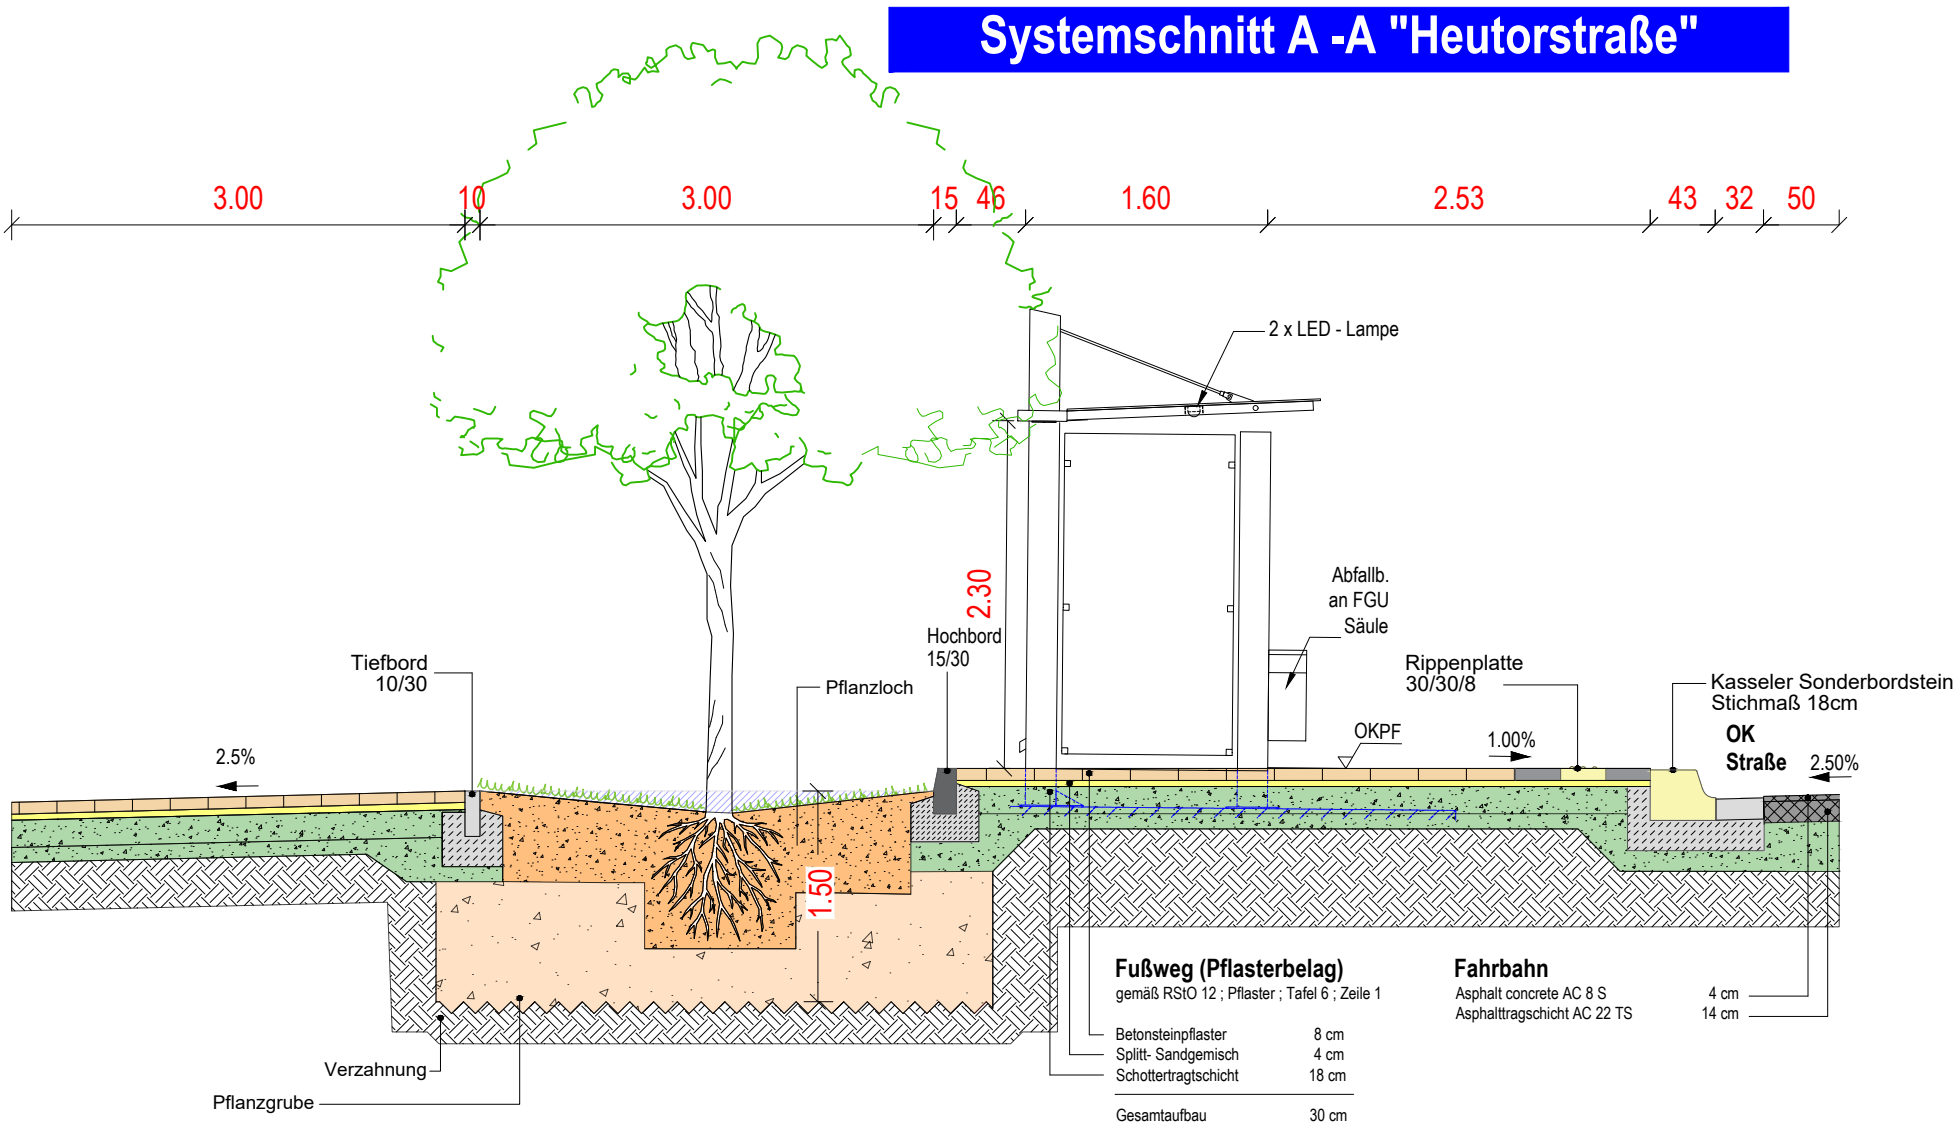

Ausführungsplanung



Ingenieure

für Städtebau und Architektur

D - 67716 Heltersberg
Hauptstraße 44
Telefon 0 63 33 - 2 75 98-0
Fax 0 63 33 - 2 75 98-99
E-mail info@isa-ingenieure.de



kleine stadt, die alles hat



Projekt: Barrierefreier Ausbau von Bushaltestellen 2026, Blomberg					
Bauherr: Stadt Blomberg			Änderung:	Datum:	Name:
Planinhalt: Ausbauquerschnitt Heutorstraße					
	Datum:	Name:			
bearbeitet:	Nov. 2025	Jo / Ku			
gezeichnet:	April 2026	Rz	Ingenieurbüro:	Maßnahmenträger:	
geprüft:					
Projektnummer: TB 360	Blattnummer: - 3 -	Maßstab: 1:50			

M 1:50