Deckenhöhenplan
Heutorstraße (Süd)“

Stadt Blomberg

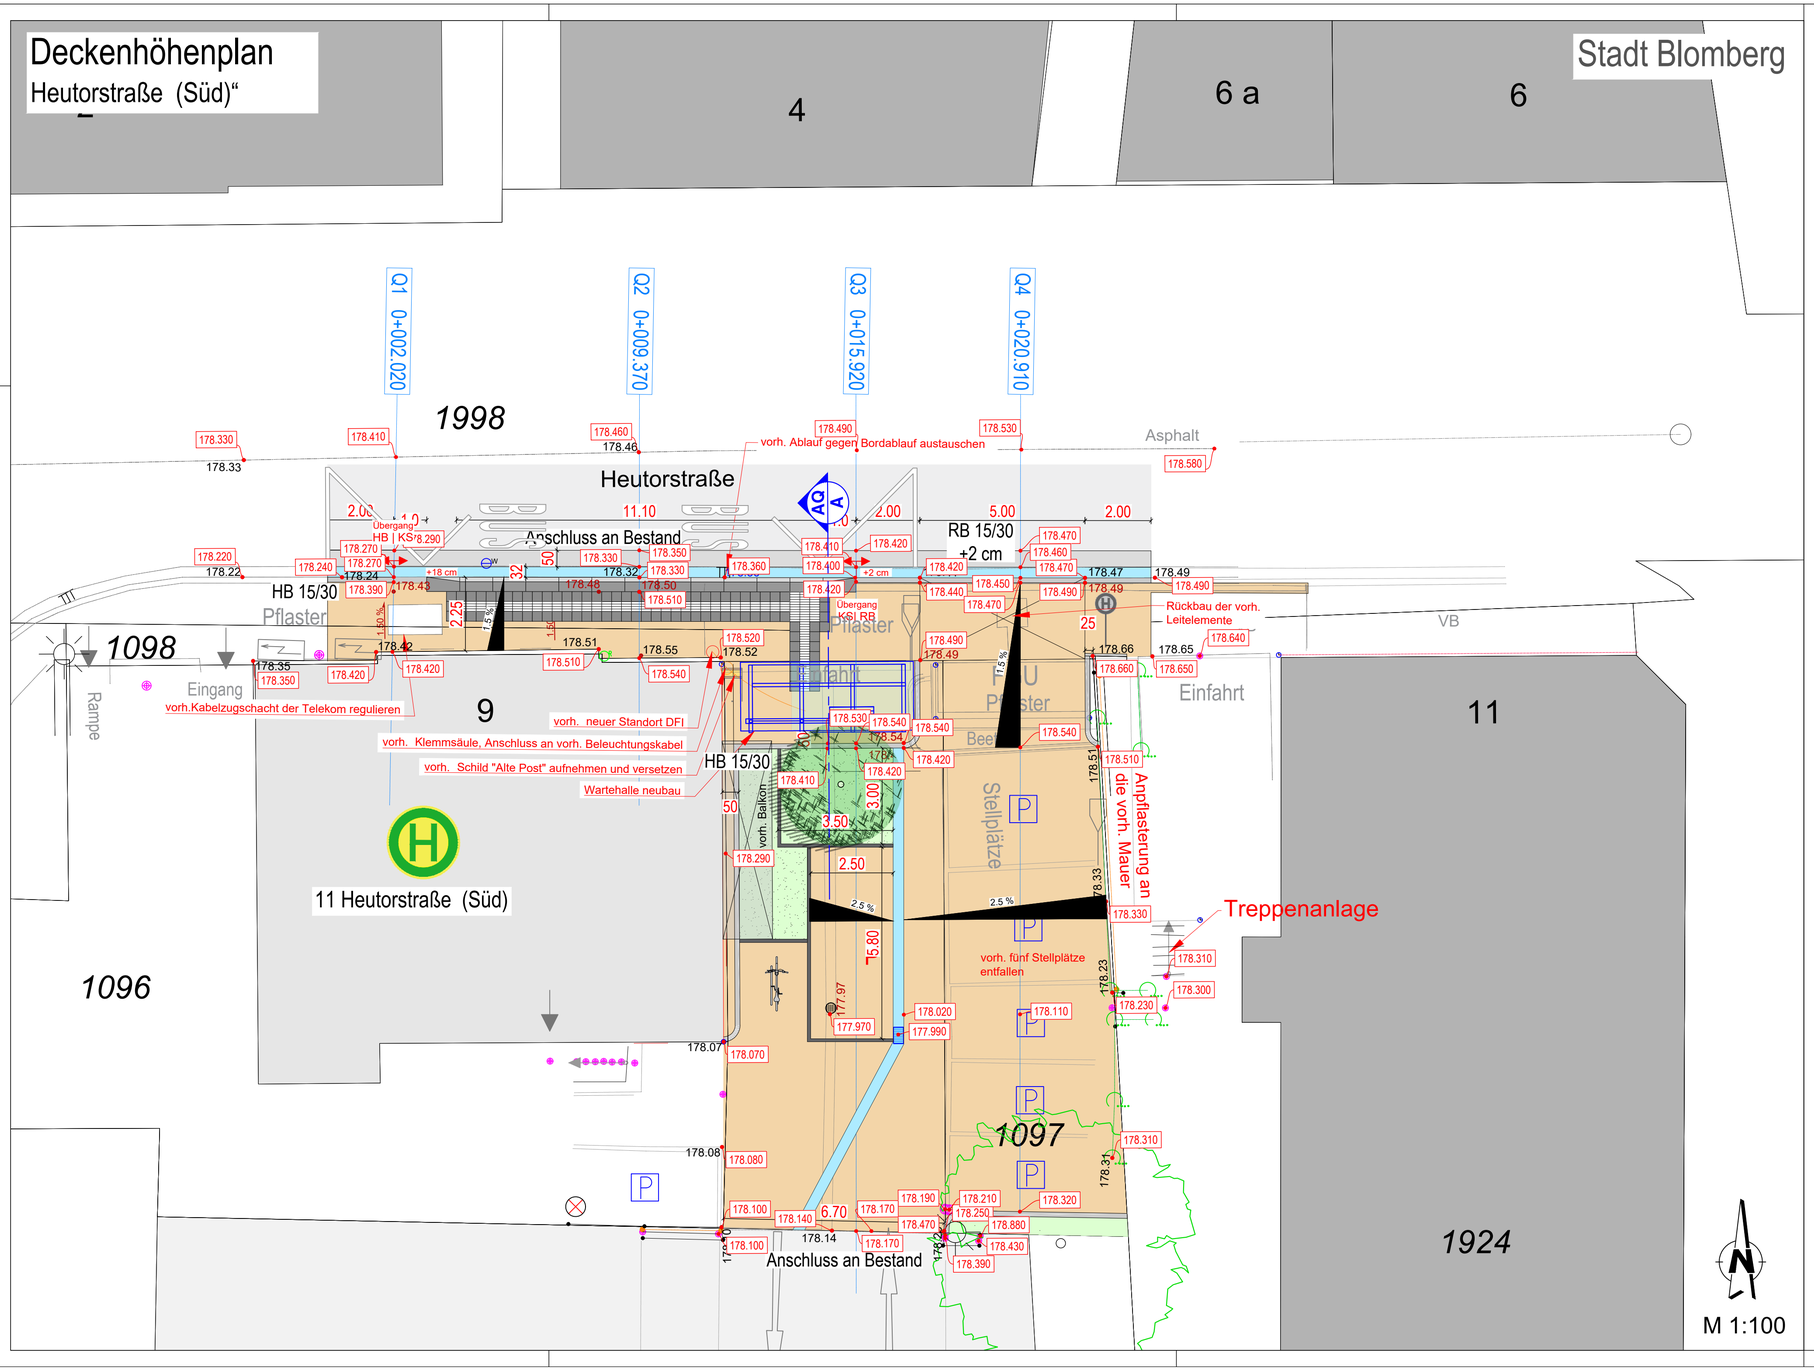

Legende

Bestand

- Vorhandene Bebauung
- Grundstücksgrenzen
- Einfahrt
- Vorhanderner Baum
- Mauer
- Schachtdeckel
- Beleuchtung (Bestand)

Planung

- Asphalt
- Betonsteinpflaster
- Bordsteine
- Rinne
- Beleuchtung (Geplant)
- Grünfläche
- Bäume

Ausführungsplanung

ISA Ingenieure für Städtebau und Architektur
D - 67716 Heltersberg
Hauptstraße 44
Telefon 0 63 33 - 2 75 98-0
Fax 0 63 33 - 2 75 98-99
E-mail info@isa-ingenieure.de

blomberg
kleine stadt, die alles hat

Projekt: Barrierefreier Ausbau von Bushaltestellen 2026, Blomberg					
Bauherr: Stadt Blomberg			Änderung:	Datum:	Name:
Planinhalt: Deckenhöhenplan „ Heutorstraße (Süd)“					
	Datum:	Name:			
bearbeitet:	Juni. 2026	Rz			
gezeichnet:	April. 2026	Ay	Ingenieurbüro:	Maßnahmenträger:	
geprüft:					
Projektnummer: TB 360	Blattnummer: - 2 -	Maßstab: 1:100			

0.76m x 0.42m