



Ausbauquerschnitt A & B
„Krummer Ort“

Stadt Blomberg


Systemschnitt A - A „Krummer Ort“

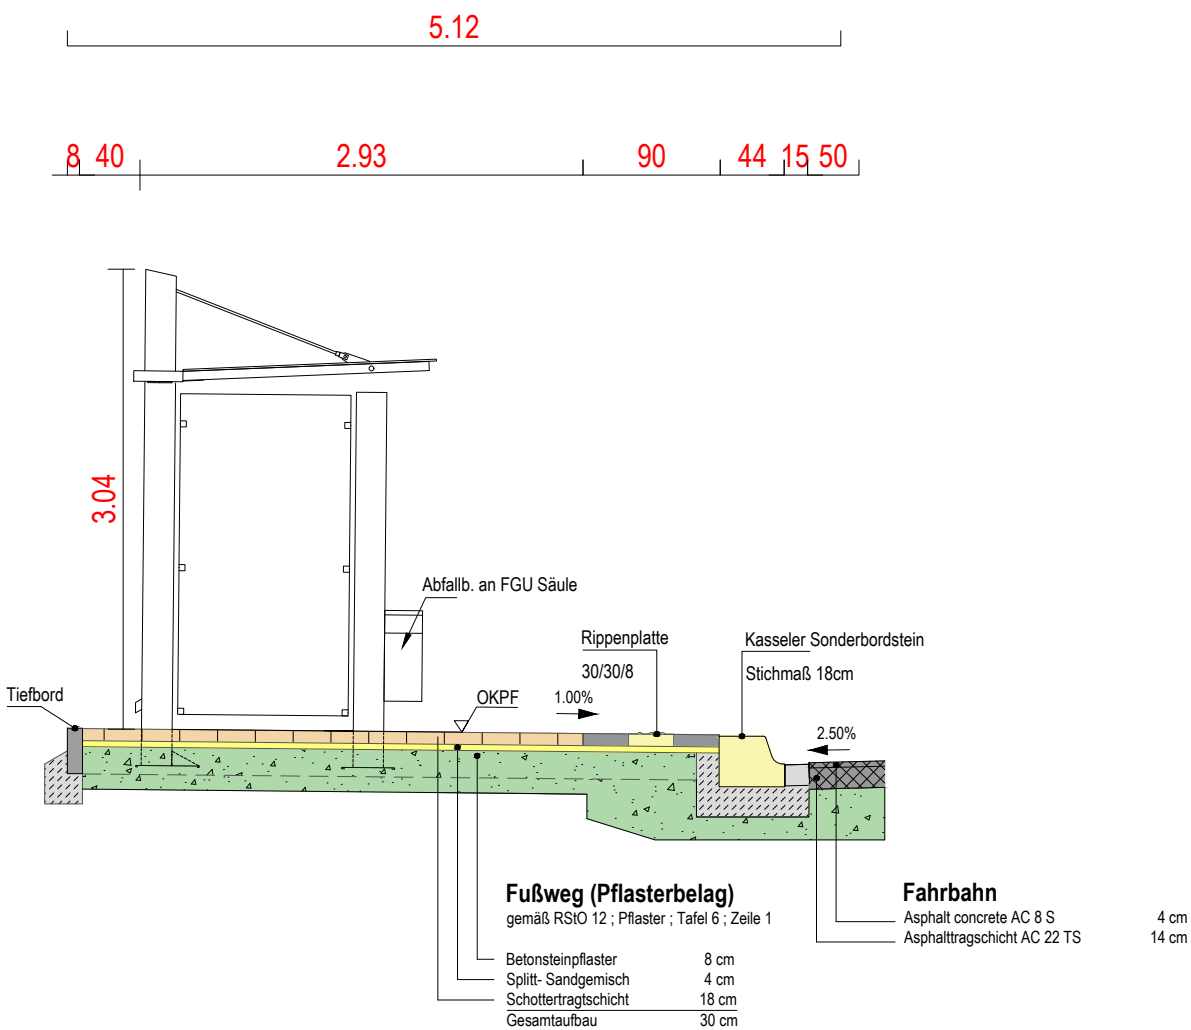

Systemschnitt B - B „Krummer Ort“

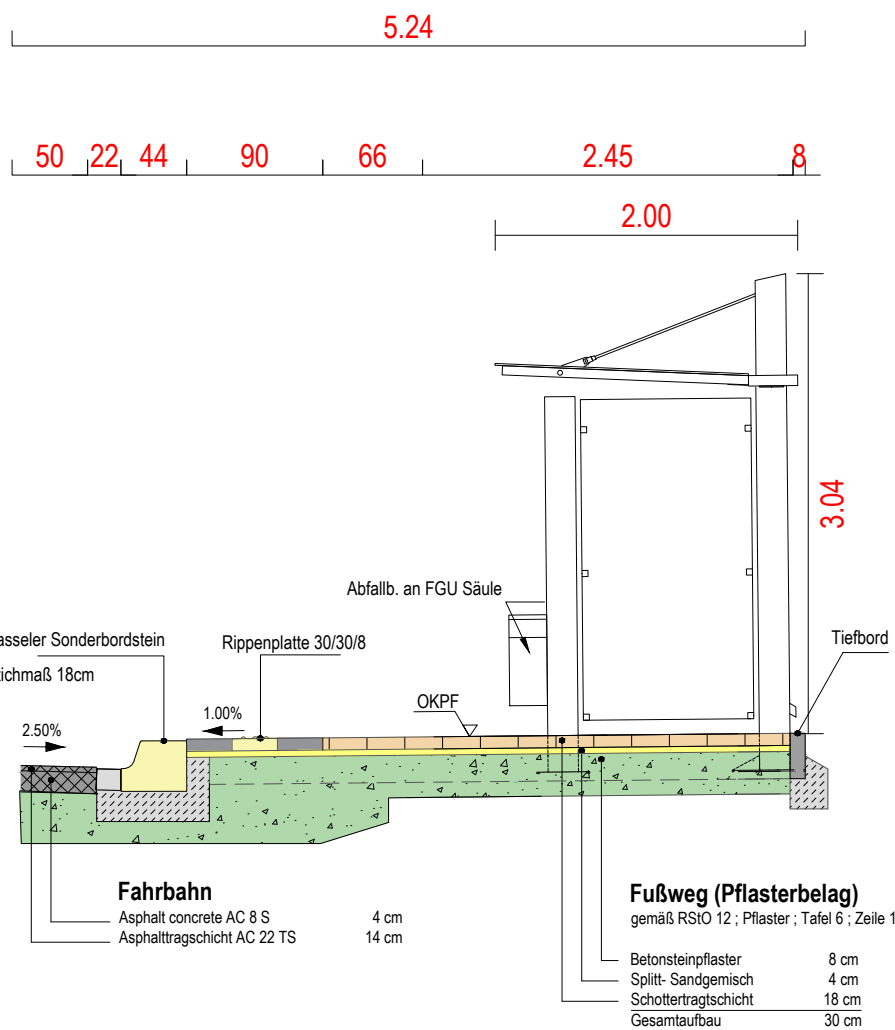

Systemschnitt C - C „Krummer Ort“

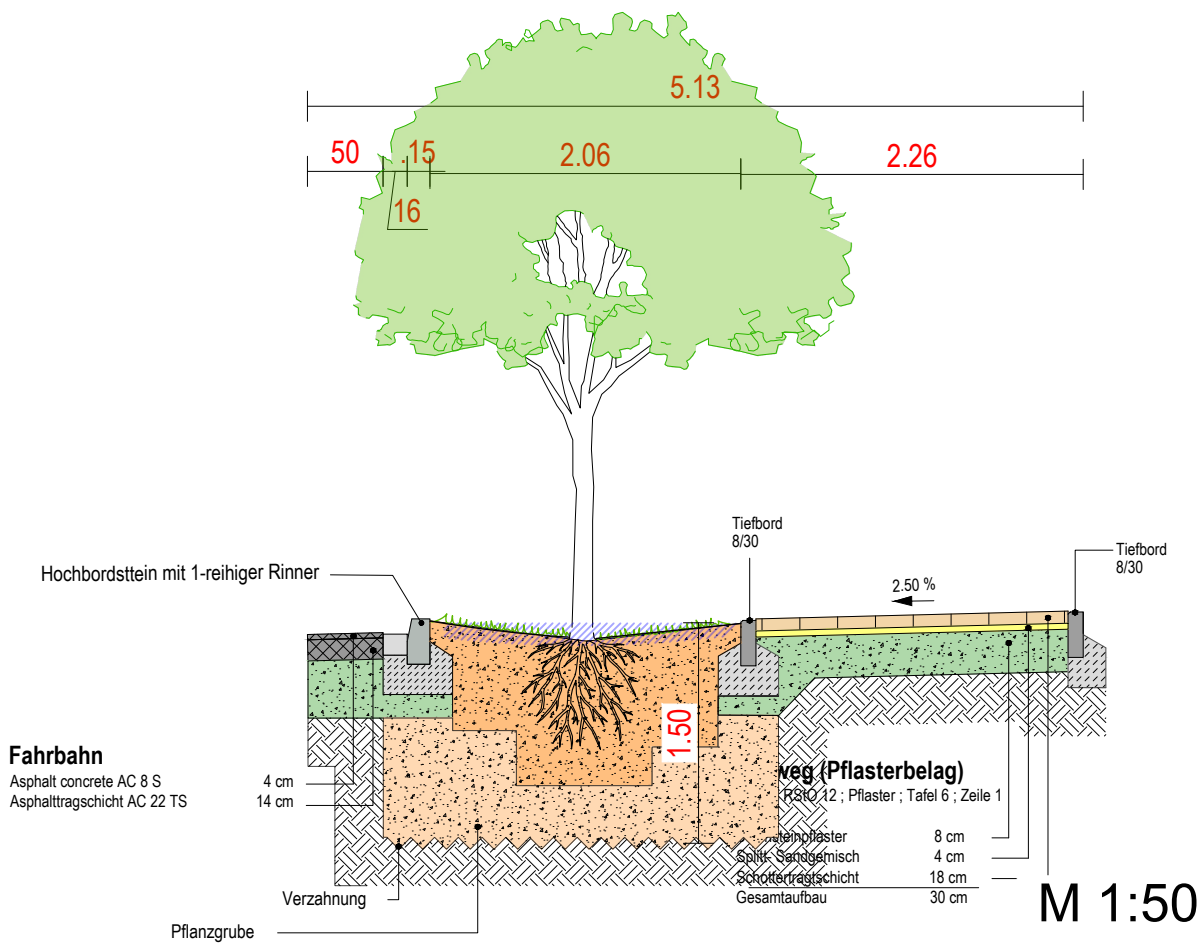


Ausführungsplanung



Ingenieure
für Städtebau und Architektur

D - 67716 Heltersberg
Hauptstraße 44
Telefon 0 63 33 - 2 75 98-0
Fax 0 63 33 - 2 75 98-99
E-mail info@isa-ingenieure.de

blomberg
kleine stadt, die alles hat

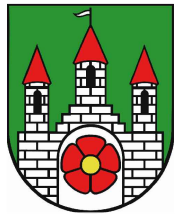

Projekt: Barrierefreier Ausbau von Bushaltestellen 2026				
Bauherr: Stadt Blomberg		Änderung:	Datum:	Name:
Planinhalt: Ausbauquerschnitt A & B „Krummer Ort“				
bearbeitet:	Datum: Juni. 2026	Name: Rz		
gezeichnet:	Apr. 2025	Ay	Ingenieurbüro:	Maßnahmenträger:
geprüft:				
Projektnummer: TB 360	Blattnummer: - 5.0 -	Maßstab: 1:100		