




Anschluss Fassade - **Schnitt A** -
1:5

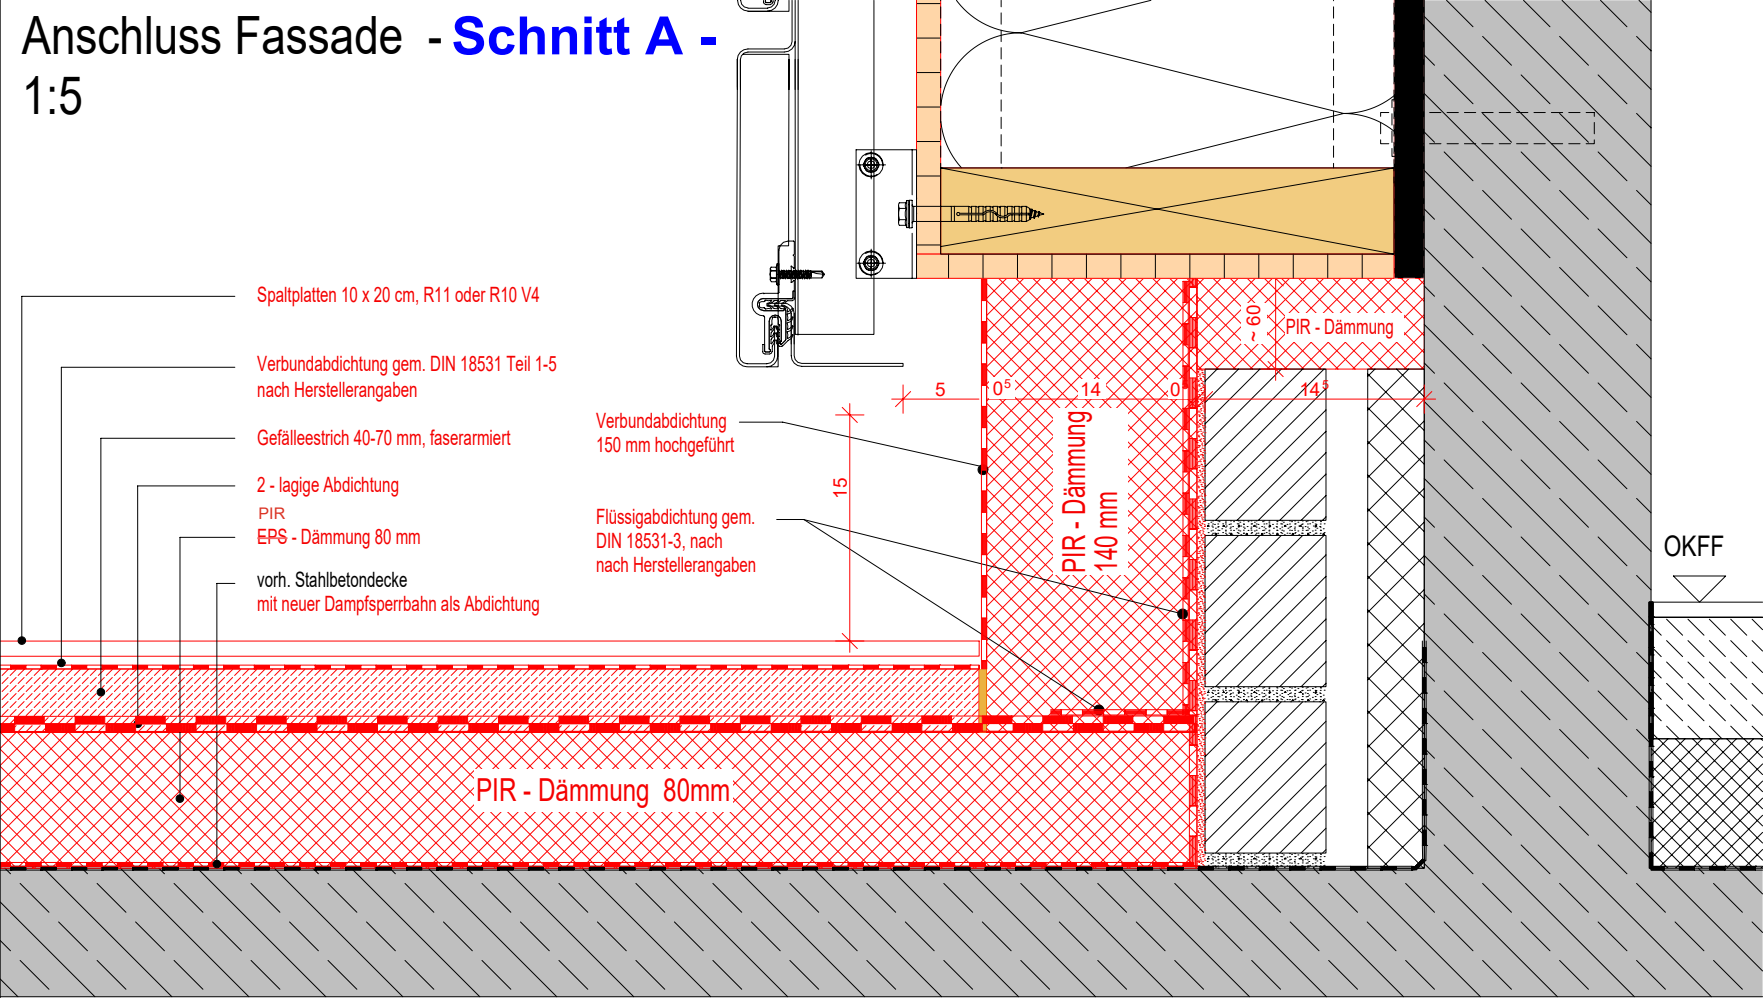

Anschluss Gitterroste (Vormauerung) - **Schnitt B** -
1:5

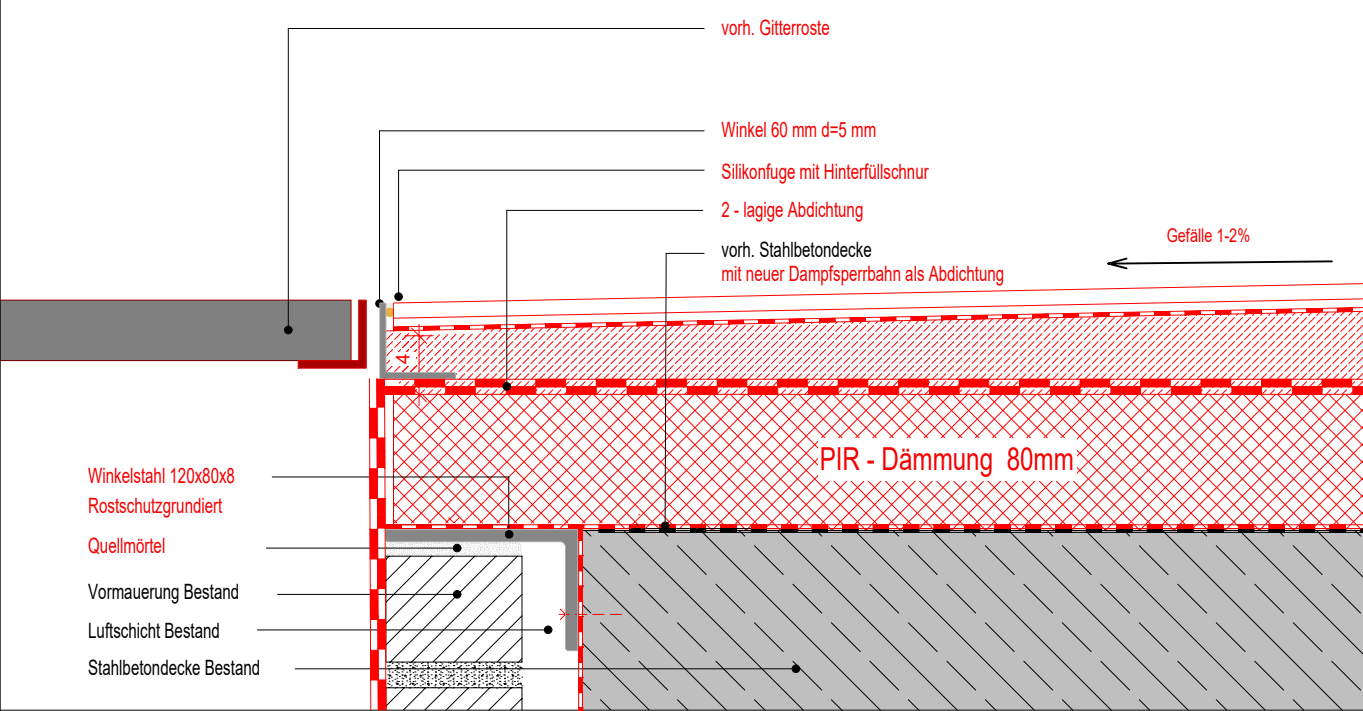

Grundriss Eingangspodest BT I, Ebene 3 (1:50)

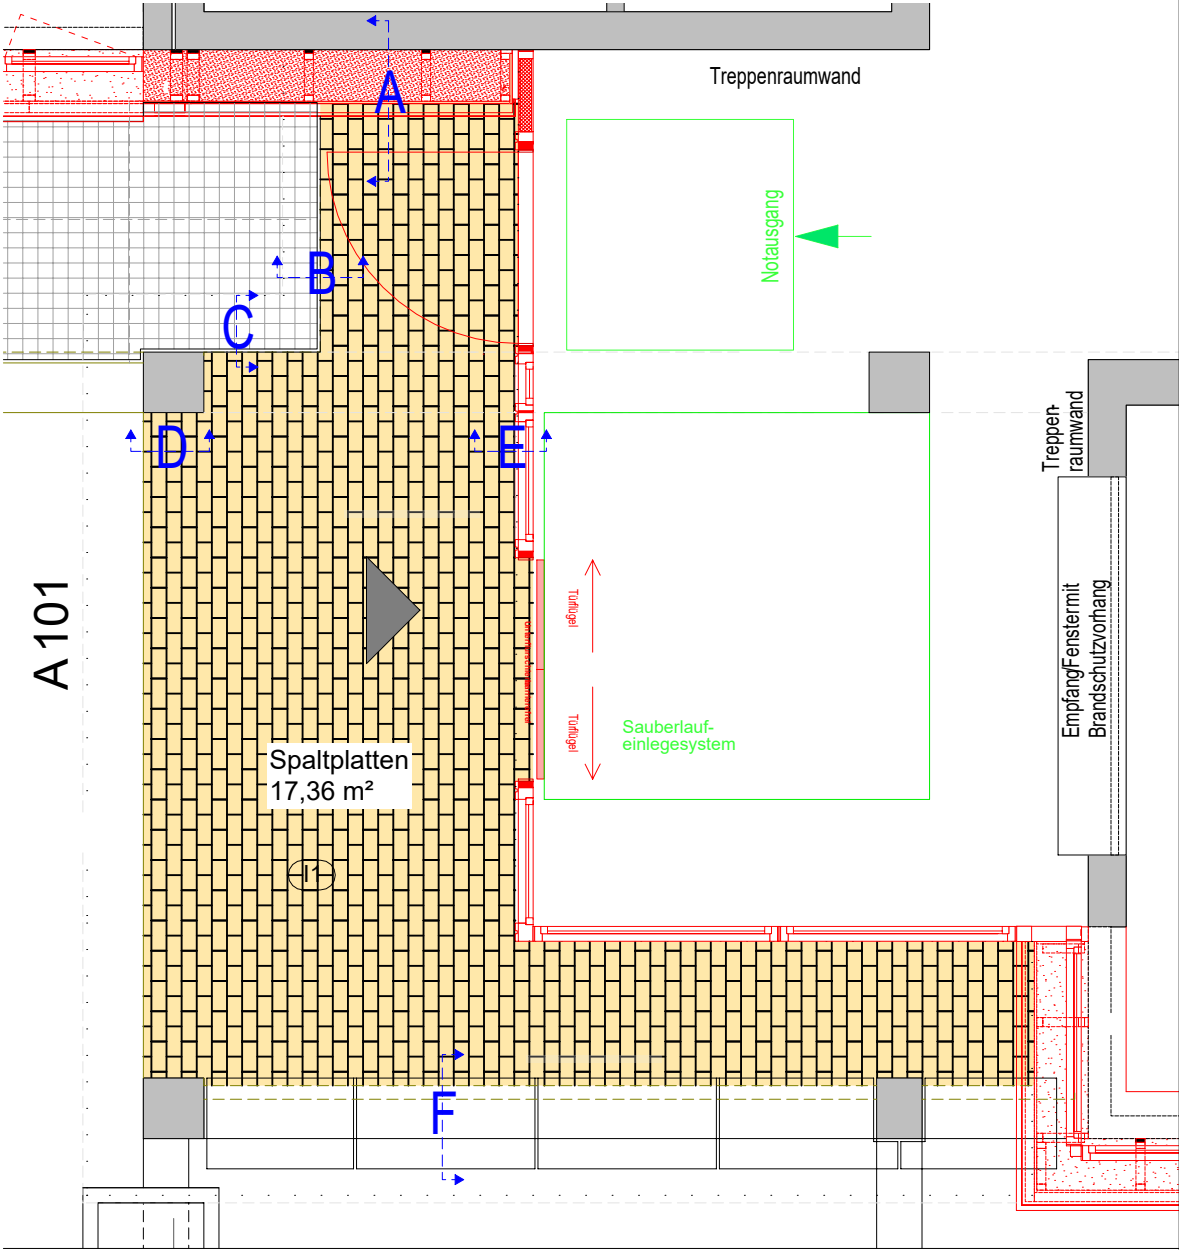

Kreishaus , Felix-Fechenbach-Straße 5, 32756 Detmold			
KREIS LIPPE Techn. Gebäudemanagement Felix-Fechenbach-Straße 5 32756 Detmold	Planinhalt: Eingangspodest BT-I Schnitt A + B	Maßstab: 1: 5	
		Gezeichnet: J. Wiechers	Datum: 22.07.2026
		Plan-Nr.: 2	Plott-Nr.: PL 35
		H/B = 297 / 420 (0.12m²)	