




Anschluss Fassade - **Schnitt A** -
1:5

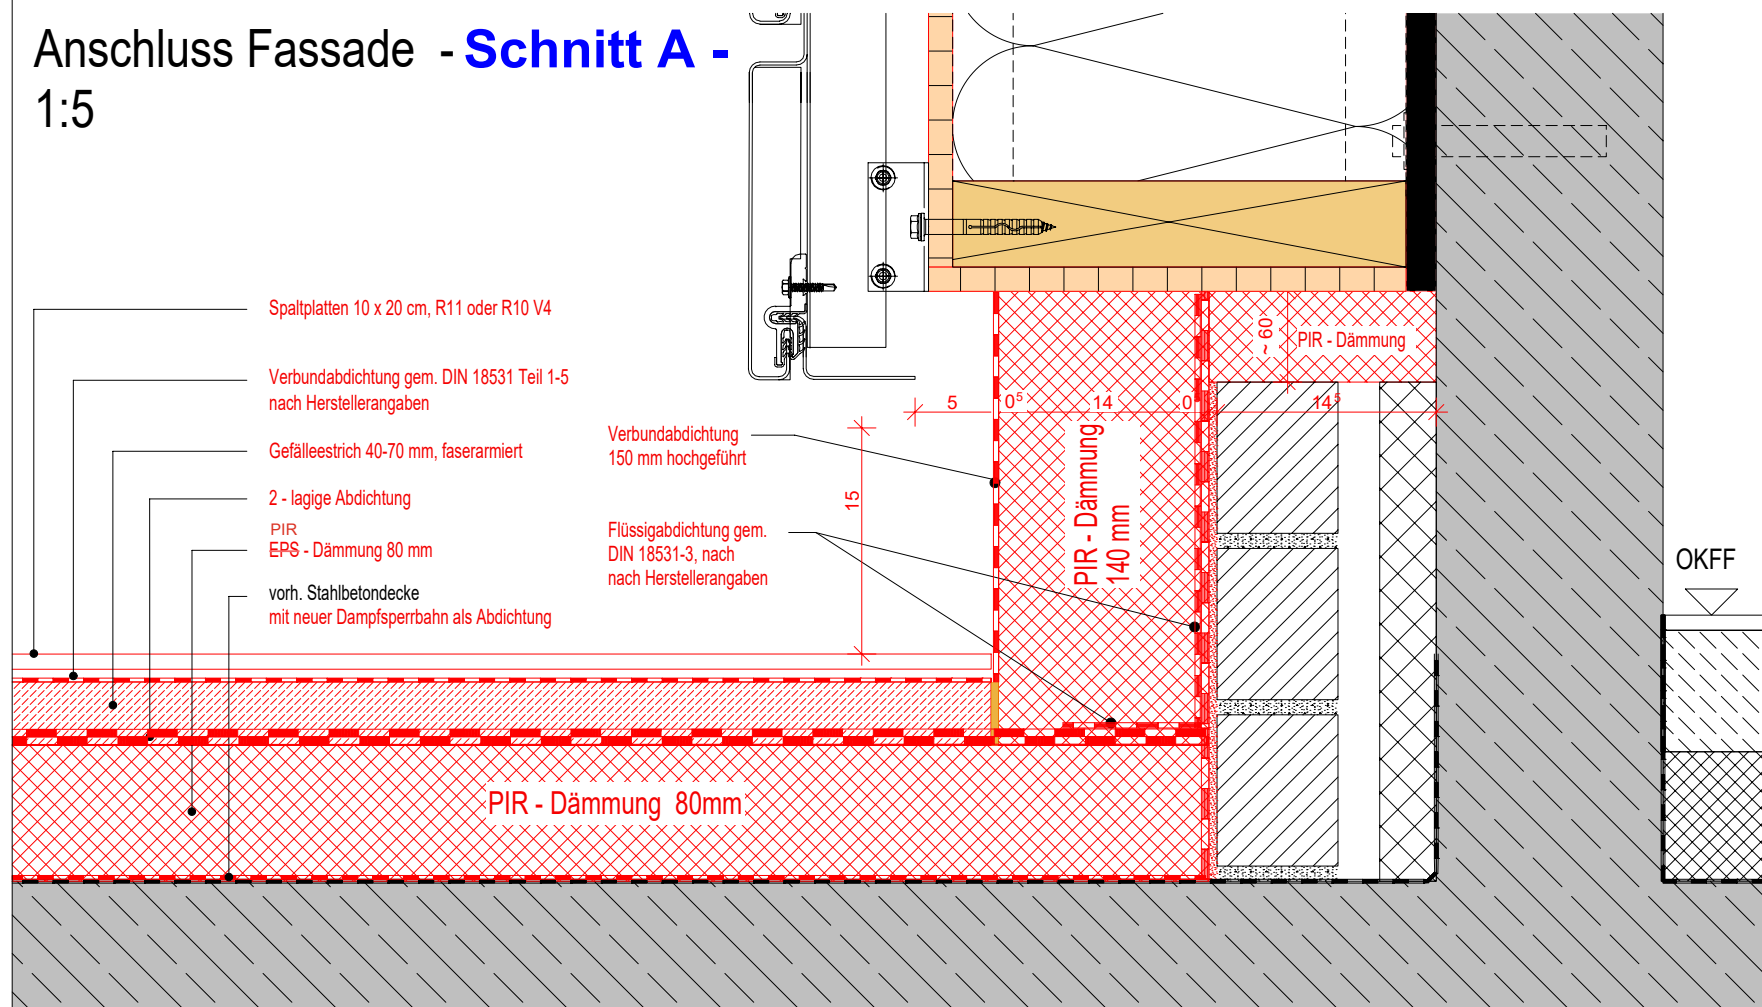

Anschluss Gitterroste (Vormauerung) - **Schnitt B** -
1:5

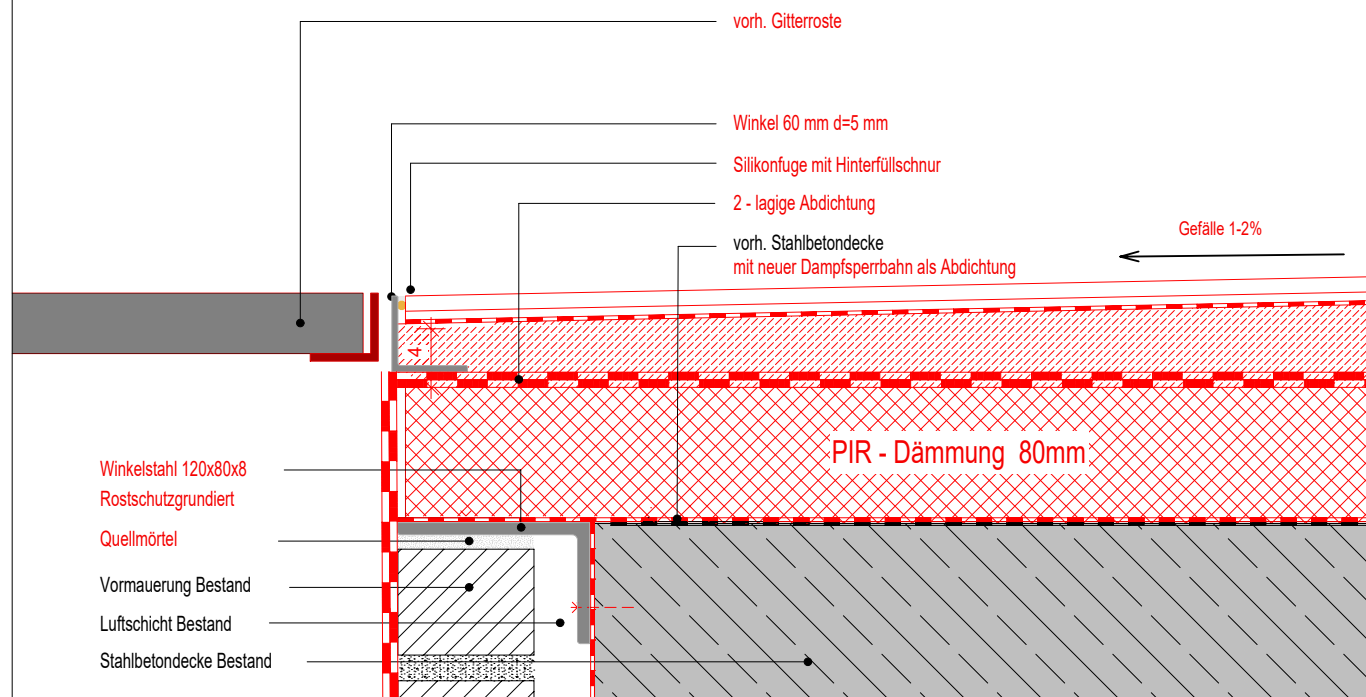

Grundriss Eingangspodest BT K, Ebene 2 (1:50)

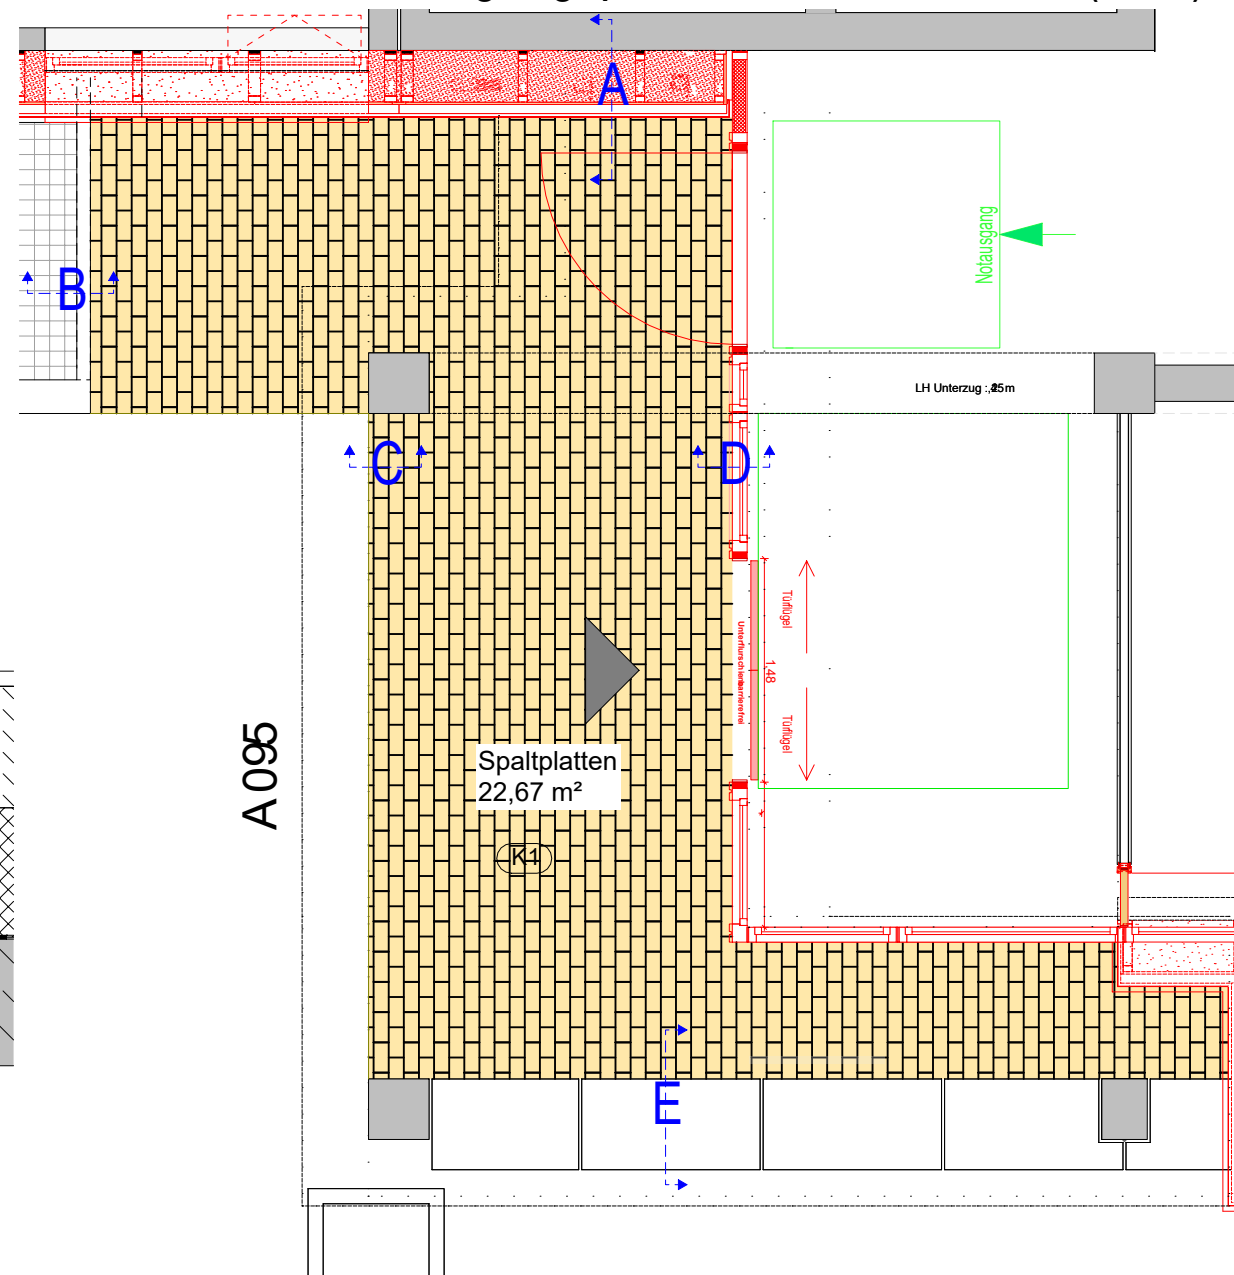

Kreishaus , Felix-Fechenbach-Straße 5, 32756 Detmold

KREIS LIPPE
Techn. Gebäudemanagement
Felix-Fechenbach-Straße 5
32756 Detmold

Planinhalt:

Eingangspodest BT- K Schnitt A + B

Maßstab: 1:5

Gezeichnet: J. Wiechers	Datum: 22.07.2026
----------------------------	----------------------

Plan-Nr.:	Plott-Nr.:
2	PL 35

$$H/B = 297 / 420 \text{ (0.12m}^2\text{)}$$

Allplan 2025