



I:\ACAD10-Regelzeichnungen\Regelblätter A4\Schachtbauwerke (Änderungen)\Regelblätter 2025\Regelblatt 2.dwg / Neufeld - 26.11.2025

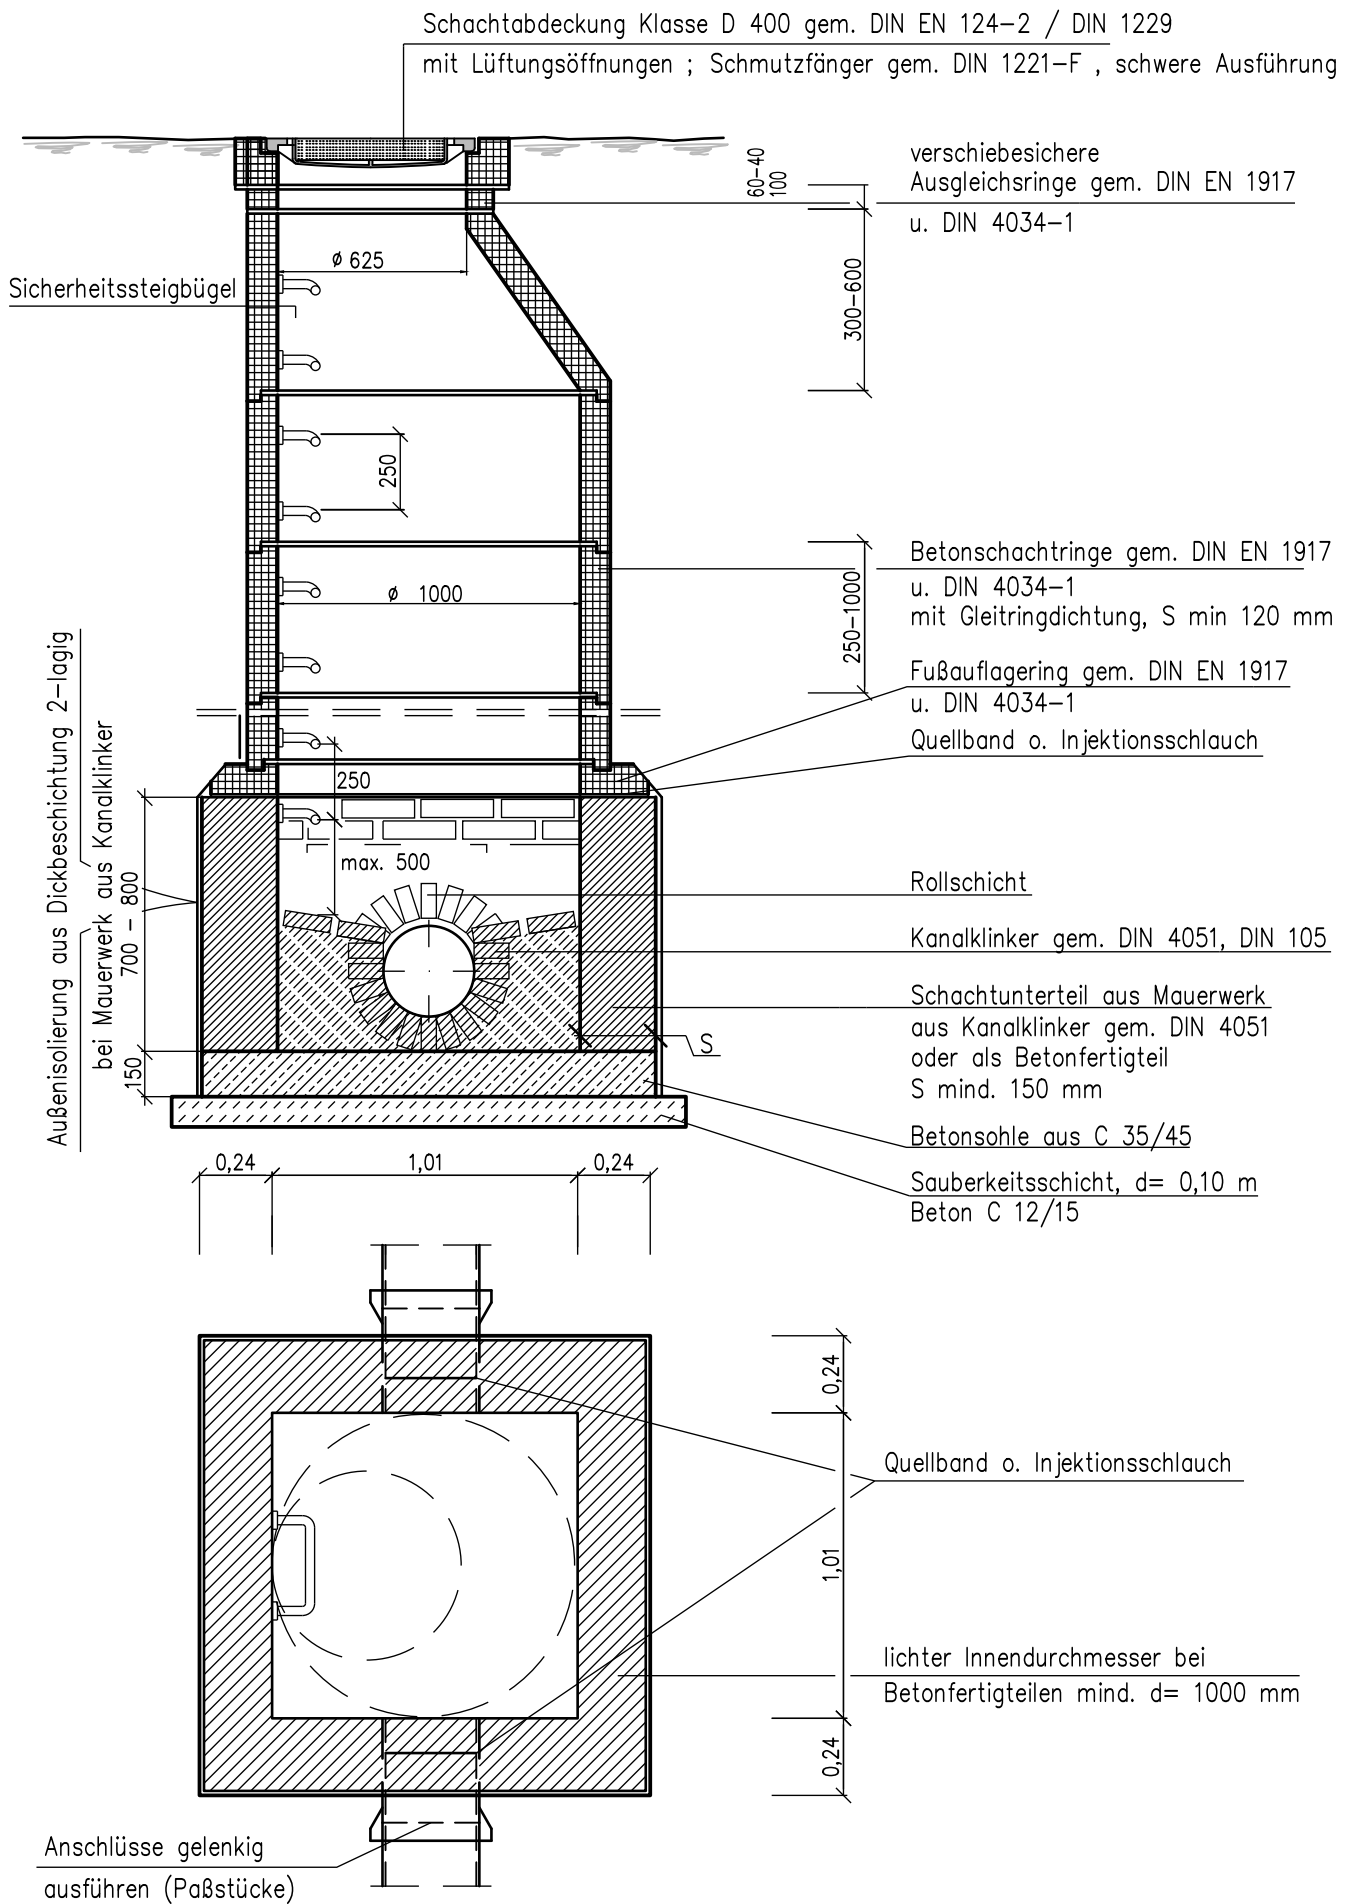

Schachtbauwerk bei Rohrprofilen von DN 200 bis DN 400

Regelblatt 2

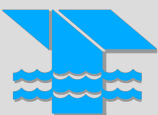

PLANUNG + BAUÜBERWACHUNG
INGENIEURBÜRO TURK

- ABWASSER
- WASSER
- VERKEHRSWEGE
- ANLAGENTECHNIK
- VERMESSUNG

Maßstab

1 : 25

Datum

26.11.2025