



Schachtabdeckung Klasse D 400 gem. DIN EN 124-2 / DIN 1229
mit Lüftungsöffnungen ; Schmutzfänger , schwere Ausführung

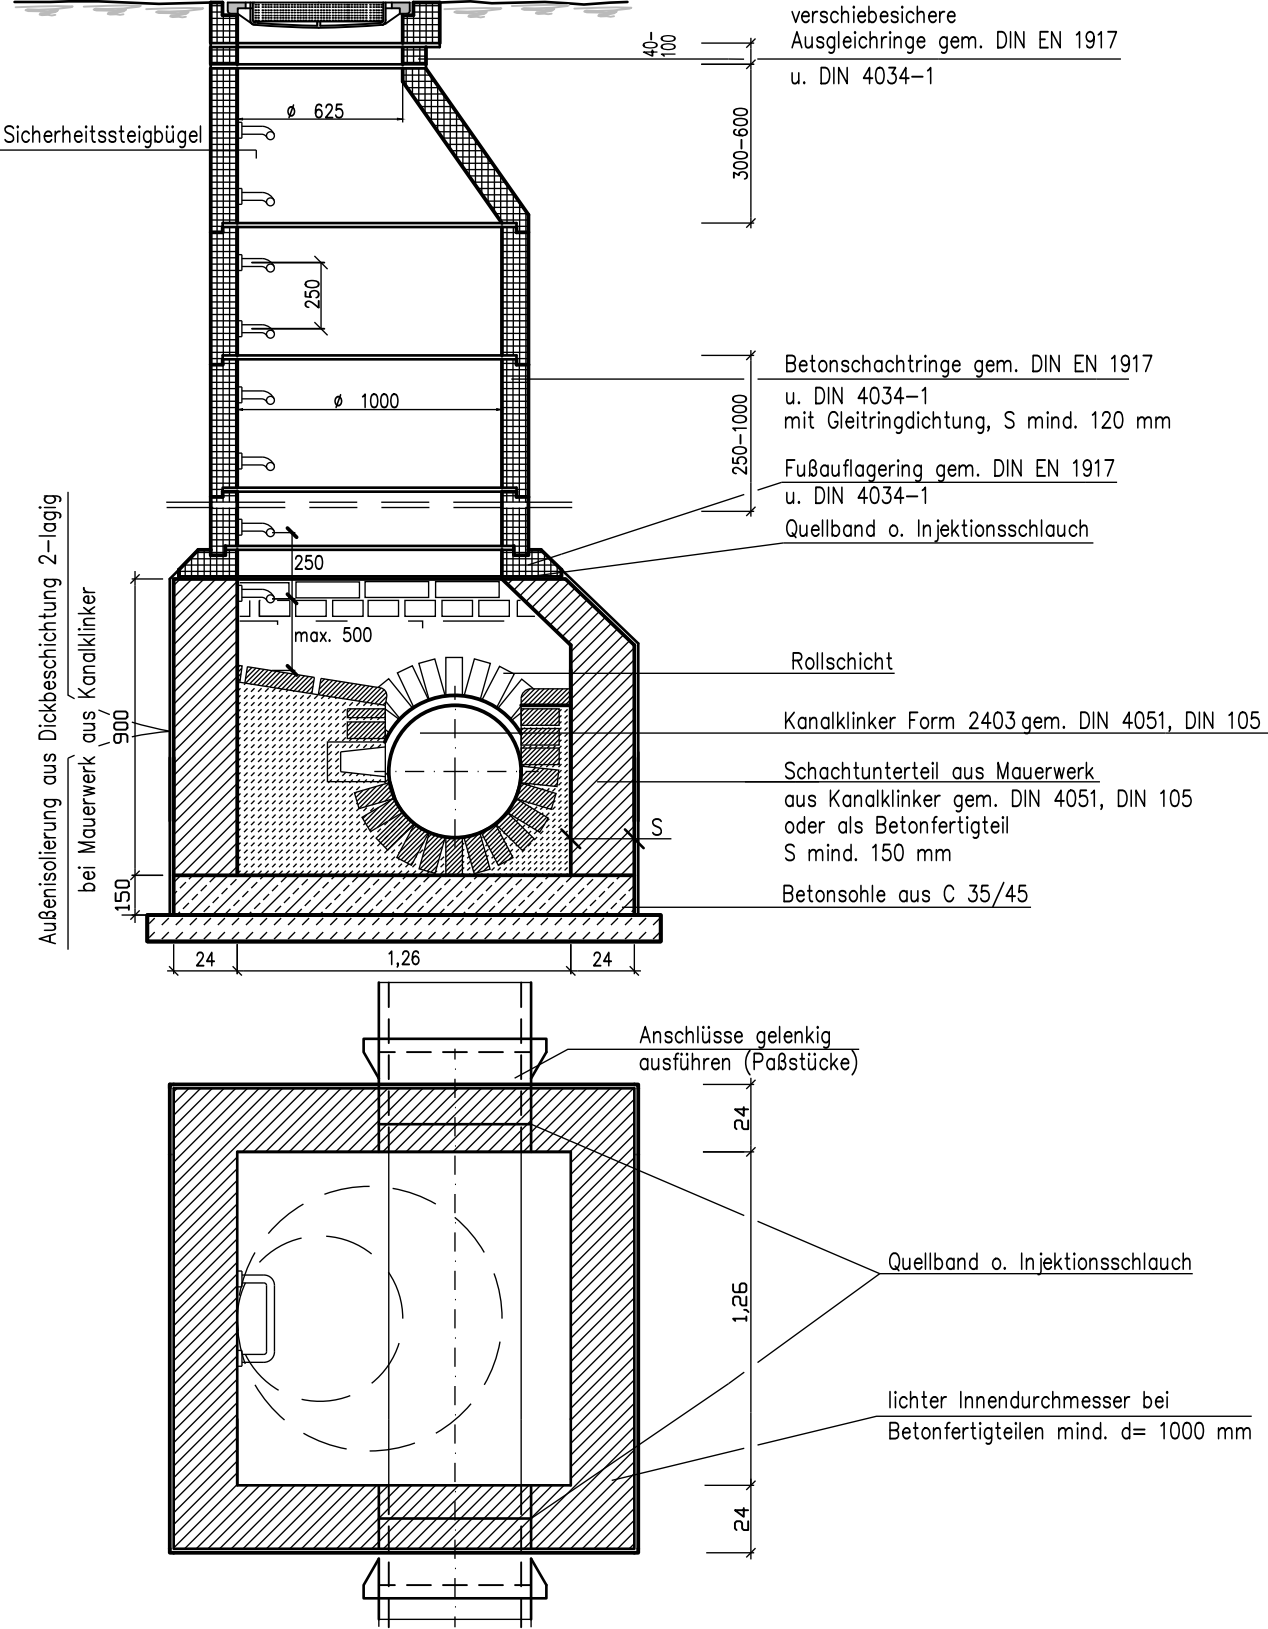

Schachtbauwerk mit Rohrprofil von DN 500 bis DN 600

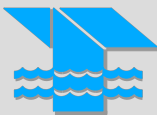

PLANUNG + BAUÜBERWACHUNG
INGENIEURBÜRO TURK

- ABWASSER
- WASSER
- VERKEHRSWEGE
- ANLAGENTECHNIK
- VERMESSUNG

Regelblatt 3

Maßstab
o. M.

Datum
26.11.2025