



Via Tub 18R 20

Trennbauwerk 1

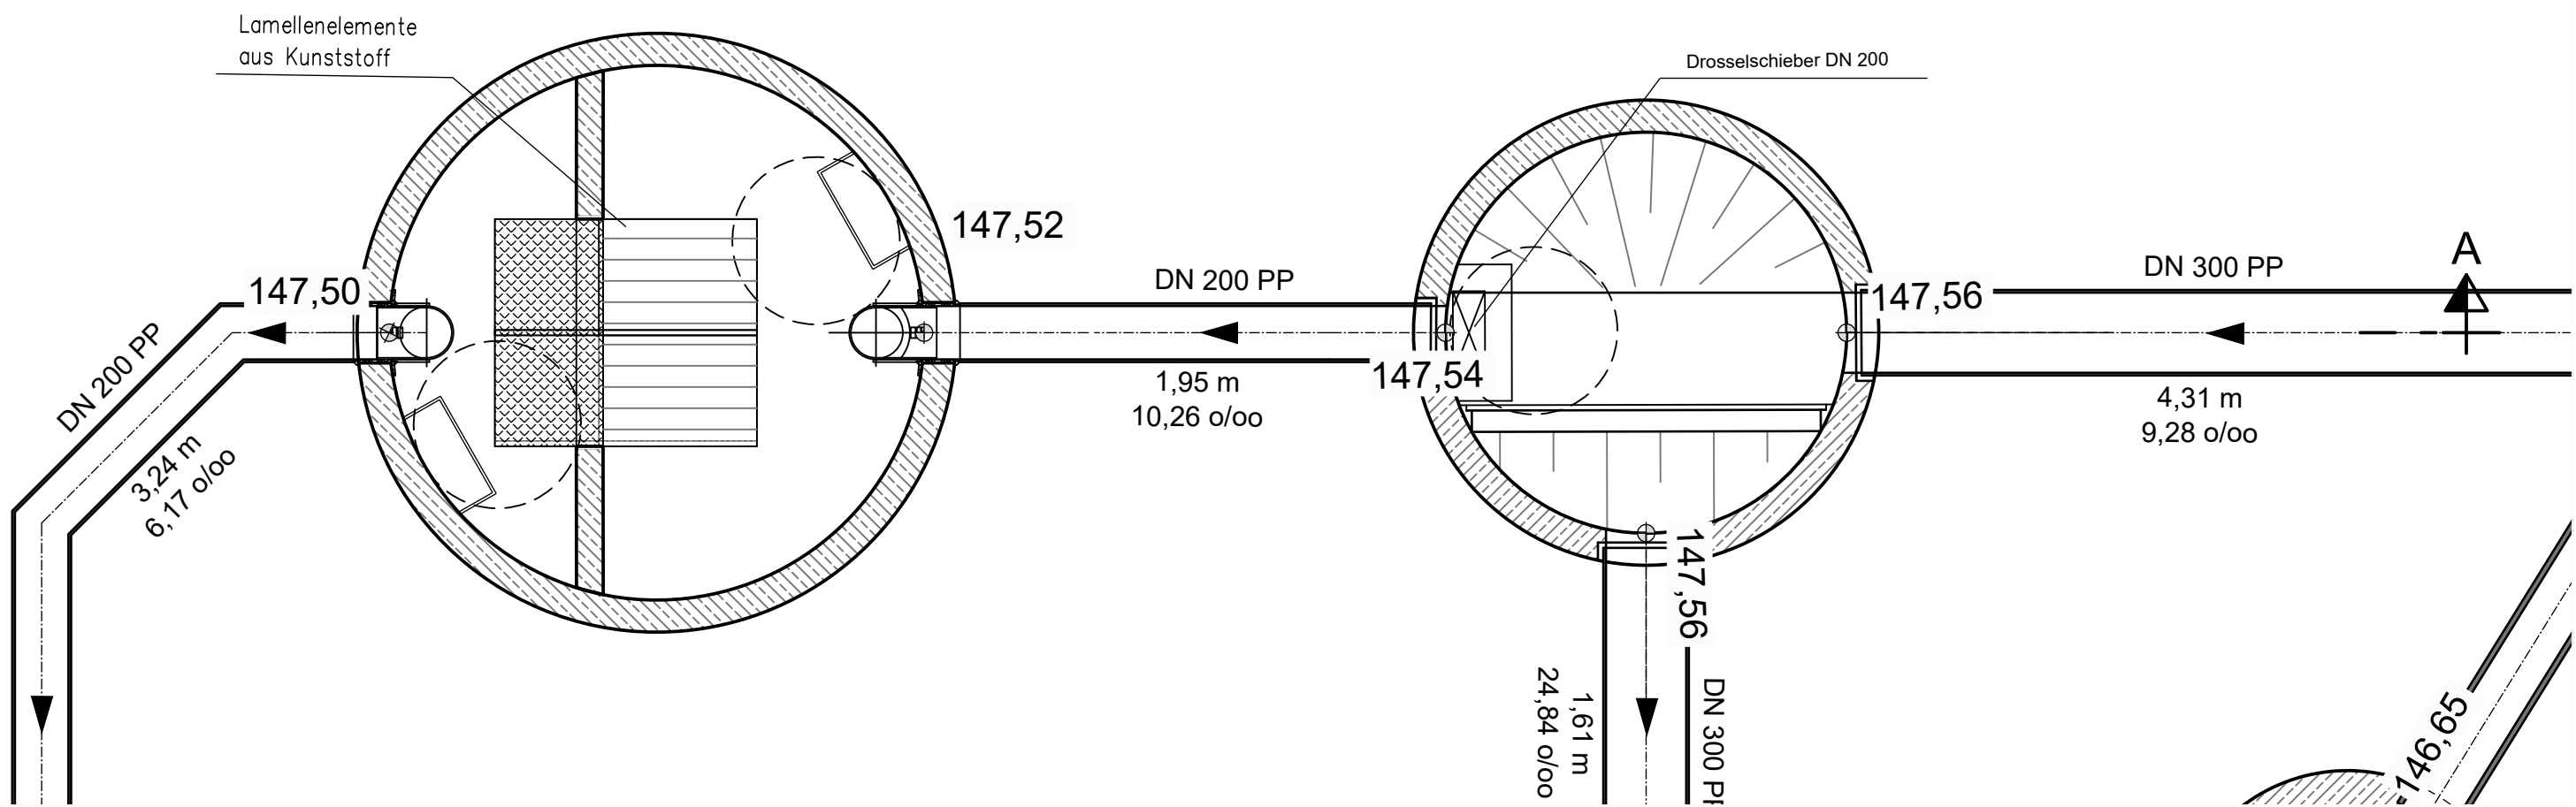

SCHNITT A-A

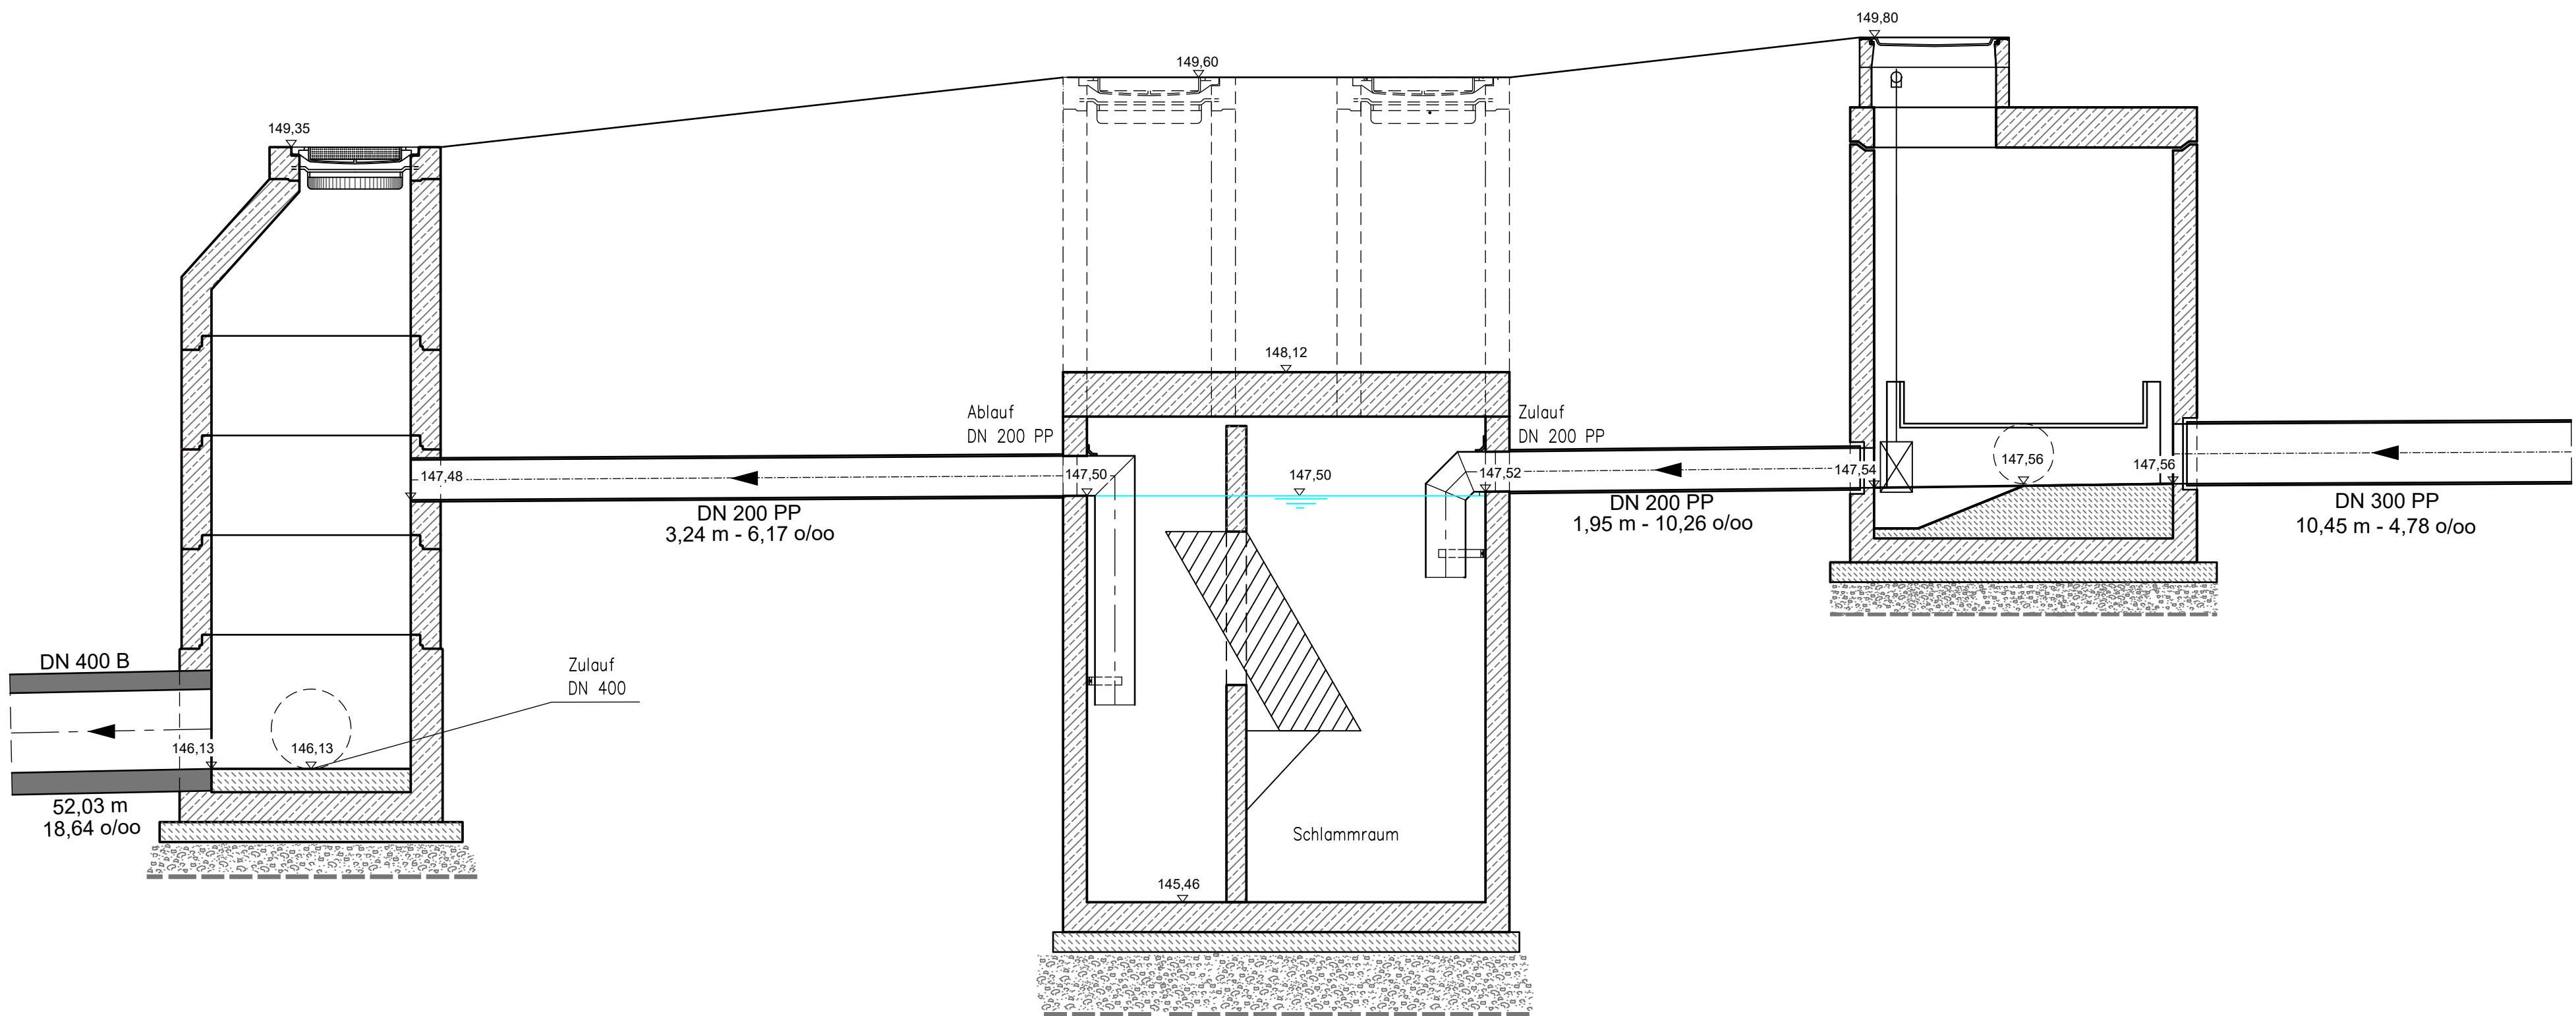

Auftraggeber

Westfalen Weser Netz GmbH
Tegelweg 25
33102 Paderborn
Telefon: (05251) 202 0303
E-Mail: info@ww-energie.com

Auftraggeber

Landesbetrieb Straßenbau NRW
Regionalniederlassung Sauerland-Hochstift
Außenstelle Paderborn
Am Rippinger Weg 2
33098 Paderborn
Telefon: (05251) 692-0
E-Mail: sh-kontakt@strassen.nrw.de

Auftraggeber

Stadt Blomberg
Rathaus
Marktplatz 1
32825 Blomberg
Telefon: (05235) 504-0
Telefax: (05235) 504-610
E-Mail: info@blomberg-lippe.de

Auftraggeber

Abwasserwerke
Stadt Blomberg
Paradies 1-3
32825 Blomberg
Telefon: (05235) 992-850
Telefax: (05235) 992-772

Projekt

Ortsteil Istrup
Offene Kanalsanierung in der OD L712

Projektphase

Ausschreibung

Zeichnung

Bauwerkszeichnung RKB 1

Projektnummer

25-028

Maßstab

1 : 25

Datum

06.01.2026

gezeichnet

Siepler

geprüft

gesehen

Steinbrede 14
33034 Brakel
Telefon 05648/9807-0
Telefax 05648/9807-30
E-Mail info@ib-turk.de
Web www.ib-turk.de

- ABWASSER
- WASSER
- VERKEHRSWEGE
- ANLAGENTECHNIK
- VERMESSUNG