



$$M = 1:50$$


M = 1:50

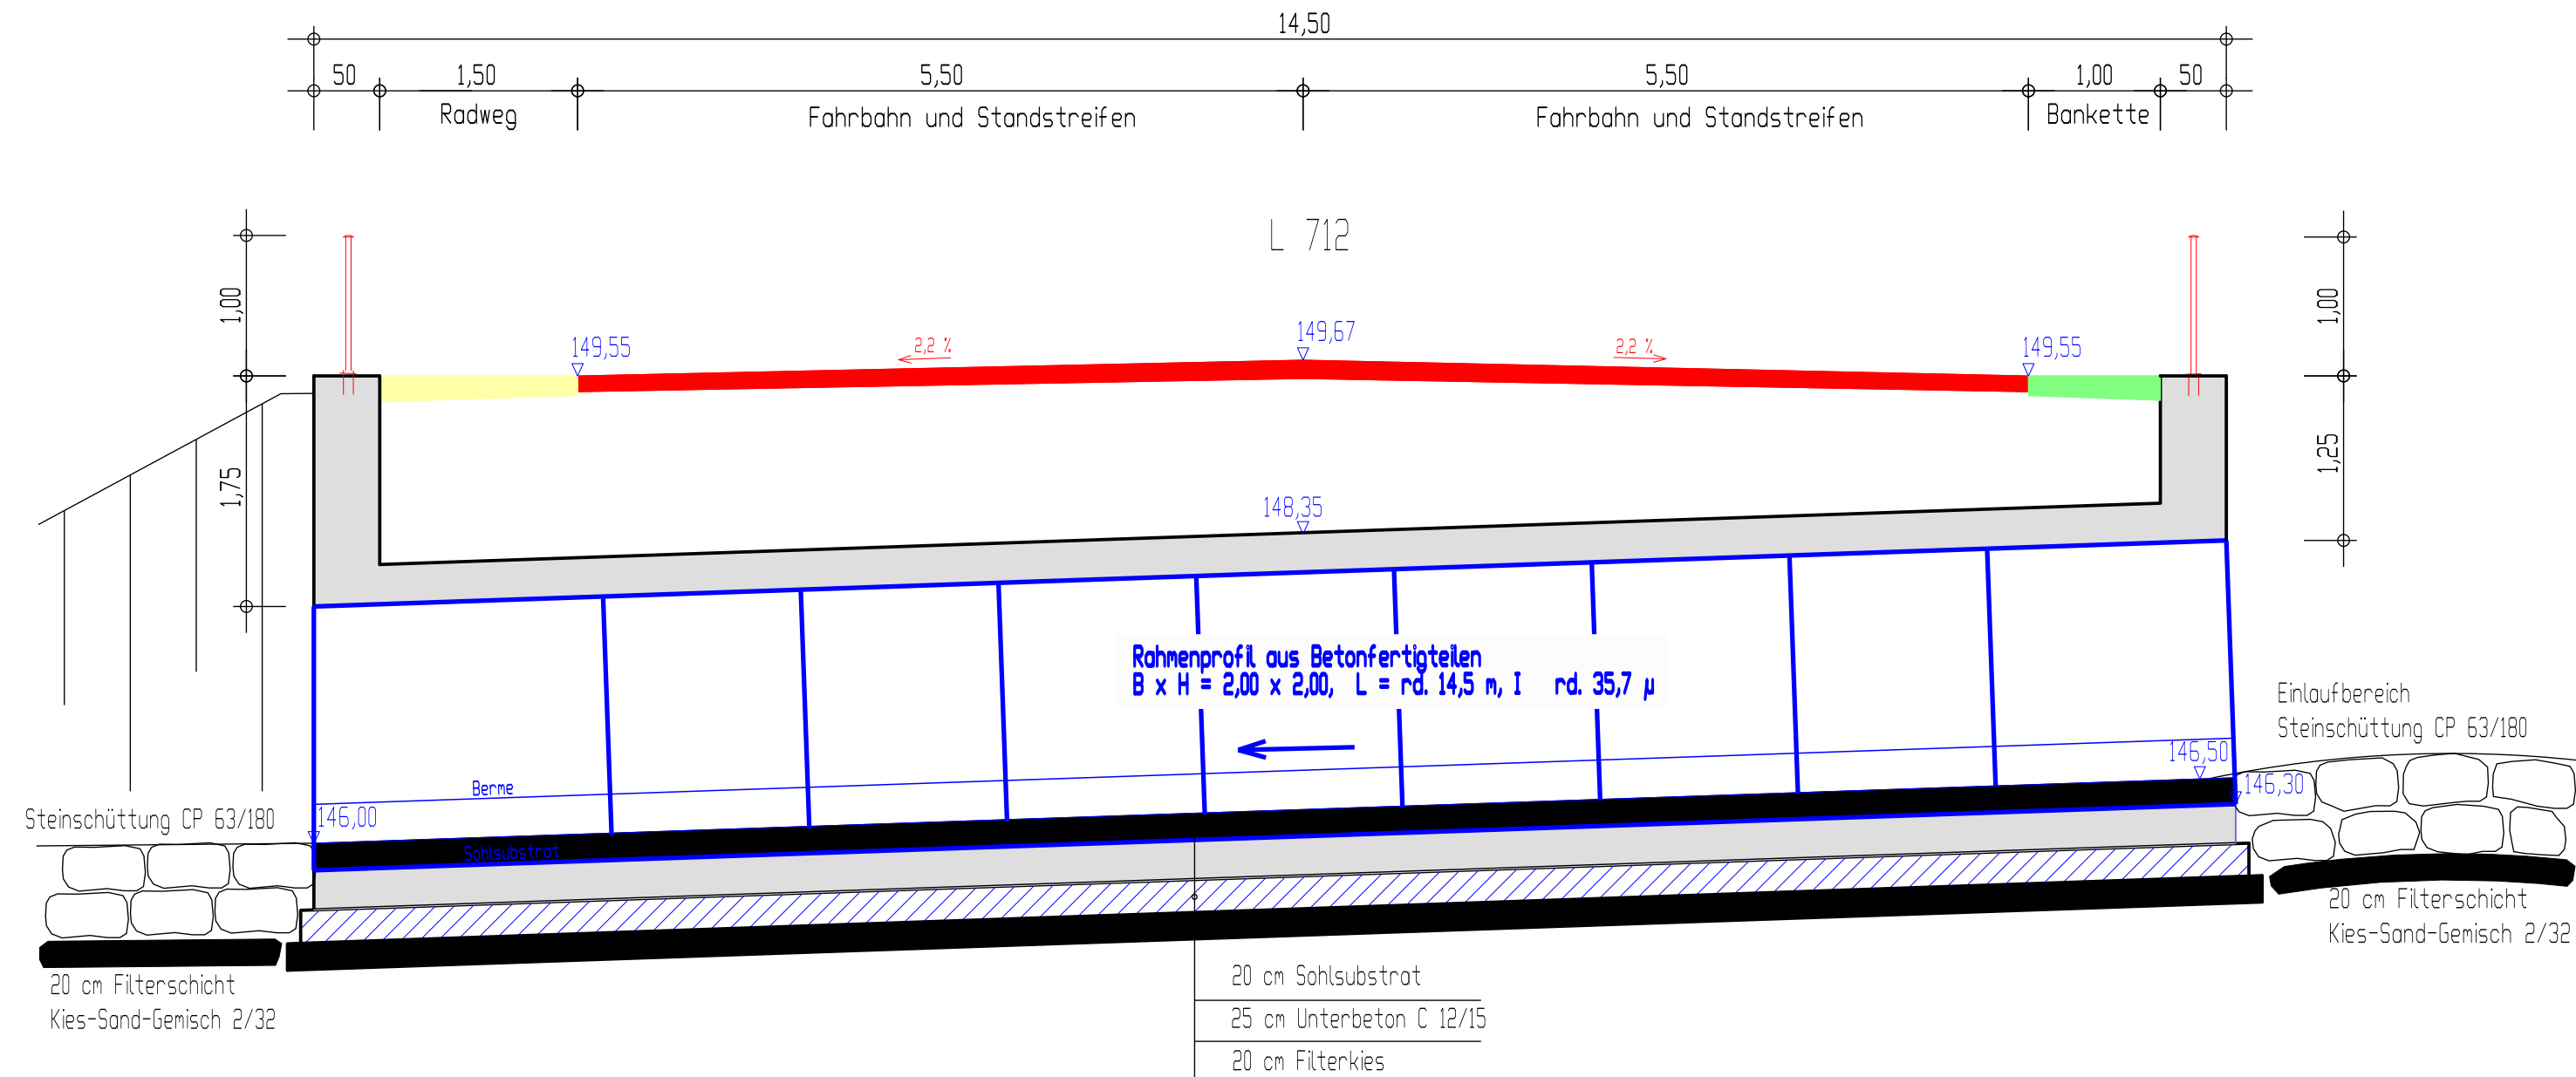

Auftraggeber	Abwasserwerke Stadt Blomberg Paradies 1-3 32825 Blomberg		Telefon: (05235) 992-850 Telefax: (05235) 992-772
	(Empty space for drawing)		

 

PLANUNG + BAUÜBERWACHUNG

INGENIEURBÜRO TURK

- **ABWASSER**
- **WASSER**
- **VERKEHRSWEGE**
- **ANLAGENTECHNIK**
- **VERMESSUNG**

Steinbrede 14
33034 Brakel

Telefon 05648/9807-0
Telefax 05648/9807-30

E-Mail info@ib-turk.de
Web www.ib-turk.de