



GRUNDRISS

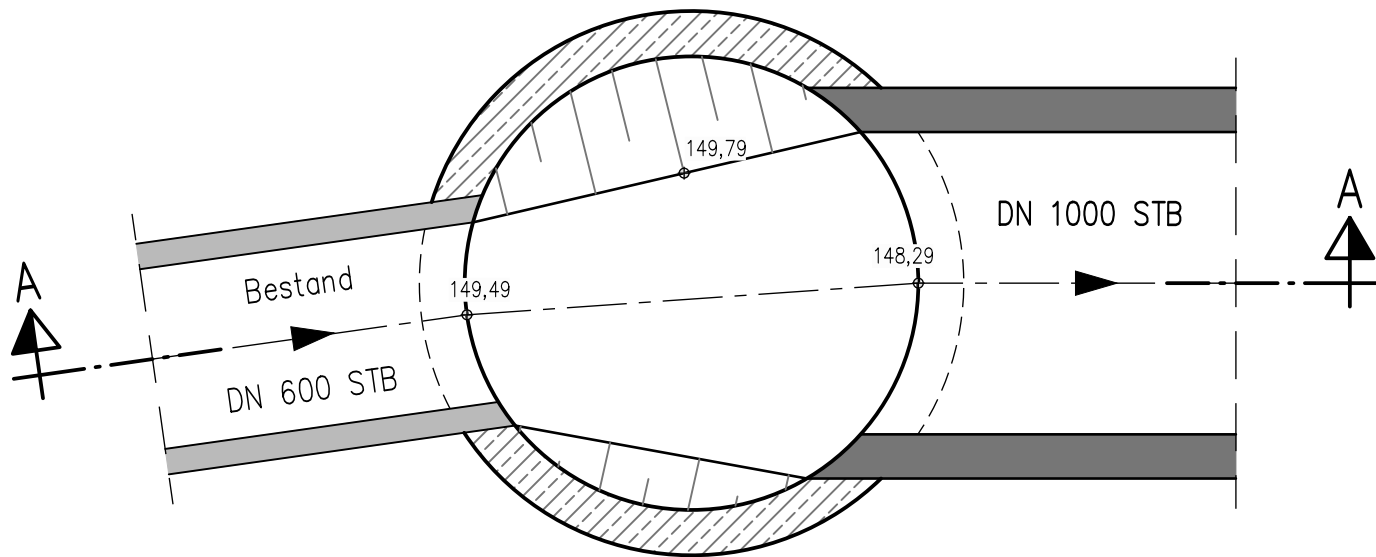

SCHNITT A-A

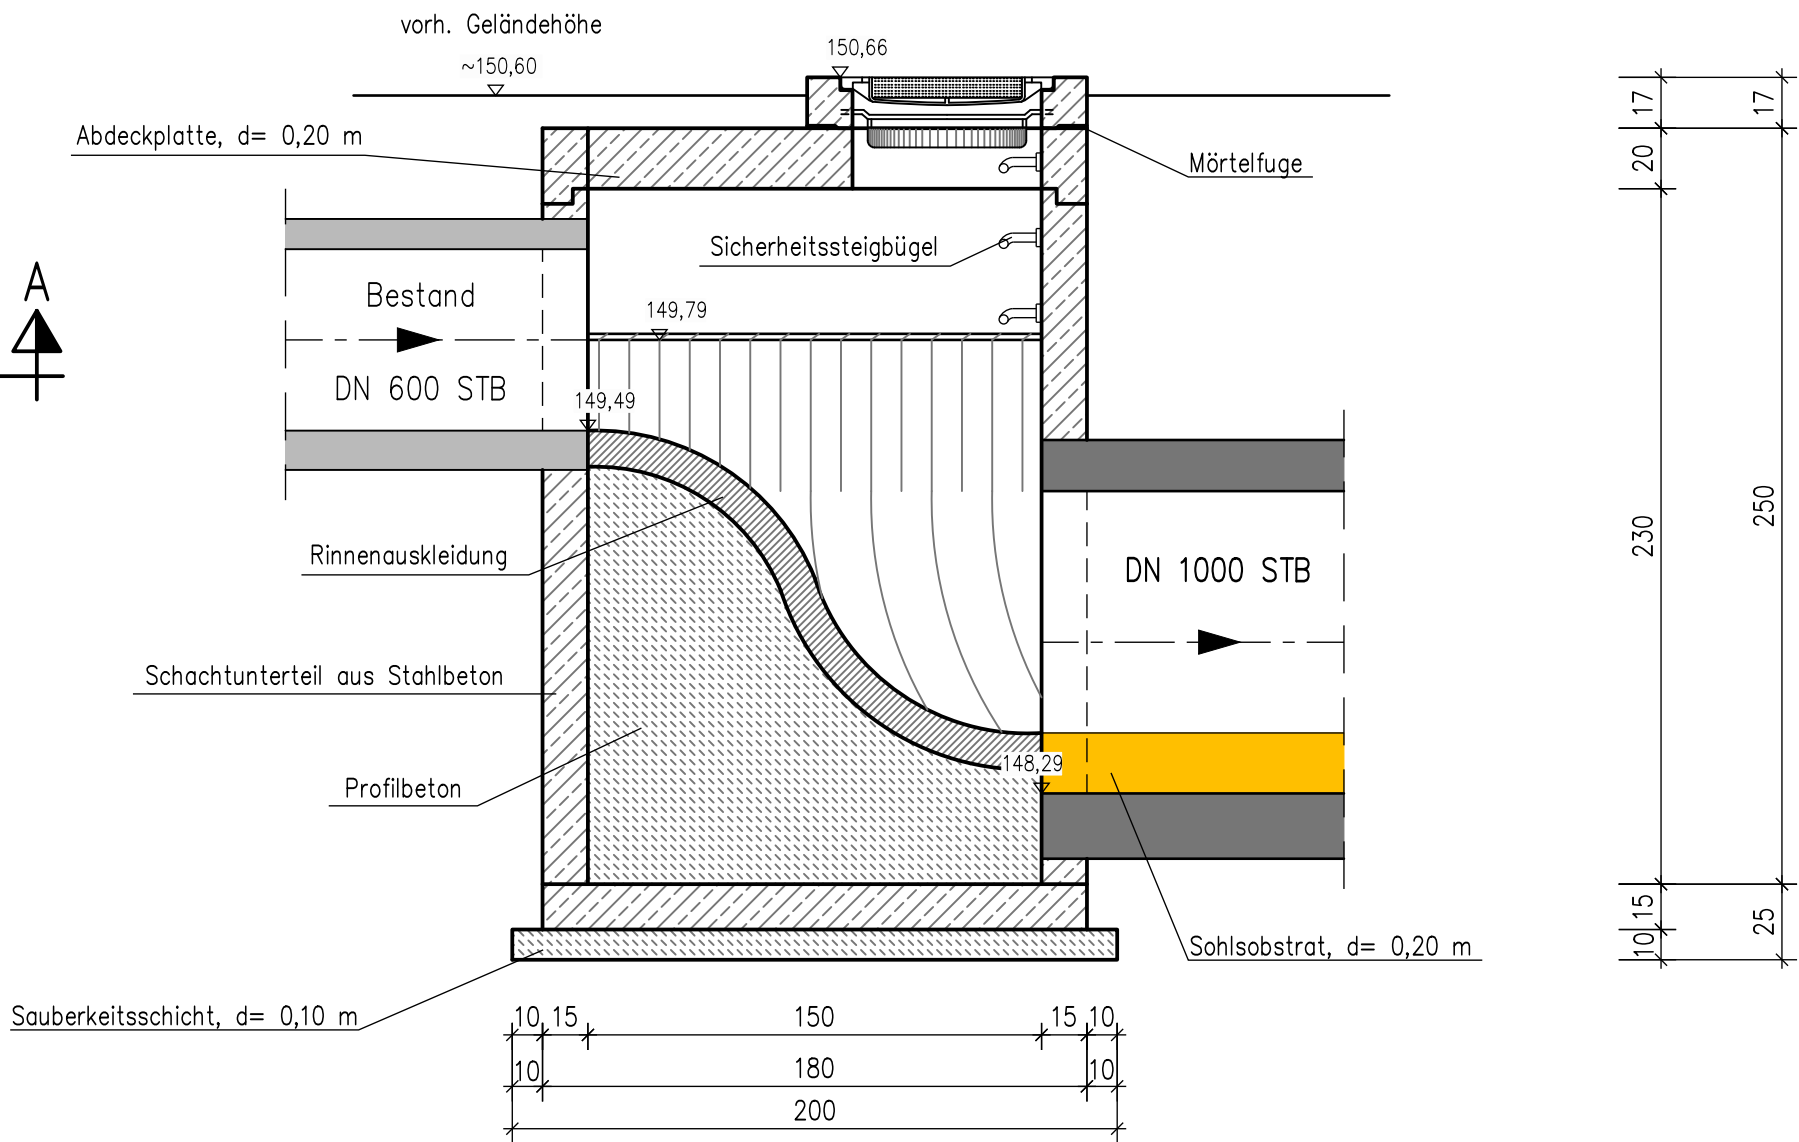

Westfalen Weser Netz GmbH
Tegelweg 25
33102 Paderborn
Telefon: (05251) 202 0303
E-Mail: info@ww-energie.com



Landesbetrieb Straßenbau NRW
Regionalniederlassung Sauerland-Hochstift
Außenstelle Paderborn
Am Rippinger Weg 2
33098 Paderborn
Telefon: (05251) 692-0
E-Mail: sh-kontakt@strassen.nrw.de

Stadt Blomberg



Rathaus
Marktplatz 1
32825 Blomberg
Telefon: (05235) 504-0
Telefax: (05235) 504-610
E-Mail: info@blomberg-lippe.de

Abwasserwerke
Stadt Blomberg



Paradies 1-3
32825 Blomberg
Telefon: (05235) 992-850
Telefax: (05235) 992-772

Projekt Ortsteil Istrup Offene Kanalsanierung in der OD L712 Gewässerverrohrung des N.N 4566246 in der Blomberger Straße			
Projektphase Ausschreibung			
Zeichnung Regelquerschnitt Schacht RW07.1			
Projektnummer	25-028	Maßstab	1 : 25
gezeichnet	Siepler	geprüft	gesehen
Datum		03.07.2026	
PLANUNG + BAUÜBERWACHUNG INGENIEURBÜRO TURK		■ ABWASSER ■ WASSER ■ VERKEHRSWEGE ■ ANLAGENTECHNIK ■ VERMESSUNG	
Steinbrede 14 33034 Brakel		Telefon 05648/9807-0 Telefax 05648/9807-30 E-Mail info@ib-turk.de Web www.ib-turk.de	