



GRUNDRISS

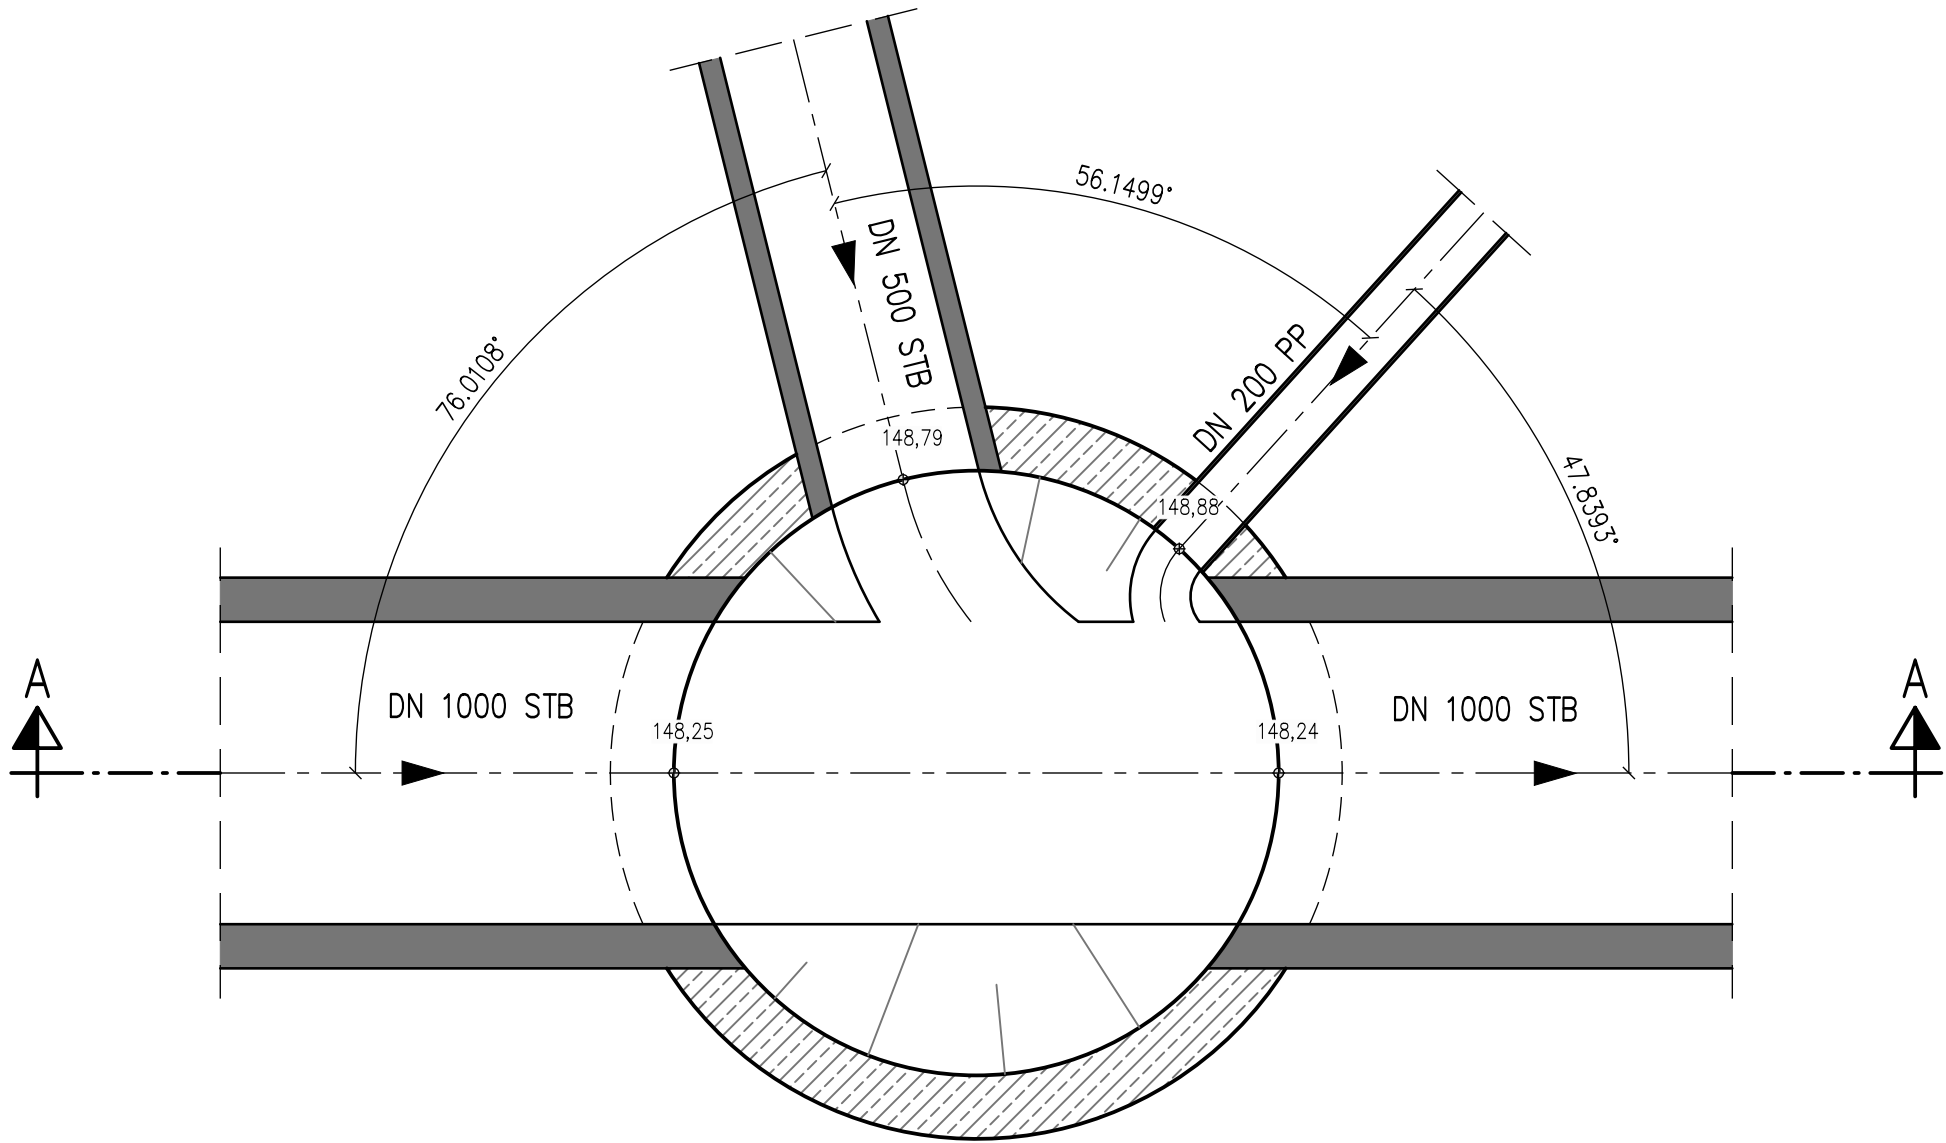

SCHNITT A-A

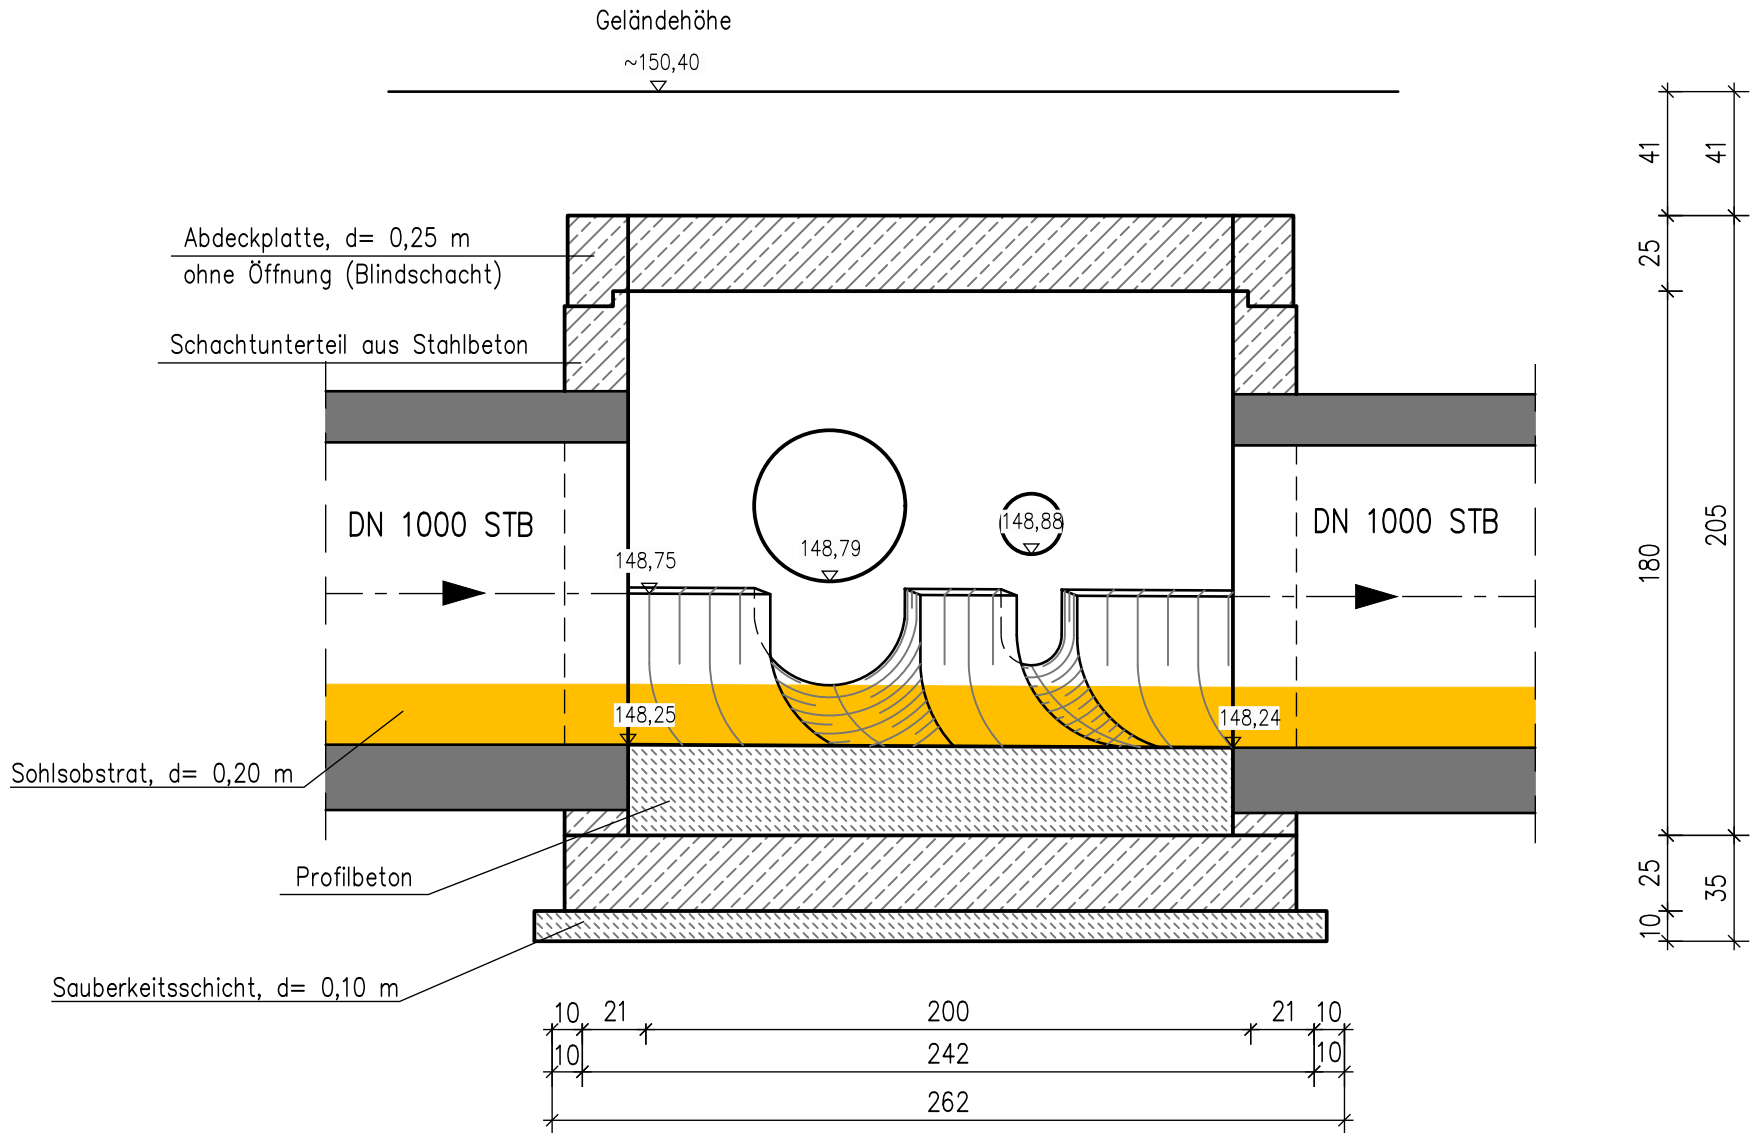

Westfalen Weser Netz GmbH
Tegelweg 25
33102 Paderborn
Telefon: (05251) 202 0303
E-Mail: info@ww-energie.com



Landesbetrieb Straßenbau NRW
Regionalniederlassung Sauerland-Hochstift
Außenstelle Paderborn
Am Rippinger Weg 2
33098 Paderborn
Telefon: (05251) 692-0
E-Mail: sh-kontakt@strassen.nrw.de

Stadt Blomberg



Rathaus
Marktplatz 1
32825 Blomberg
Telefon: (05235) 504-0
Telefax: (05235) 504-610
E-Mail: info@blomberg-lippe.de

Abwasserwerke
Stadt Blomberg




Paradies 1-3
32825 Blomberg
Telefon: (05235) 992-850
Telefax: (05235) 992-772

Projekt
Ortsteil Istrup
Offene Kanalsanierung in der OD L712
Gewässerverrohrung des N.N 4566246 in der Blomberger Straße

Projektphase
Ausschreibung

Zeichnung
Regelquerschnitt
Schacht RW08

Projektnummer	25-028	Maßstab	1 : 25	Datum	06.07.2026
gezeichnet	Siepler	geprüft		gesehen	

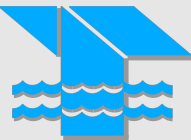

PLANUNG + BAUÜBERWACHUNG
INGENIEURBÜRO TURK

Steinbrede 14
33034 Brakel
Telefon 05648/9807-0
Telefax 05648/9807-30
E-Mail info@ib-turk.de
Web www.ib-turk.de

- ABWASSER
- WASSER
- VERKEHRSWEGE
- ANLAGENTECHNIK
- VERMESSUNG