


Regelquerschnitt II

Ostwestfalenstraße (außerorts),

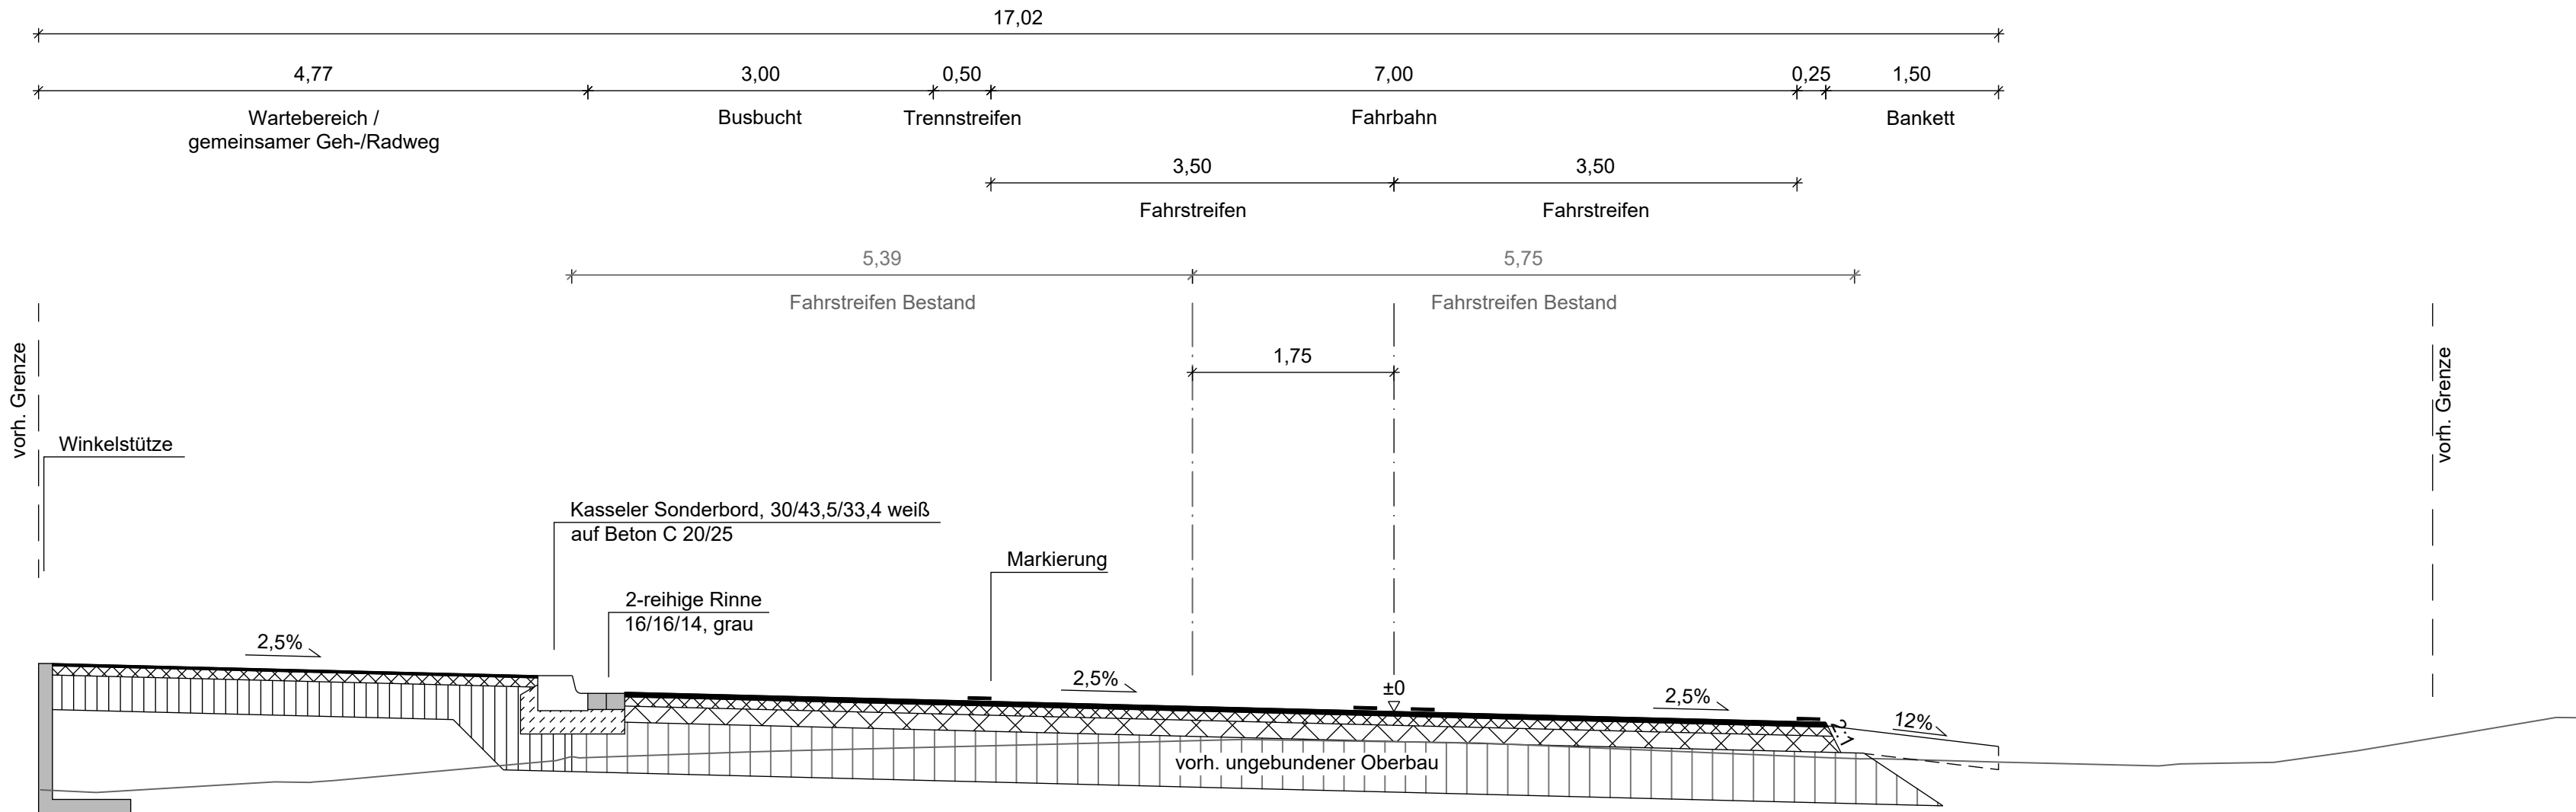

Schutzstreifen Radfahrer:

2 cm Asphaltdeckschicht AC 5 D L
8 cm Asphalttragschicht AC 32 T N
30 cm Schottertragschicht STS 0/45
40 cm Gesamtaufbau

$E_{V2} \geq 120 \text{ MPa}$ ∇
 $E_{V2} \geq 45 \text{ MPa}$ ∇

Bauweise
gemäß RStO 12, Tafel 6, Zeile 1

Fahrbahn:

4 cm Asphaltdeckschicht AC 11 D S
8 cm Asphaltbinderschicht AC 16 B S
14 cm Asphalttragschicht AC 32 T S
26 cm Gesamtaufbau

$E_{V2} \geq 120 \text{ MPa}$ ∇

Belastungsklasse Bk10
gemäß RStO 12, Tafel 1, Zeile 1

Fahrbahn:

4 cm Asphaltdeckschicht AC 11 D S
8 cm Asphaltbinderschicht AC 16 B S
14 cm Asphalttragschicht AC 32 T S
44 cm Schottertragschicht STS 0/45
70 cm Gesamtaufbau

$E_{V2} \geq 120 \text{ MPa}$ ∇
 $E_{V2} \geq 45 \text{ MPa}$ ∇

Belastungsklasse Bk10
gemäß RStO 12, Tafel 1, Zeile 1

Auftraggeber



Westfalen Weser Netz GmbH
Tegelweg 25
33102 Paderborn
Telefon: (05251) 202 0303
E-Mail: info@ww-energie.com

Auftraggeber



Landesbetrieb Straßenbau NRW
Regionalniederlassung Sauerland-Hochstift
Außenstelle Paderborn
Am Rippinger Weg 2
33098 Paderborn
Telefon: (05251) 692-0
E-Mail: sh-kontakt@strassen.nrw.de

Auftraggeber

Stadt Blomberg



Rathaus
Marktplatz 1
32825 Blomberg
Telefon: (05235) 504-0
Telefax: (05235) 504-610
E-Mail: info@blomberg-lippe.de

Auftraggeber

Abwasserwerke
Stadt Blomberg



Paradies 1-3
32825 Blomberg
Telefon: (05235) 992-850
Telefax: (05235) 992-772

Projekt

Ortsteil Istrup
Offene Kanalsanierung in der OD L712

Projektphase

Ausschreibung

Zeichnung

Regelquerschnitt II (Ostwestfalenstraße außerorts)

Projektnummer

25-028

Maßstab

1 : 50

Datum


11.06.2026

gezeichnet

Siepler

geprüft

gesehen

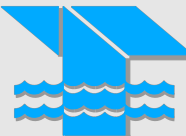

PLANUNG + BAUÜBERWACHUNG
INGENIEURBÜRO TURK

Steinbreite 14
33034 Brakel
Telefon 05648/9807-0
Telefax 05648/9807-30
E-Mail info@ib-turk.de
Web www.ib-turk.de

■ ABWASSER

■ WASSER

■ VERKEHRSWEGE

■ ANLAGENTECHNIK

■ VERMESSUNG