


I:\ACAD\Blomberg\Kanal\25-028 Istrup. Offene Kanalsanierung in der OD L 712Ausschreibung\Versand\21- 27 RQ_01-06.dwg / Rehmann - 14.07.2026

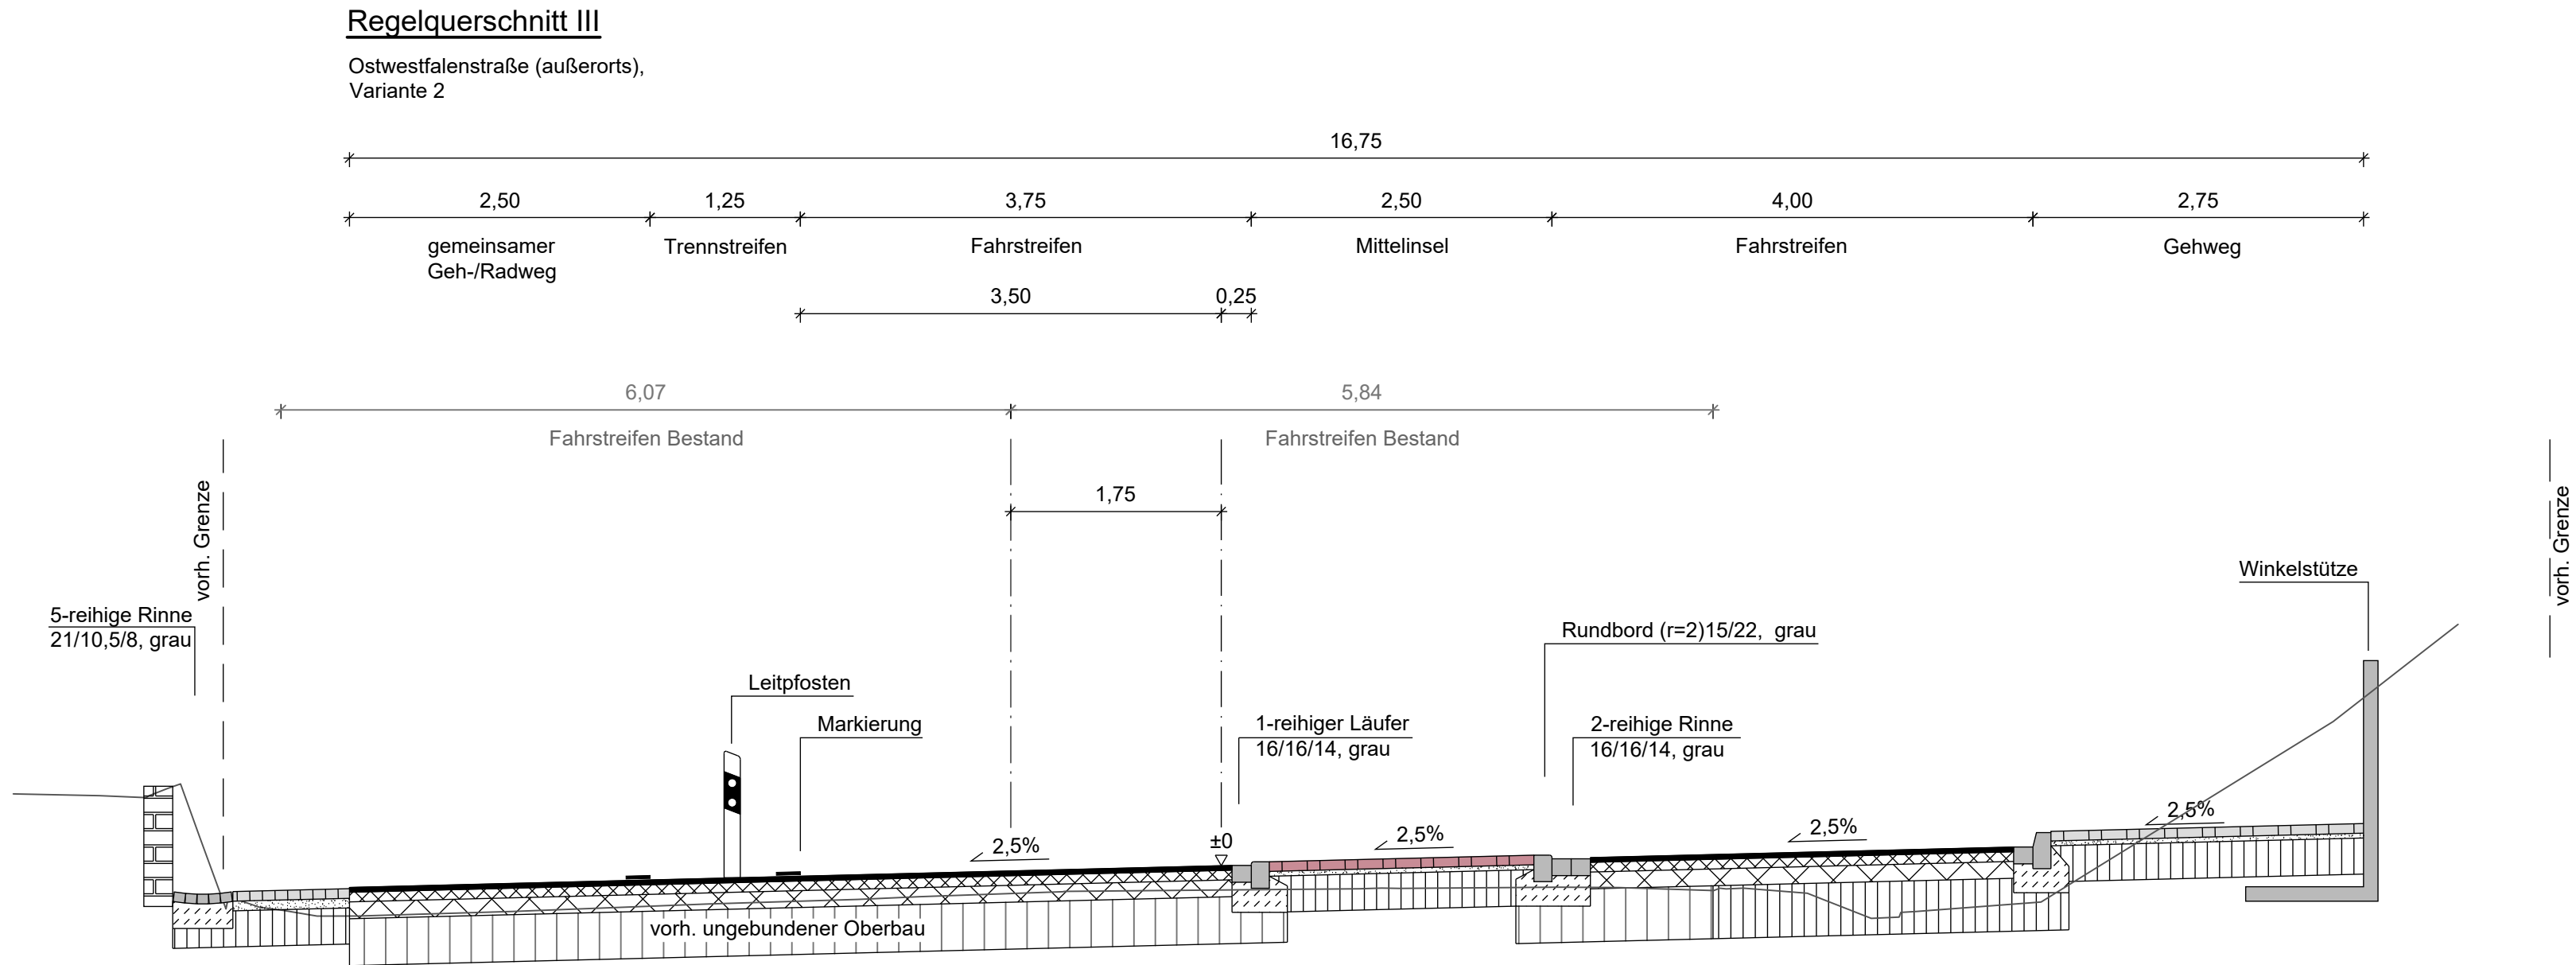

Fahrbahn:
4 cm Asphaltdeckschicht AC 11 D S
8 cm Asphaltbinderschicht AC 16 B S
14 cm Asphalttragschicht AC 32 T S

26 cm Gesamtaufbau
 $E_{V2} \geq 120 \text{ MPa}$

Belastungsklasse Bk10
gemäß RStO 12, Tafel 1, Zeile 1

Mittelinsel:
8 cm Betonsteinpflaster 21/10,5/8, grau
4 cm Brechsand 0/5
30 cm Schottertragschicht STS 0/45

42 cm Gesamtaufbau
 $E_{V2} \geq 100 \text{ MPa}$
 $E_{V2} \geq 45 \text{ MPa}$

Bauweise
gemäß RStO 12, Tafel 6, Zeile 1

Fahrbahn:
4 cm Asphaltdeckschicht AC 11 D S
8 cm Asphaltbinderschicht AC 16 B S
14 cm Asphalttragschicht AC 32 T S
44 cm Schottertragschicht STS 0/45

70 cm Gesamtaufbau
 $E_{V2} \geq 120 \text{ MPa}$
 $E_{V2} \geq 45 \text{ MPa}$

Belastungsklasse Bk10
gemäß RStO 12, Tafel 1, Zeile 1

Auftraggeber		Westfalen Weser Netz GmbH
		Tegelweg 25 33102 Paderborn Telefon: (05251) 202 0303 E-Mail: info@ww-energie.com

Auftraggeber		Landesbetrieb Straßenbau NRW
		Regionalniederlassung Sauerland-Hochstift Außenstelle Paderborn Am Rippinger Weg 2 33098 Paderborn Telefon: (05251) 692-0 E-Mail: sh-kontakt@strassen.nrw.de

Auftraggeber	Stadt Blomberg		Telefon: (05235) 504-0
	Rathaus Marktplatz 1 32825 Blomberg		Telefax: (05235) 504-610 E-Mail: info@blomberg-lippe.de

Auftraggeber	Abwasserwerke Stadt Blomberg		Telefon: (05235) 992-850
	Paradies 1-3 32825 Blomberg		Telefax: (05235) 992-772

Projekt Ortsteil Istrup Offene Kanalsanierung in der OD L712			
Projektphase Ausschreibung			
Zeichnung Regelquerschnitt III (Ostwestfalenstraße außerorts) V 2			
Projektnummer	25-028	Maßstab	1 : 50
gezeichnet	Siepler	geprüft	gesehen
		PLANUNG + BAUÜBERWACHUNG INGENIEURBÜRO TURK	
Steinbreite 14 33034 Brakel		Telefon 05648/9807-0 Telefax 05648/9807-30	E-Mail info@ib-turk.de Web www.ib-turk.de
		■ ABWASSER ■ WASSER ■ VERKEHRSWEGE ■ ANLAGENTECHNIK ■ VERMESSUNG	