


Regelquerschnitt V

Ostwestfalenstraße (innerorts)

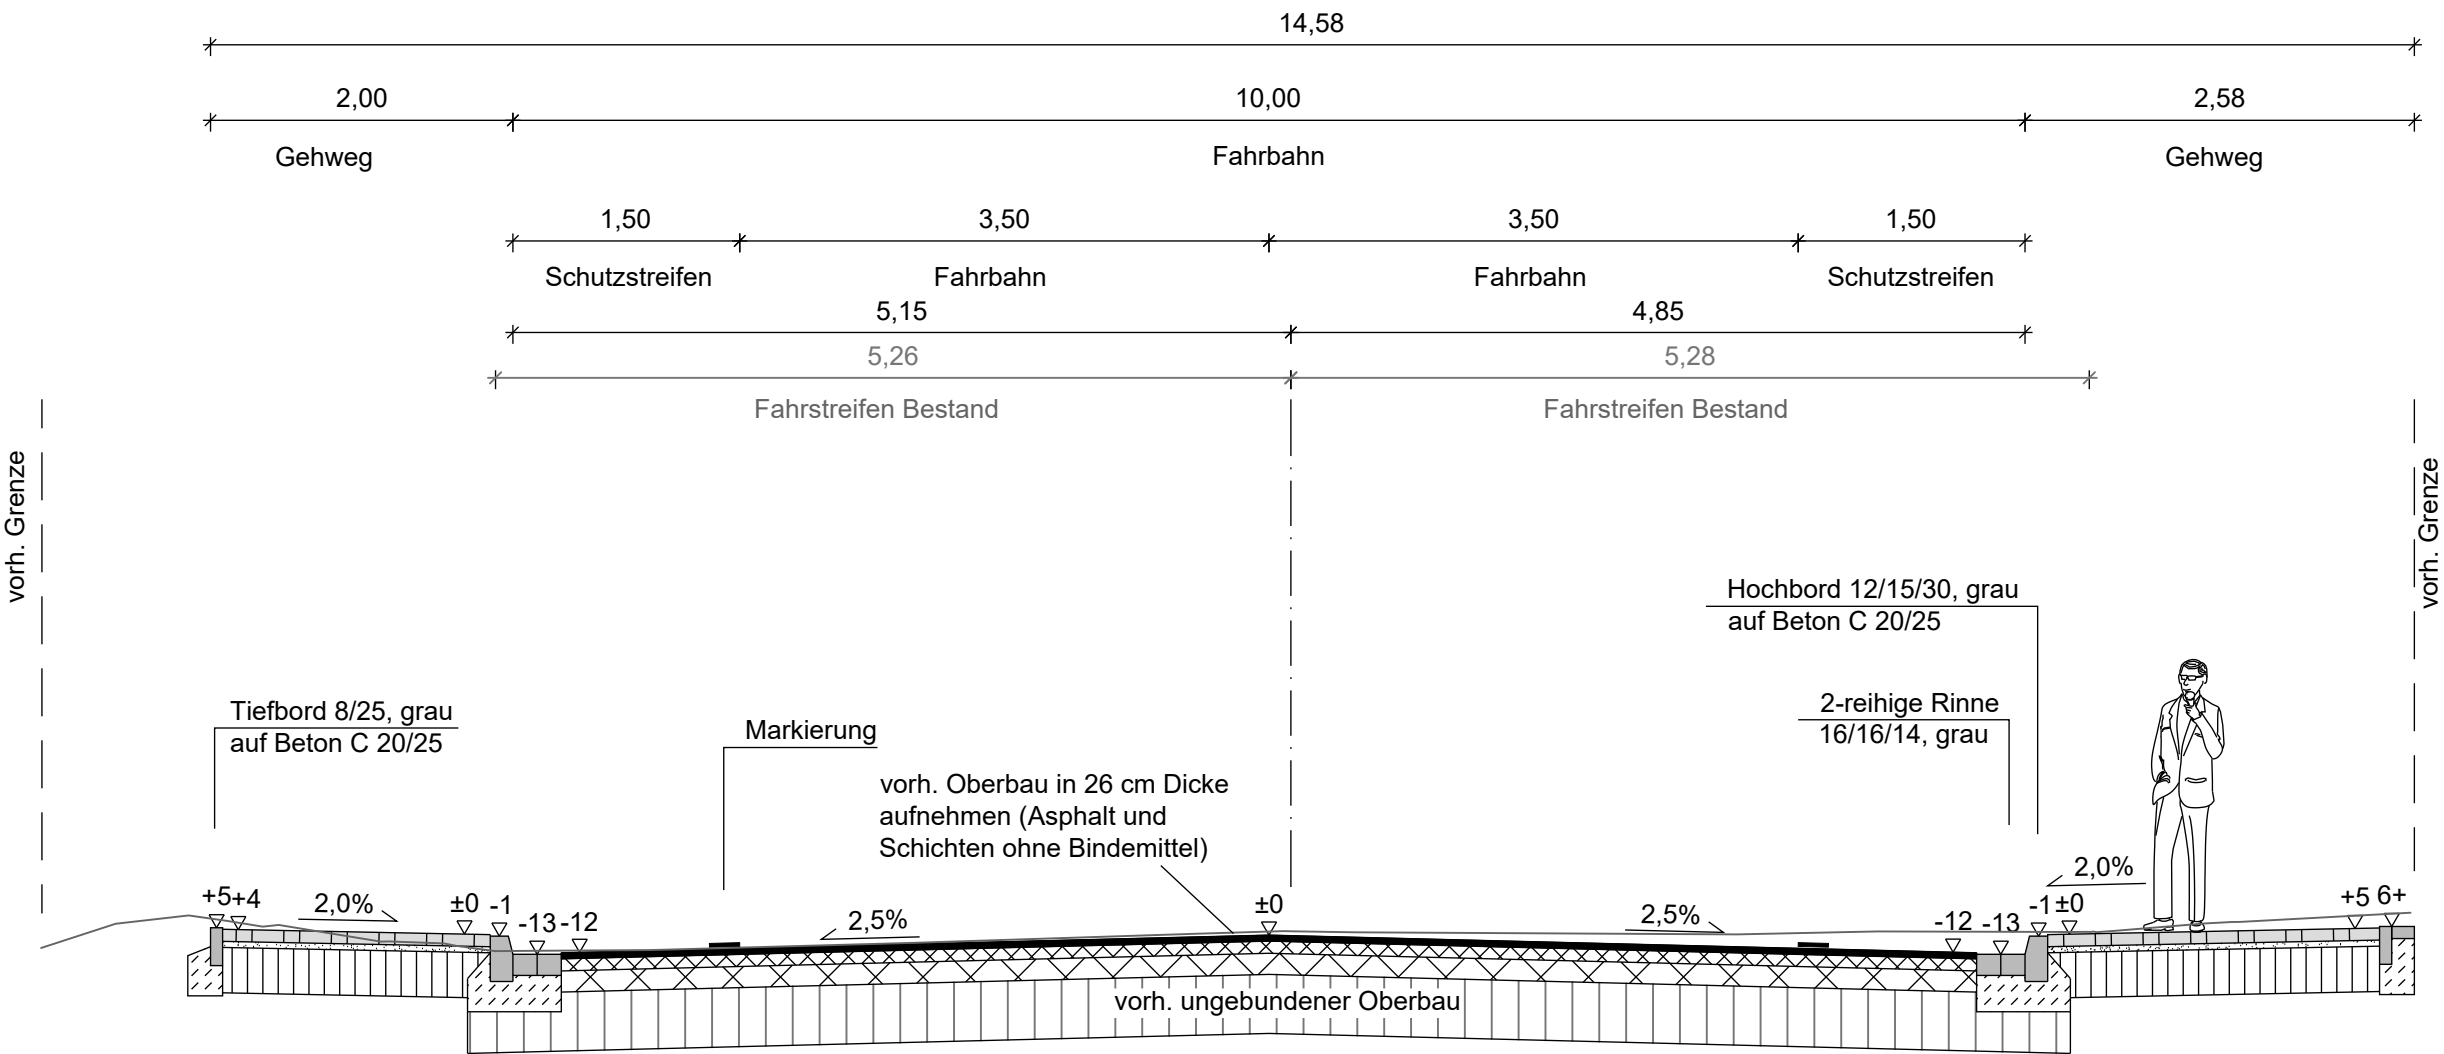

Fahrbahn:

In Bereichen der Erneuerung der Kanalisation ist folgender Aufbau zu realisieren:

4 cm Splittmastixasphalt SMA 8
8 cm Asphaltbinderschicht AC 16 B S
14 cm Asphalttragschicht AC 32 T S
30 cm Schottertragschicht STS 0/45
56 cm Gesamtaufbau

Fahrbahn:

4 cm Splittmastixasphalt SMA 8
8 cm Asphaltbinderschicht AC 16 B S
14 cm Asphalttragschicht AC 32 T S
26 cm Gesamtaufbau

Belastungsklasse Bk10

gemäß RStO 12, Tafel 1, Zeile 1

Gehweg:

8 cm Betonsteinpflaster 21/10,5/8, grau
4 cm Brechsand 0/5
30 cm Schottertragschicht STS 0/45
42 cm Gesamtaufbau

Bauweise

gemäß RStO 12, Tafel 6, Zeile 1



Westfalen Weser Netz GmbH
Tegelweg 25
33102 Paderborn
Telefon: (05251) 202 0303
E-Mail: info@ww-energie.com



Landesbetrieb Straßenbau NRW
Regionalniederlassung Sauerland-Hochstift
Außenstelle Paderborn
Am Rippinger Weg 2
33098 Paderborn
Telefon: (05251) 692-0
E-Mail: sh-kontakt@strassen.nrw.de

Stadt Blomberg

Rathaus
Marktplatz 1
32825 Blomberg



Telefon: (05235) 504-0
Telefax: (05235) 504-610
E-Mail: info@blomberg-lippe.de

Abwasserwerke
Stadt Blomberg

Paradies 1-3
32825 Blomberg



Telefon: (05235) 992-850
Telefax: (05235) 992-772

Projekt

Ortsteil Istrup

Offene Kanalsanierung in der OD L712

Projektphase

Ausschreibung

Zeichnung

Regelquerschnitt V Ostwestfalenstraße (innerorts)

Projektnummer
25-028


Maßstab
1 : 50

Datum
11.06.2026

gezeichnet
Siepler

geprüft

gesehen

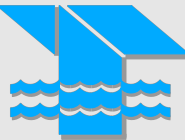

PLANUNG + BAUÜBERWACHUNG
INGENIEURBÜRO TURK

Steinbrede 14
33034 Brakel
Telefon 05648/9807-0
Telefax 05648/9807-30
E-Mail info@ib-turk.de
Web www.ib-turk.de

- ABWASSER
- WASSER
- VERKEHRSWEGE
- ANLAGENTECHNIK
- VERMESSUNG