





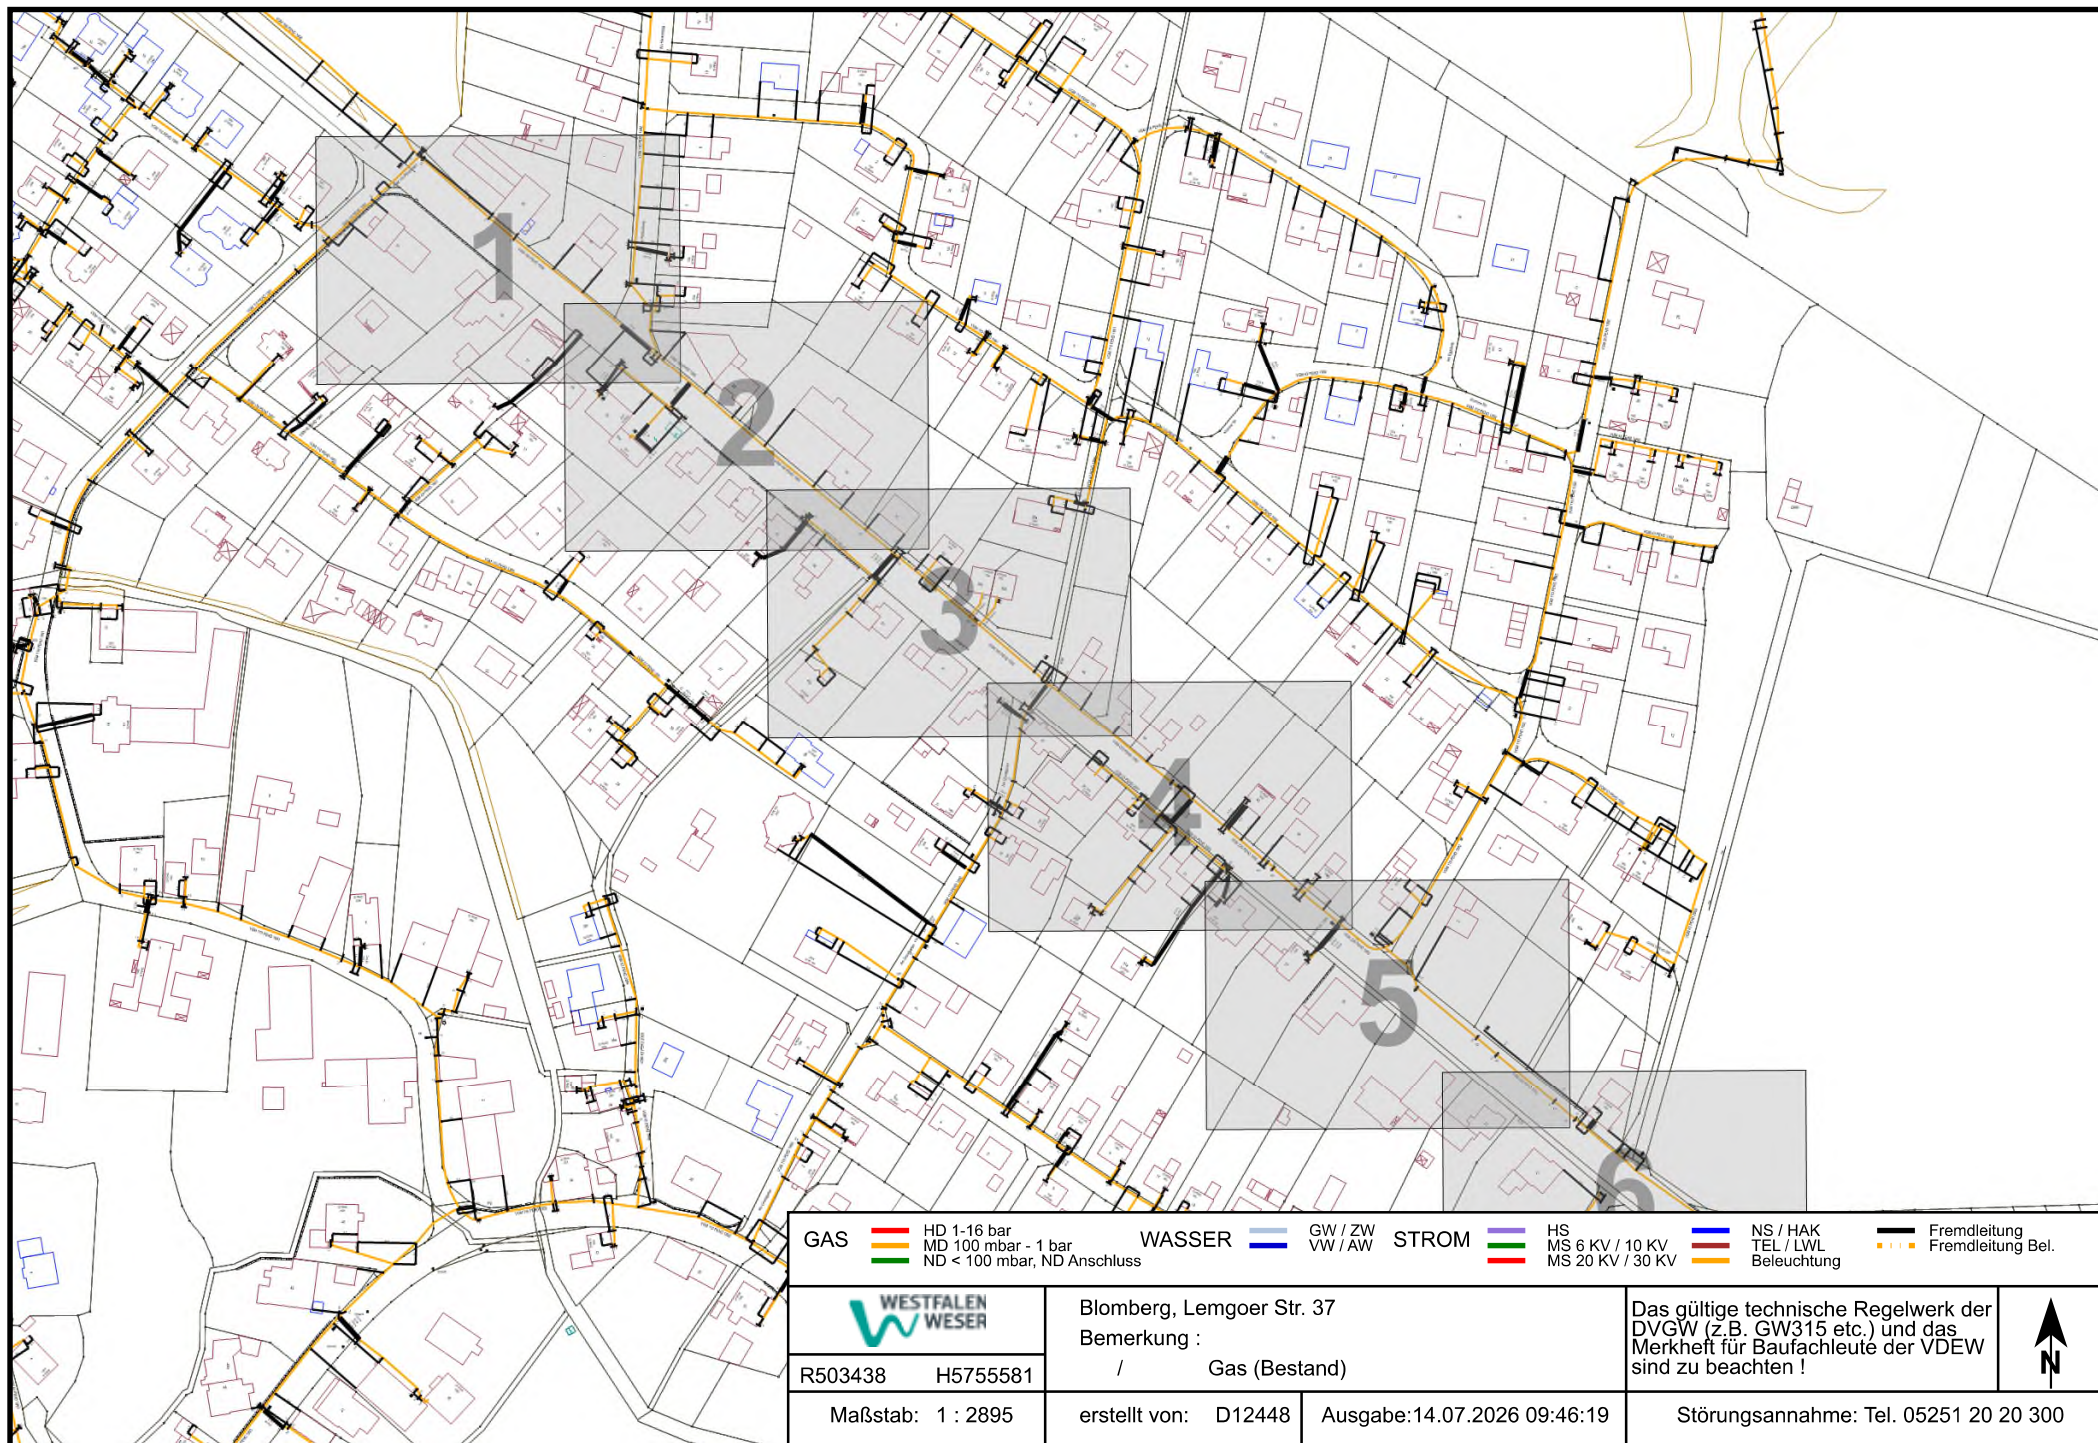

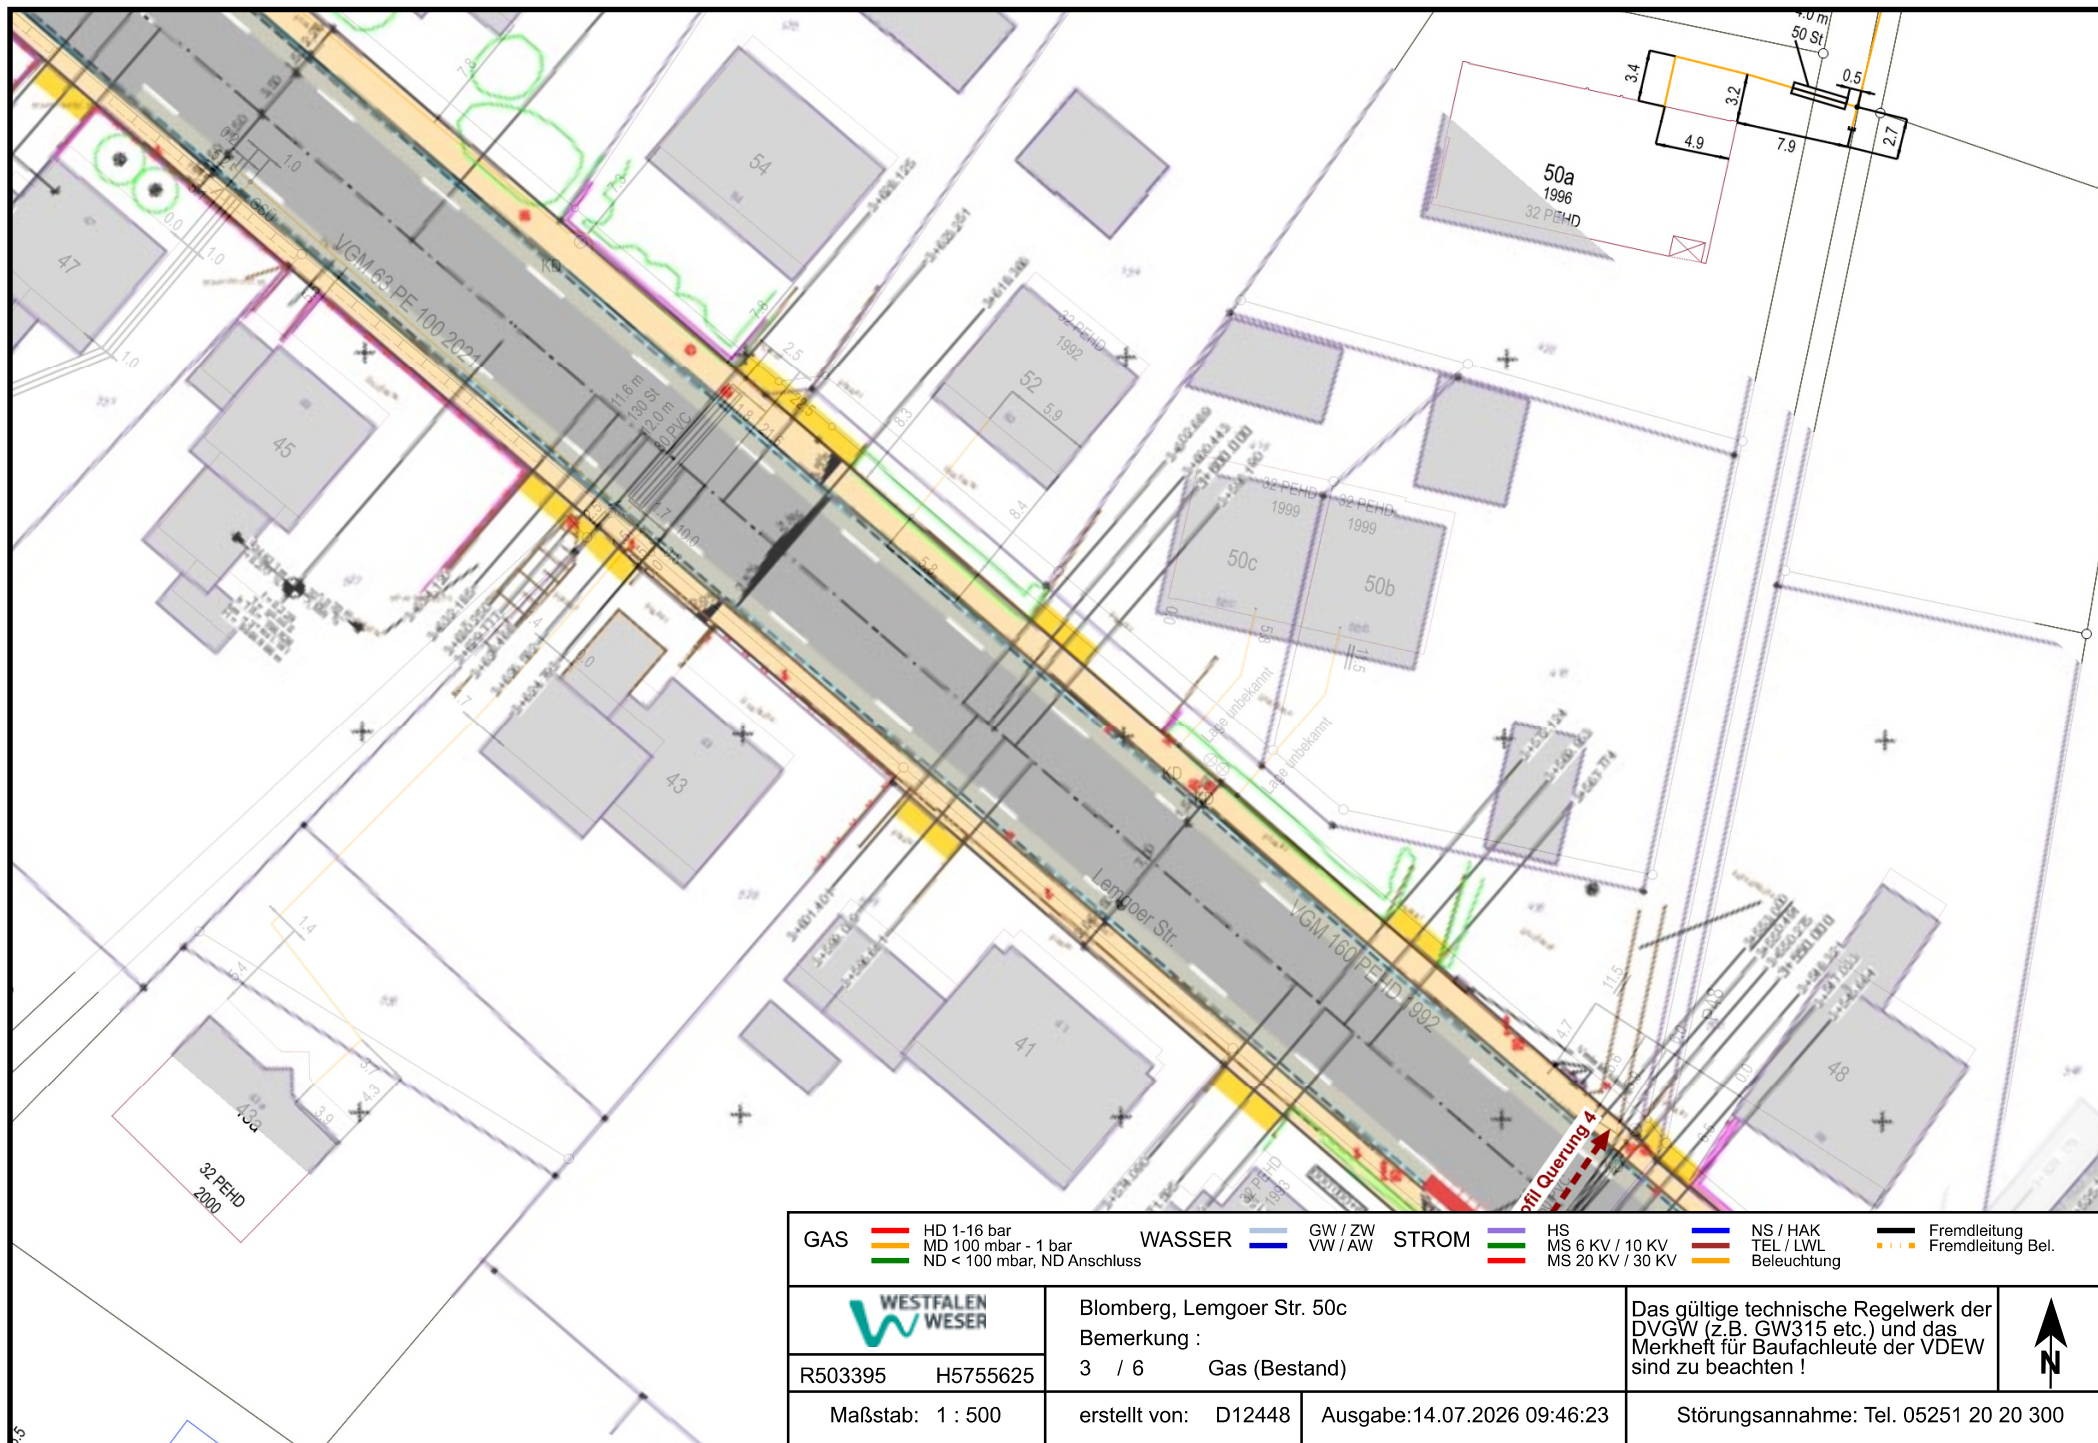

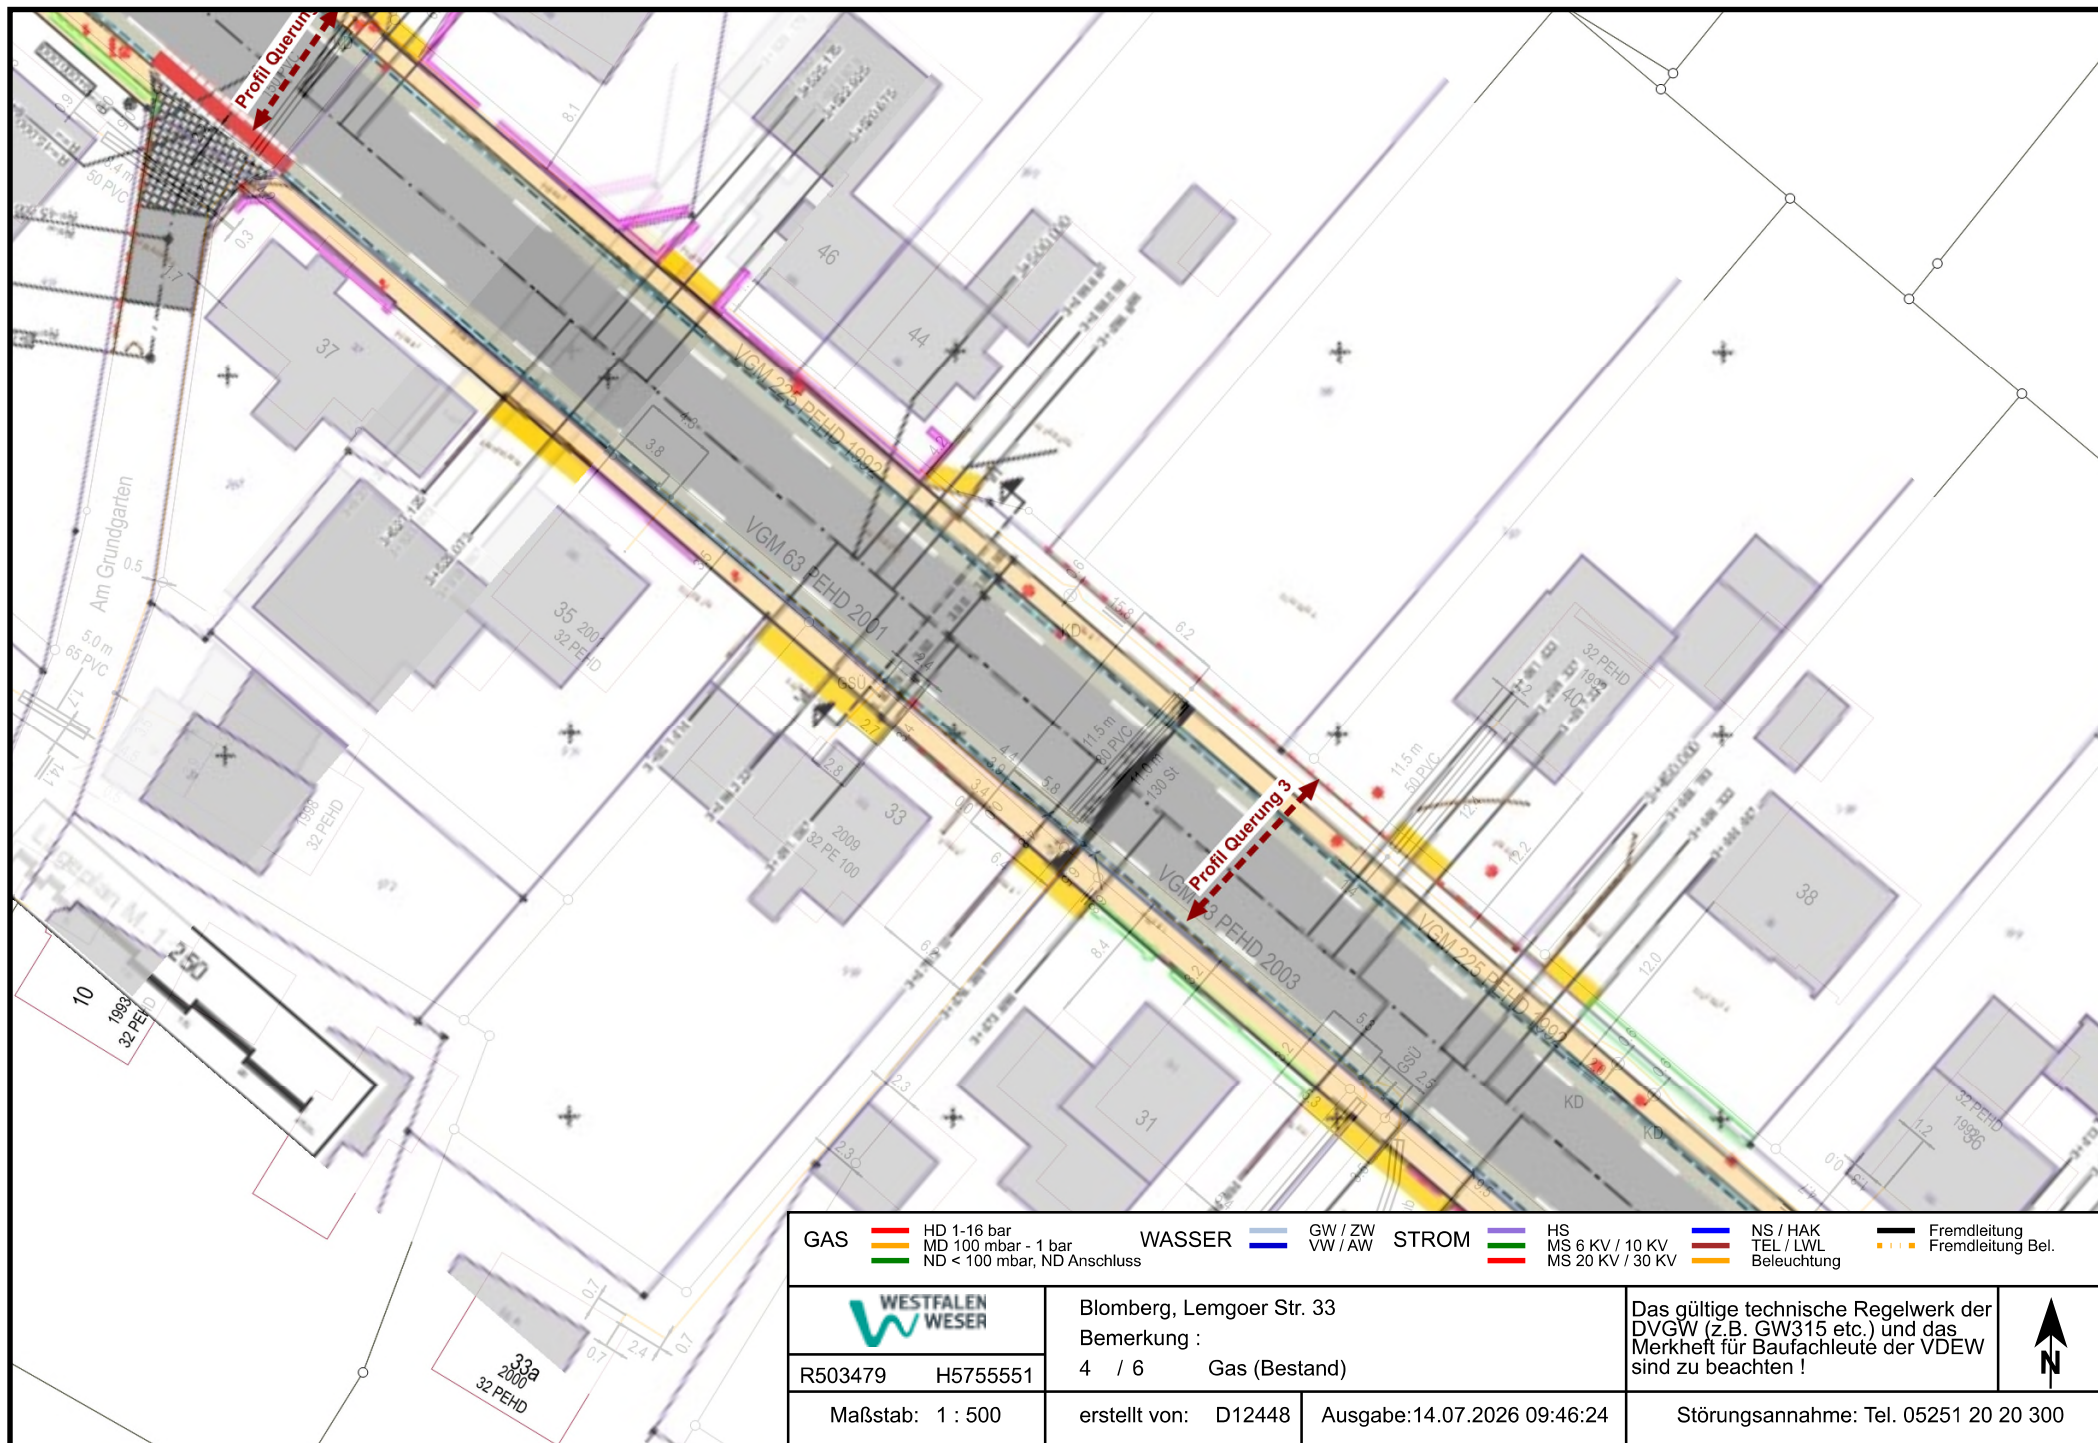

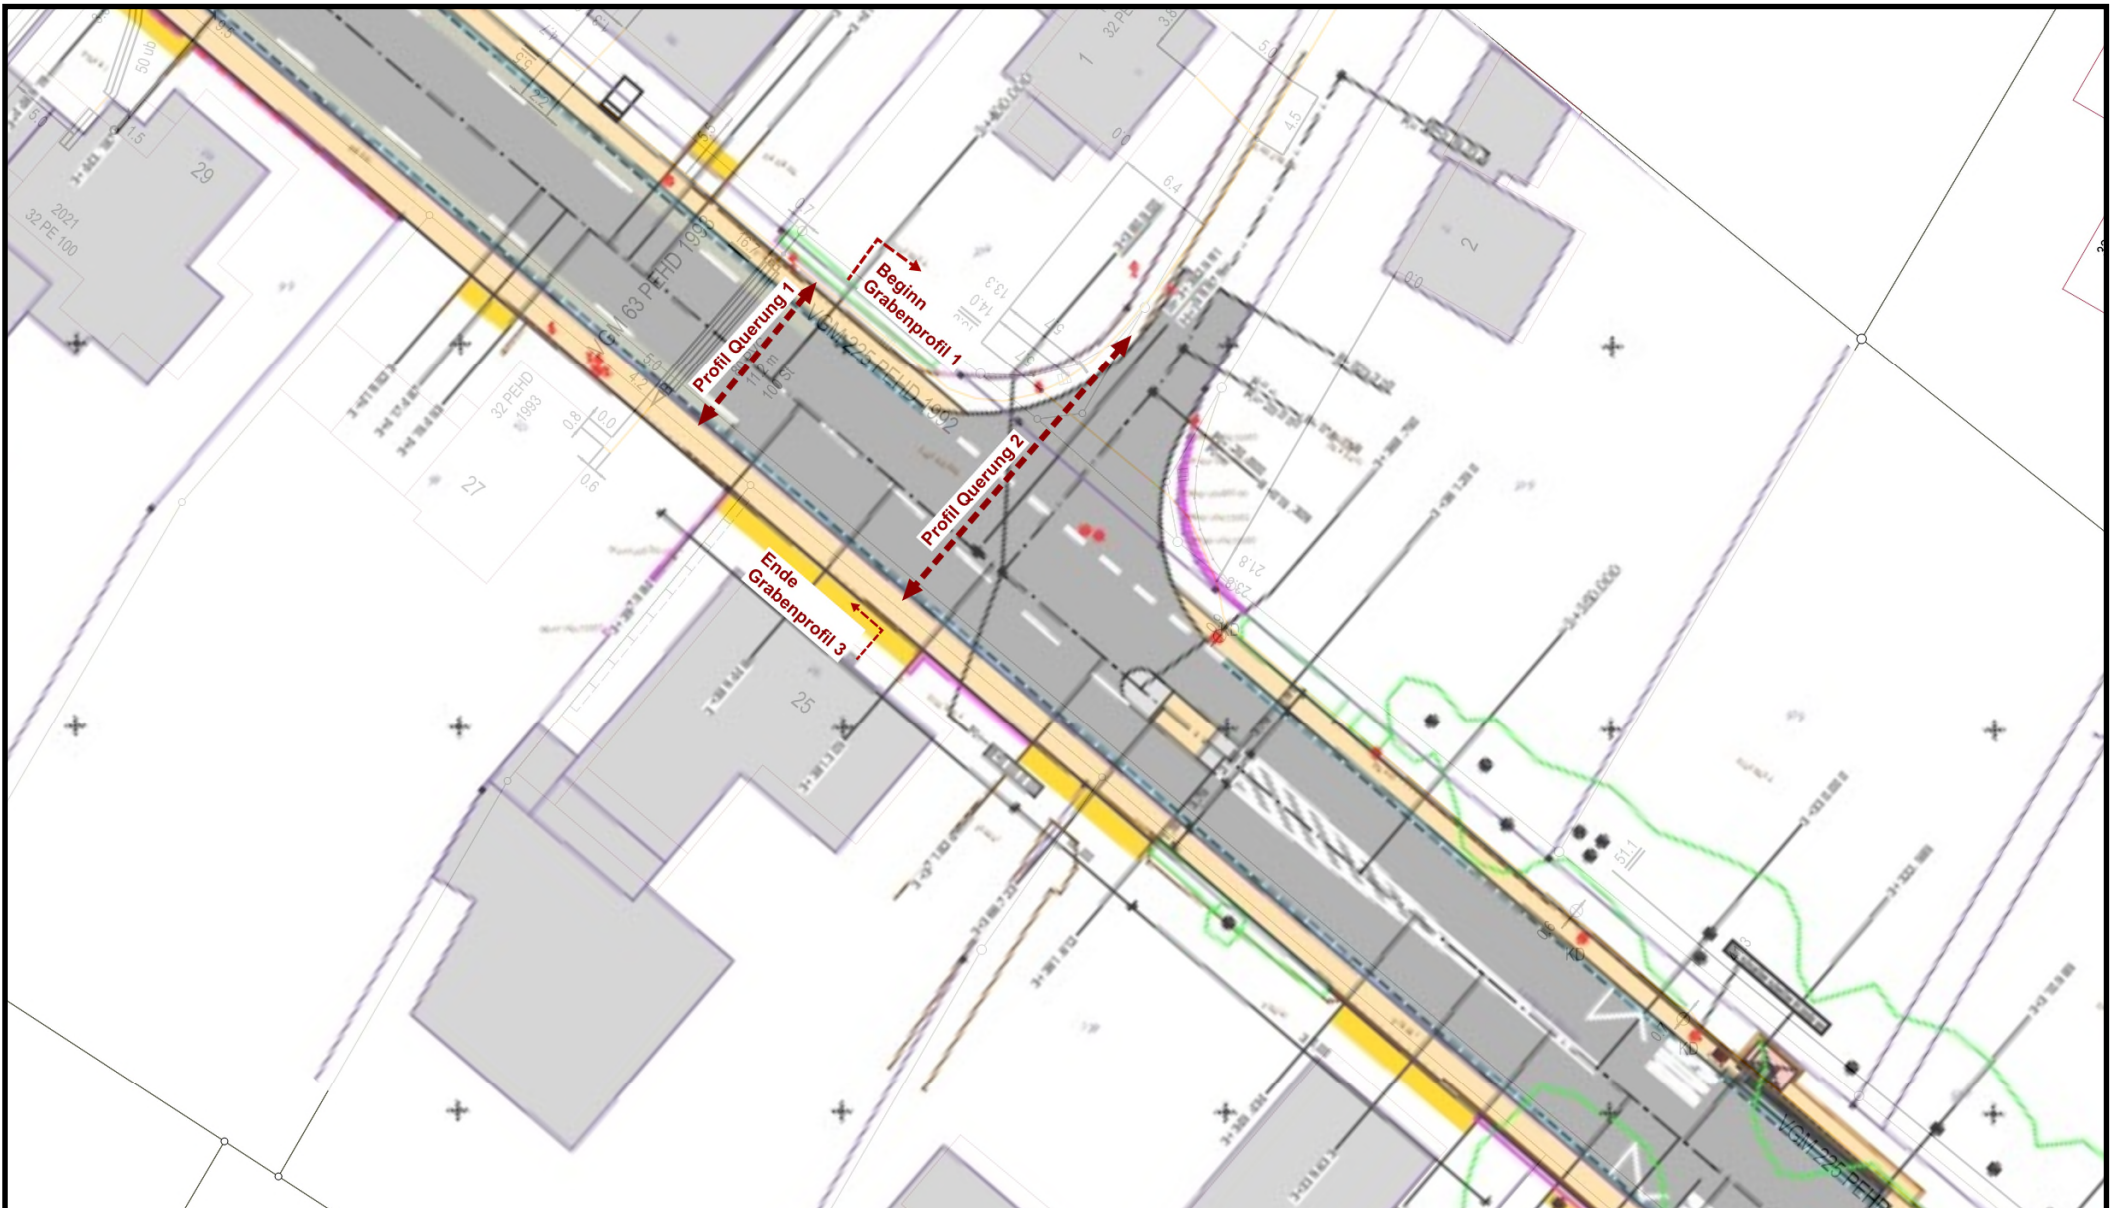

GAS HD 1-16 bar MD 100 mbar - 1 bar ND < 100 mbar, ND Anschluss		WASSER GW / ZW VW / AW	STROM HS MS 6 KV / 10 KV MS 20 KV / 30 KV	NS / HAK TEL / LWL Beleuchtung	Fremdleitung Fremdleitung Bel.
WESTFALEN WESER		Blomberg, Lemgoer Str. 25 Bemerkung : 5 / 6 Gas (Bestand)		Das gültige technische Regelwerk der DVGW (z.B. GW315 etc.) und das Merkheft für Baufachleute der VDEW sind zu beachten !	
R503563	H5755475			N	
Maßstab: 1 : 500		erstellt von: D12448	Ausgabe:14.07.2026 09:46:25		Störungsannahme: Tel. 05251 20 20 300

