


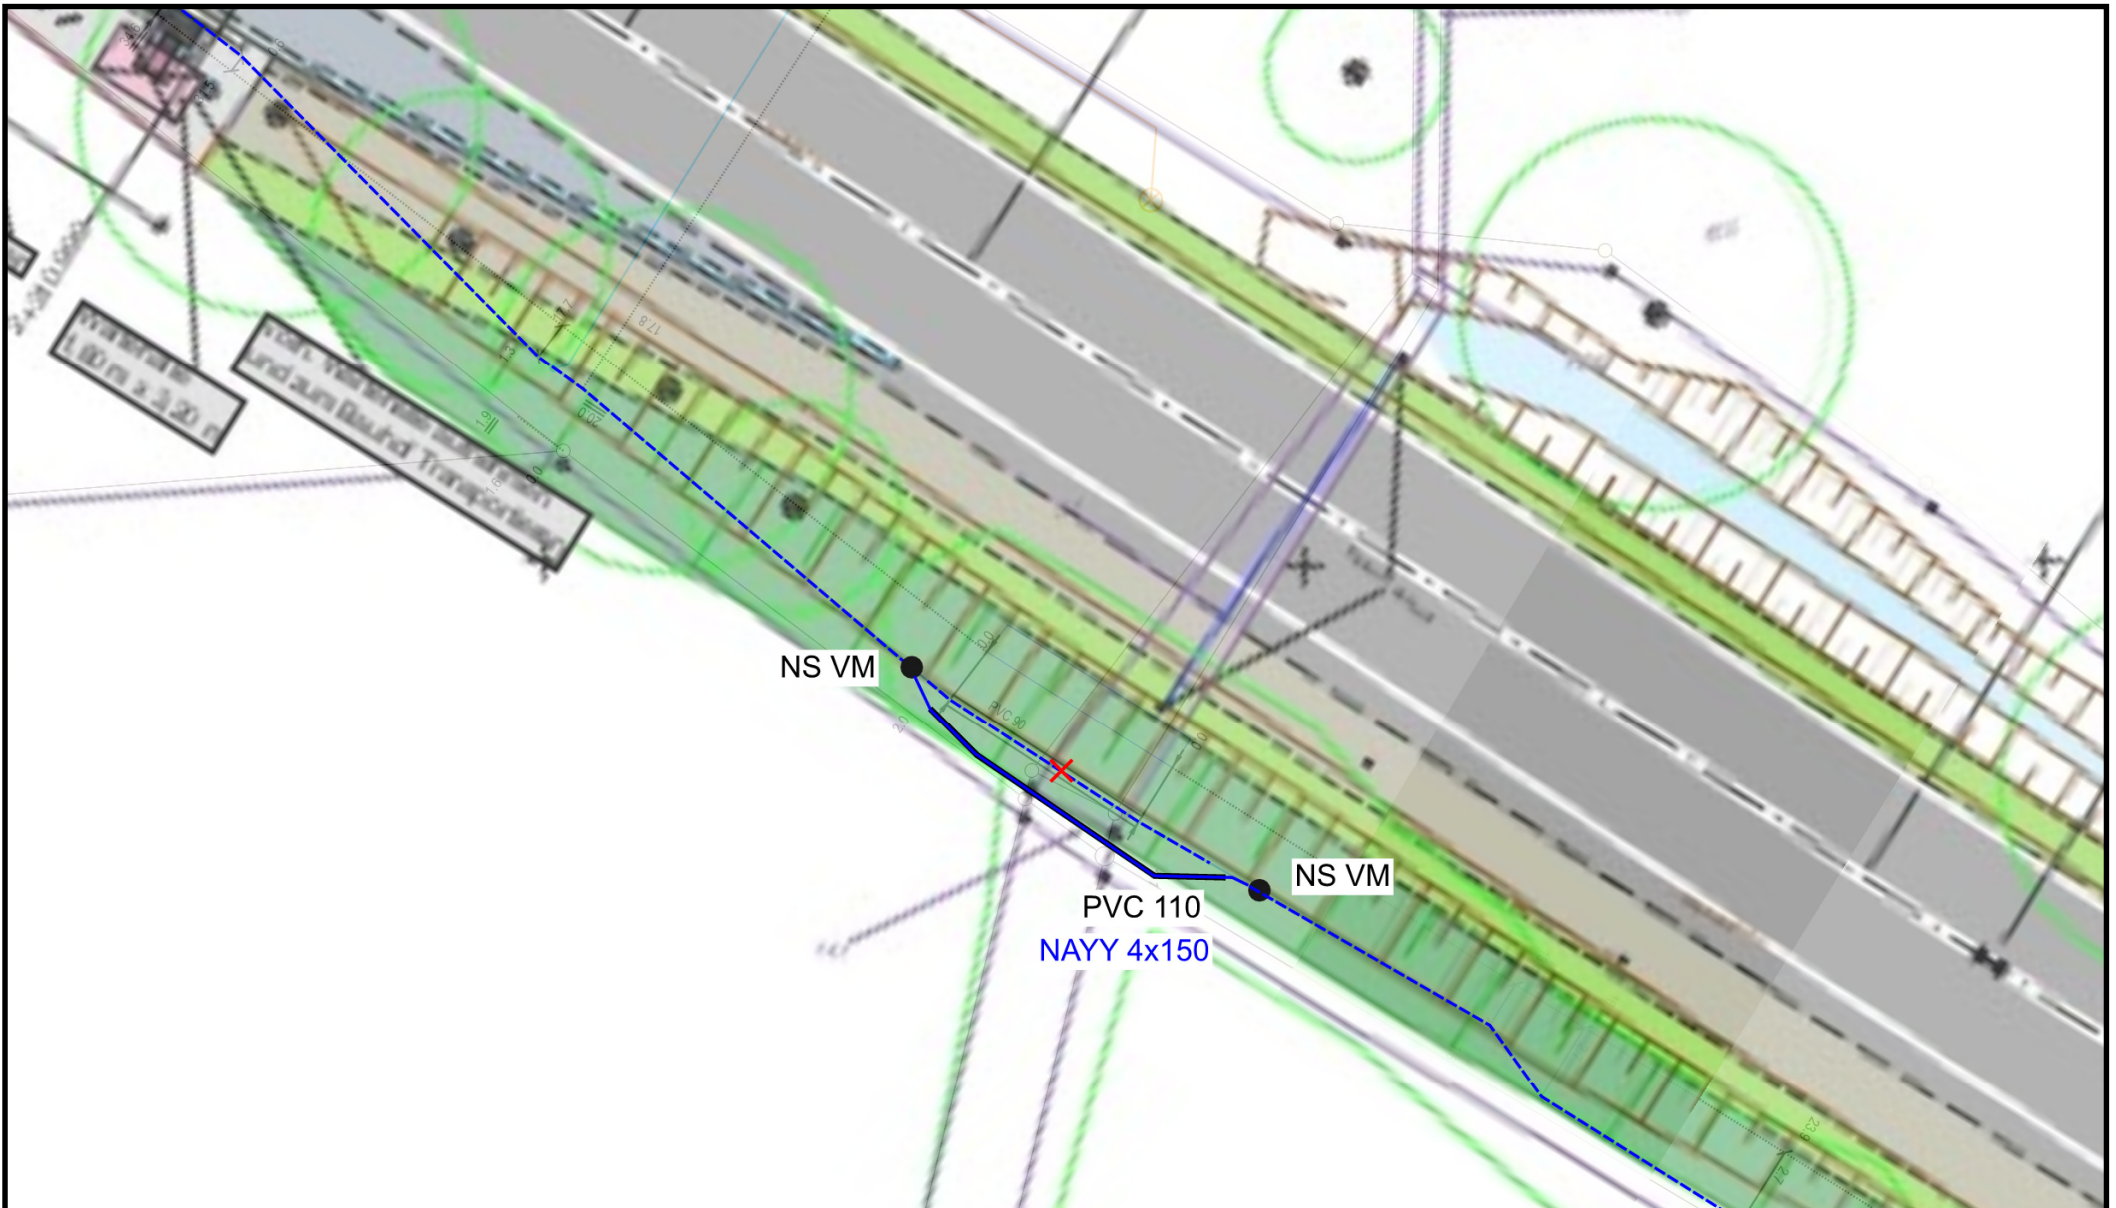

GAS HD 1-16 bar MD 100 mbar - 1 bar ND < 100 mbar, ND Anschluss		WASSER GW / ZW VW / AW		STROM HS MS 6 KV / 10 KV MS 20 KV / 30 KV		NS / HAK TEL / LWL Beleuchtung		Fremdleitung Fremdleitung Bel.	
WESTFALEN WESER		Blomberg, Blomberger Str. 2 Bemerkung : 1 / 1 Strom (Bestand)				Das gültige technische Regelwerk der DVGW (z.B. GW315 etc.) und das Merkblatt für Baufachleute der VDEW sind zu beachten !			
R504492 H5754894		erstellt von: D12448		Ausgabe:14.07.2026 09:54:02		Störungsannahme: Tel. 05251 20 20 300			