


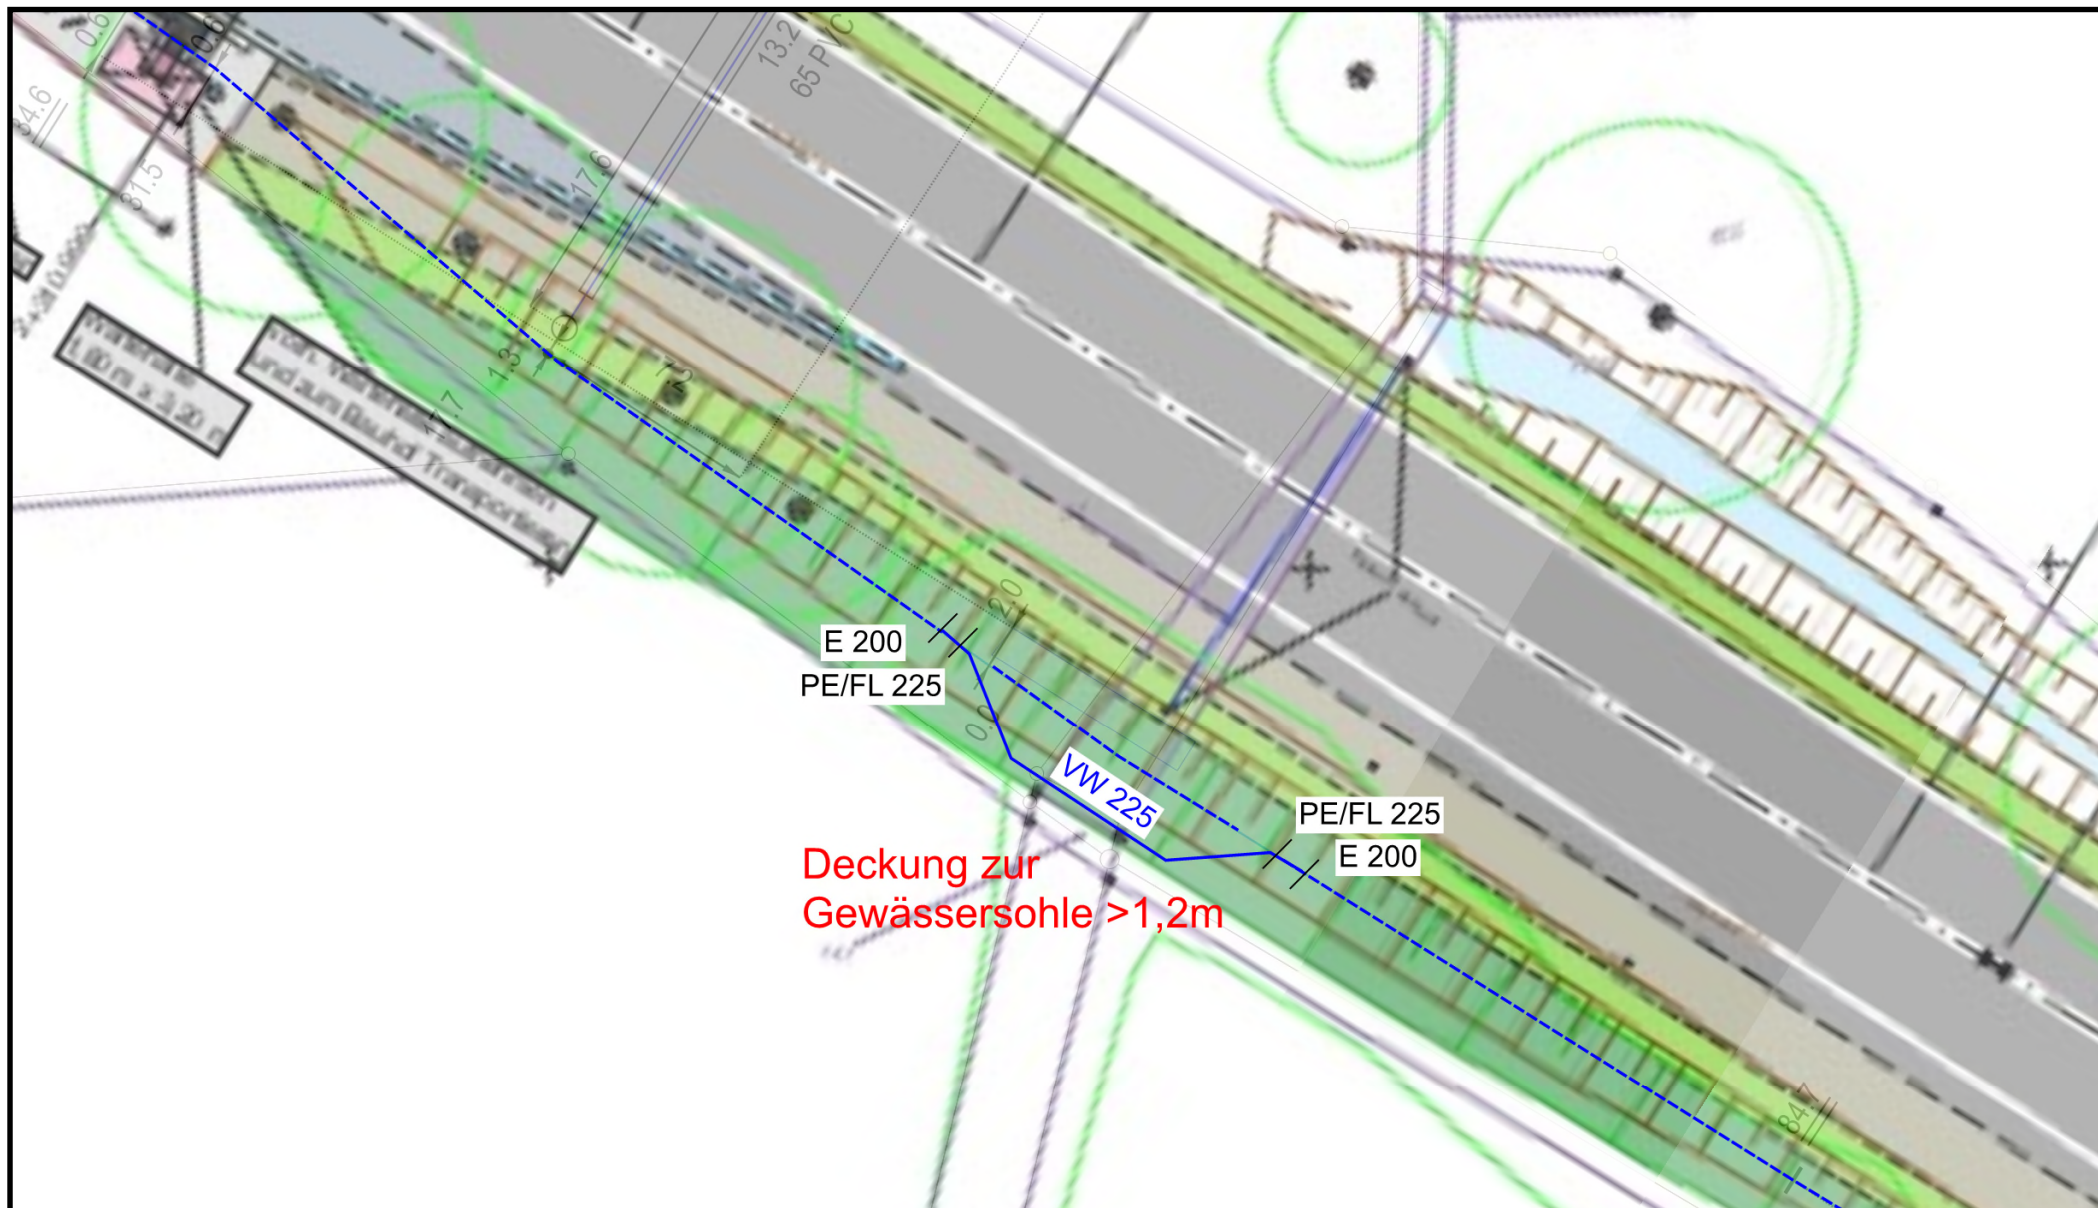

GAS HD 1-16 bar MD 100 mbar - 1 bar ND < 100 mbar, ND Anschluss	WASSER GW / ZW VW / AW	STROM HS MS 6 KV / 10 KV MS 20 KV / 30 KV	NS / HAK TEL / LWL Beleuchtung	Fremdleitung Fremdleitung Bel.
 R504492 H5754894 Maßstab: 1 : 250	Blomberg, Blomberger Str. 2 Bemerkung : 1 / 1 Wasser (Bestand) erstellt von: D12448 Ausgabe: 14.07.2026 09:54:38			Das gültige technische Regelwerk der DVGW (z.B. GW315 etc.) und das Merkblatt für Baufachleute der VDEW sind zu beachten ! Störungsannahme: Tel. 05251 20 20 300