


Grundriss M.1:100

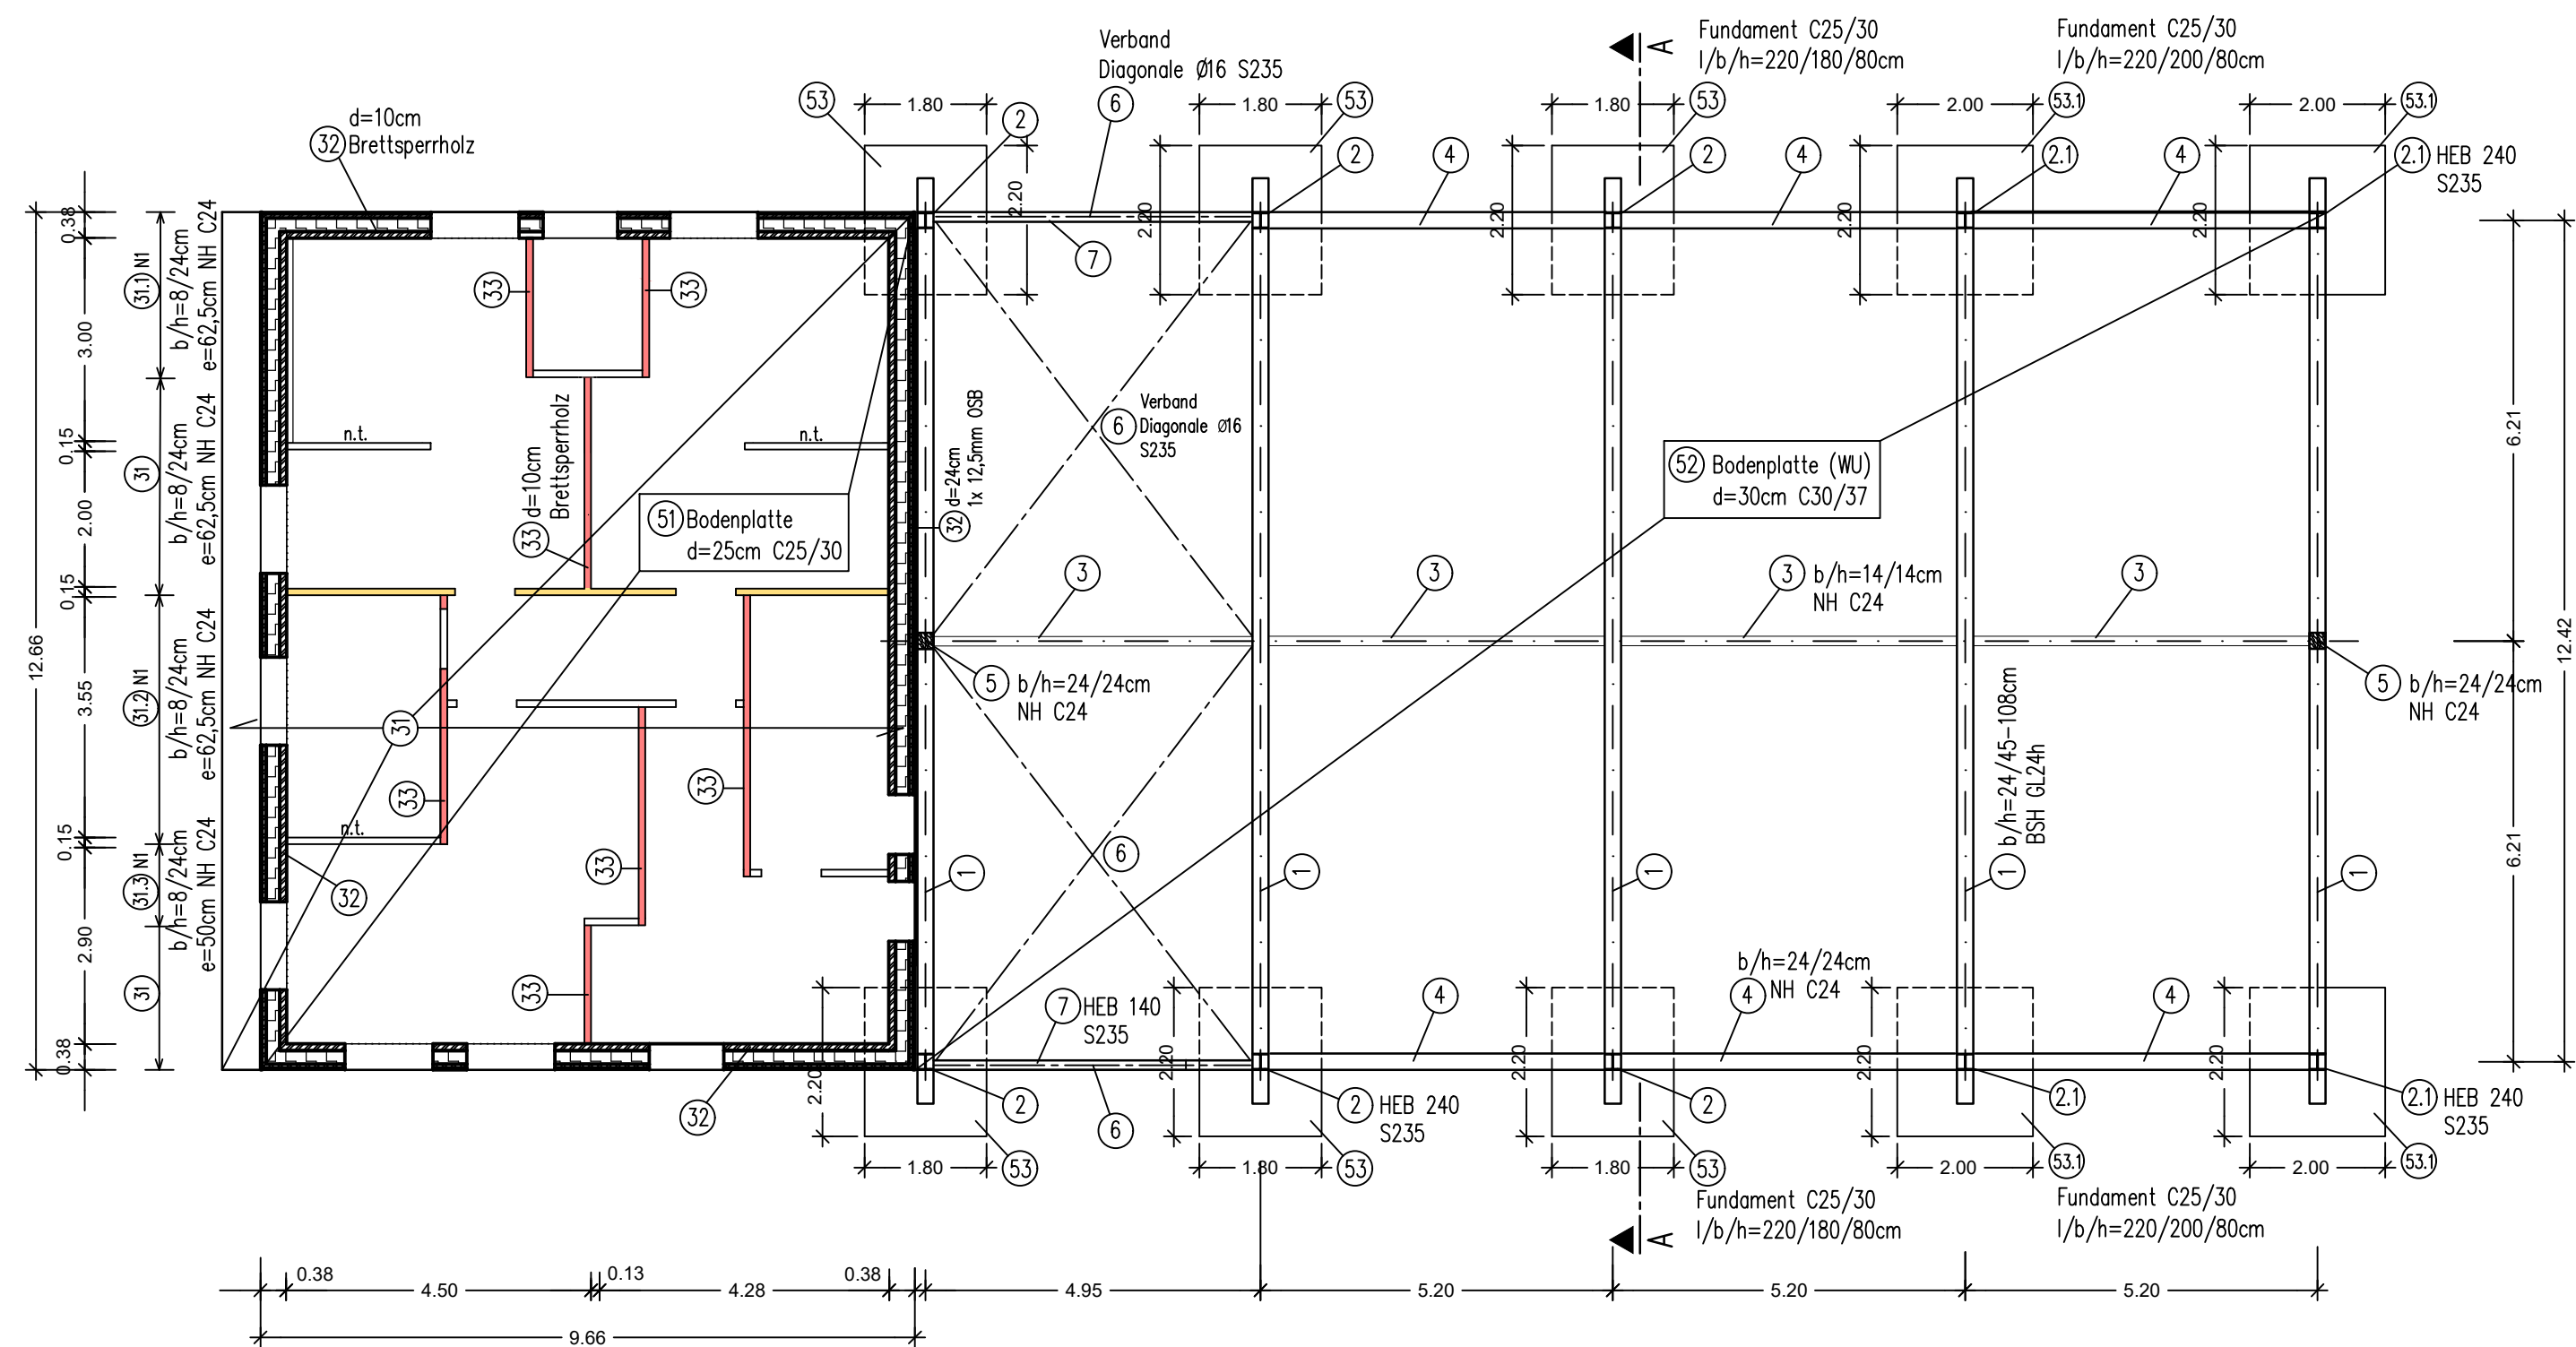

Als Aussteifung des Flachdaches sind Windrispen anzuordnen!


Die Außenwände sowie die tragenden Innenwände sind an den Wandenden am Fußpunkt zugfest anzuschließen!


tragende Innenwand  
zusätzliche Aussteifungswand

Es ist das Bodengutachten von MKP Müller-Kirchenbauer Ingenieurgesellschaft MBH vom 21.08.25 zu berücksichtigen.

Umlaufend unter der Bodenplatte ist eine Frostschräge mit den Abmessungen b/h = 25/80cm anzuordnen.

Schnitt A-A M.1:100

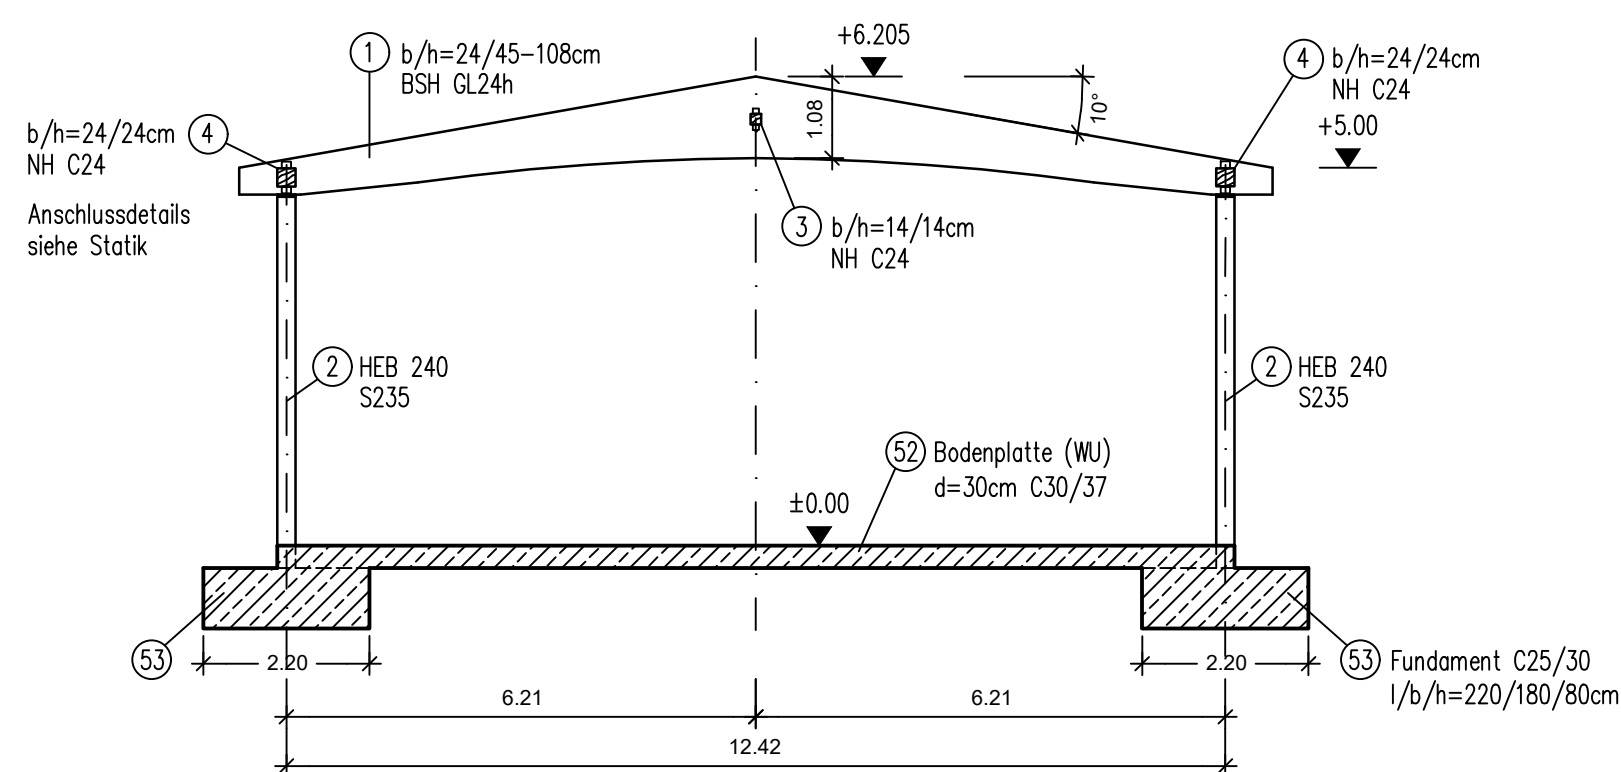

A		Nachtrag N1 Änderung Tragkonstruktion Büro/Umkleide	20.01.26
Index		Änderung	Datum
BAUSTOFFE:			
BETON:	C25/30		
SAUBERKEITSSCHICHT:	C20/25		
BETONSTAHL:	B500 A/B		
STAHLKONSTRUKTION:	S235		
MAUERWERK:	-		
HOLZ:	NH C24, BSH GL24h		
<div><div></div><div><b>DR.-ING. W. HARTMANN UND PARTNER</b> INGENIEURGESELLSCHAFT MBH</div></div>		<div>Hartmann und Partner Ingenieurgesellschaft mbH Mindener Strasse 78 · 32049 Herford fon: 05221 9821-0 post@hartmann-partner.net www.hartmann-partner.net</div>	
Bauherr	KREIS LIPPE - Der Landrat Felix-Fechenbach-Straße 5, 32756 Detmold		
Bauvorhaben	Errichtung eines Forstbetriebshofes Wistinghauser Senne, 33813 Oerlinghausen		
Planinhalt	Positionsplan Grundriss und Schnitt		Blattgröße: A2
Maßstab	Datum	Name	Projekt-Nr.: 002-25
	gez. 27.10.2025	Siw.	Blatt-Nr.: P-01A
	gepr. 27.10.2025	Hech.	