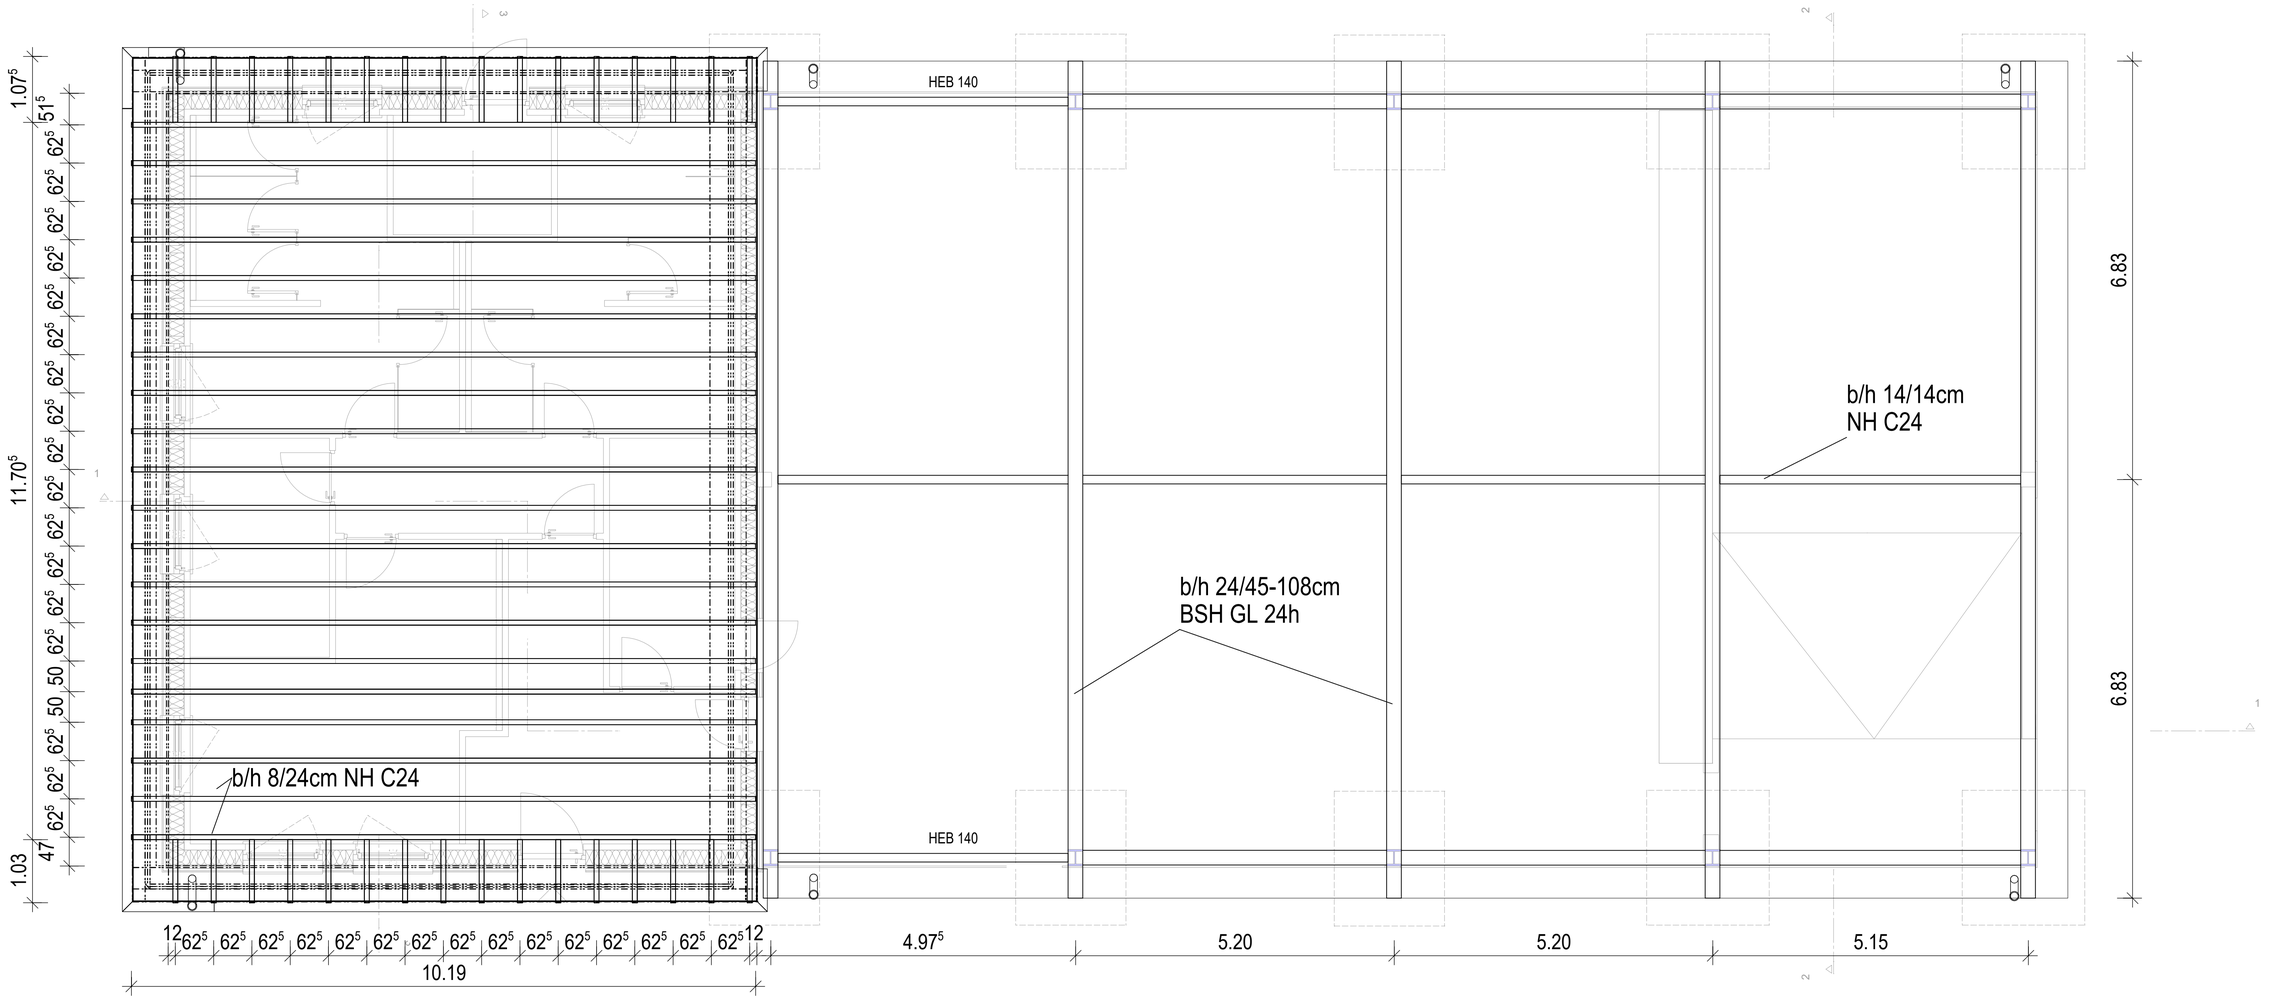

Bauvorhaben:
Errichtung eines Forstbetriebshofes

Bauort:
33813 Oerlinghausen, Im Urland 1

KREIS LIPPE

Grundstück:

Gemeinde:	Oerlinghausen	Flur:	10
Gemarkung:	Oerlinghausen	Flurstück:	849
Bauort:	Wistinghauser Senne		

Planinhalt: **Balkenlage**

Plan-Nr.: 2
Maßstab: 1:50
Plotdatei : PL 6
Gezeichnet : F.Sporkmann
Datum: 02.02.2026

Bauherr: KREIS **LIPPE**
Der Landrat
Felix-Fechenbach-Straße 5
32756 Detmold

Planung: KREIS **LIPPE** Der Landrat
Techn. Gebäudemanagement
Felix-Fechenbach-Straße 5
32756 Detmold

Unterschrift Bauherr:

Unterschrift Planer: