




1 - 1

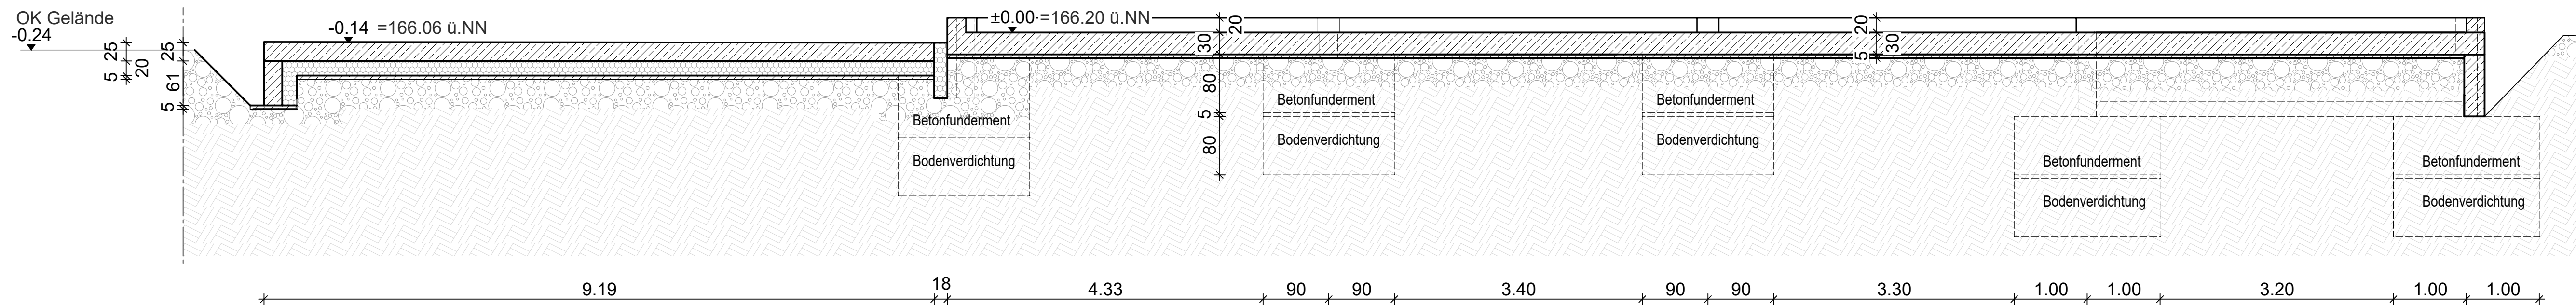


2 - 2

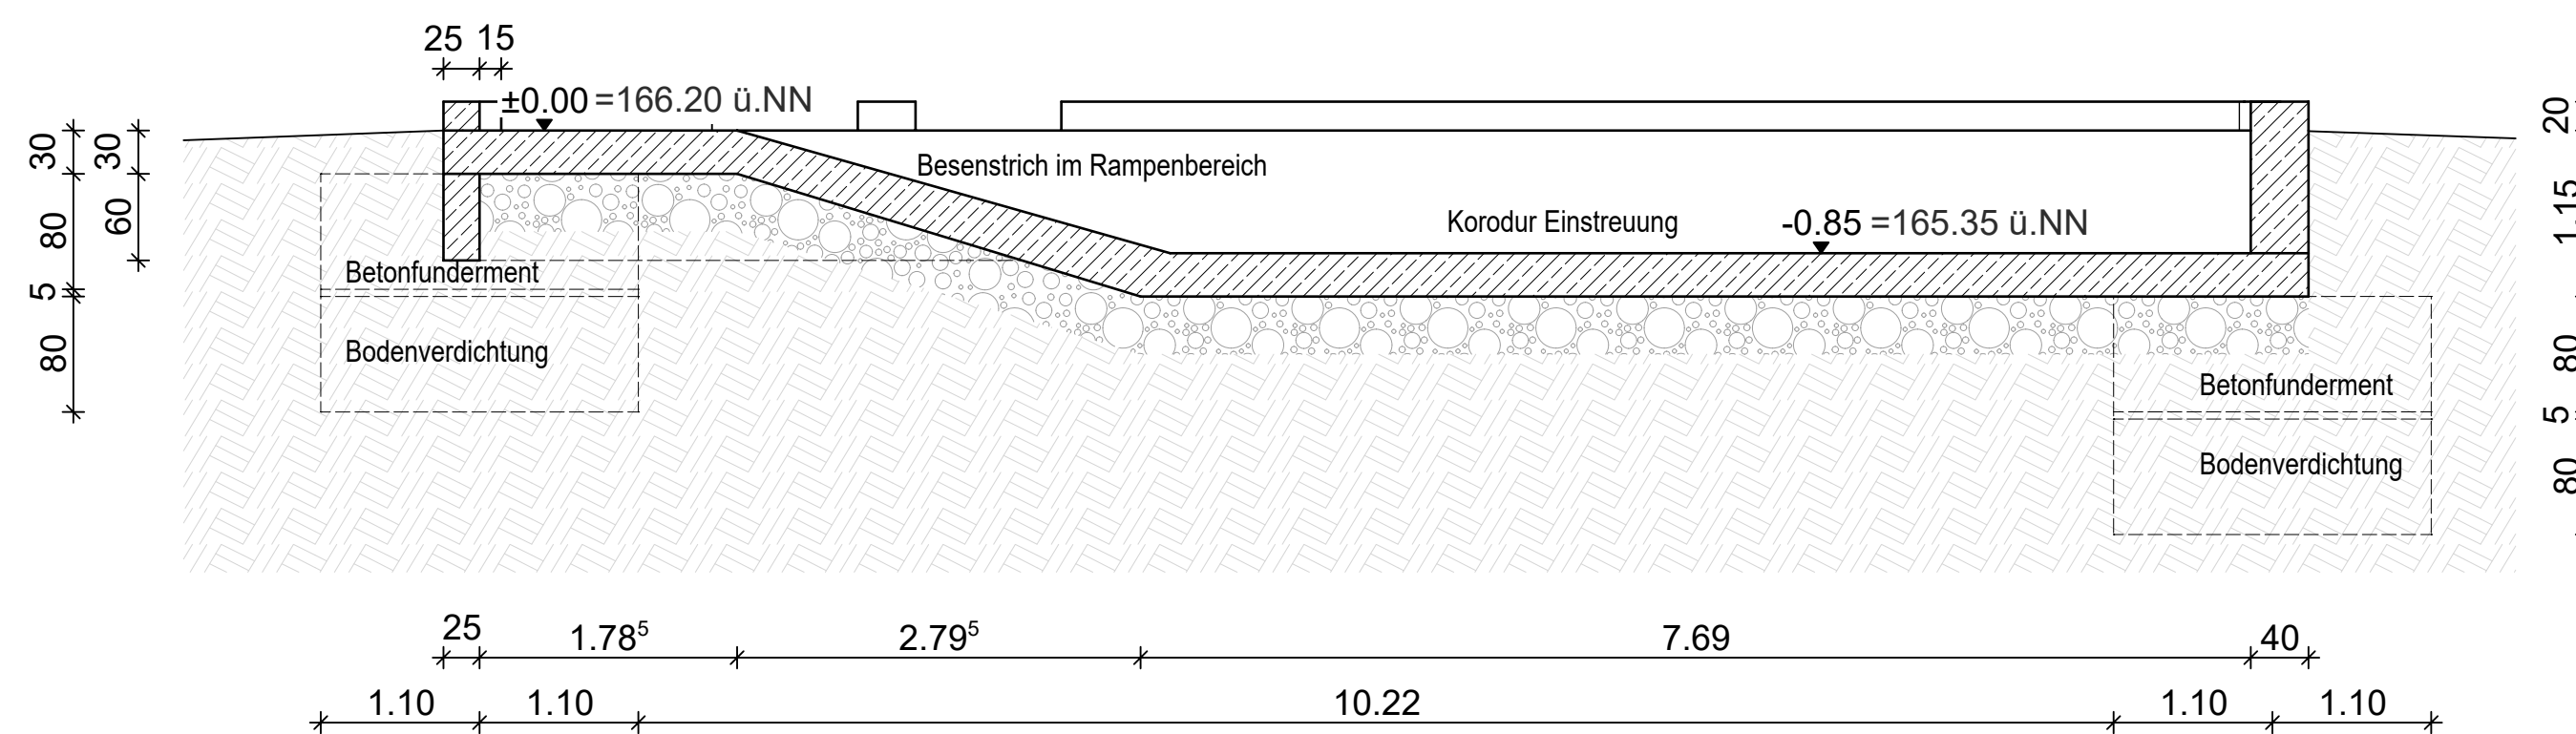



5 - 5

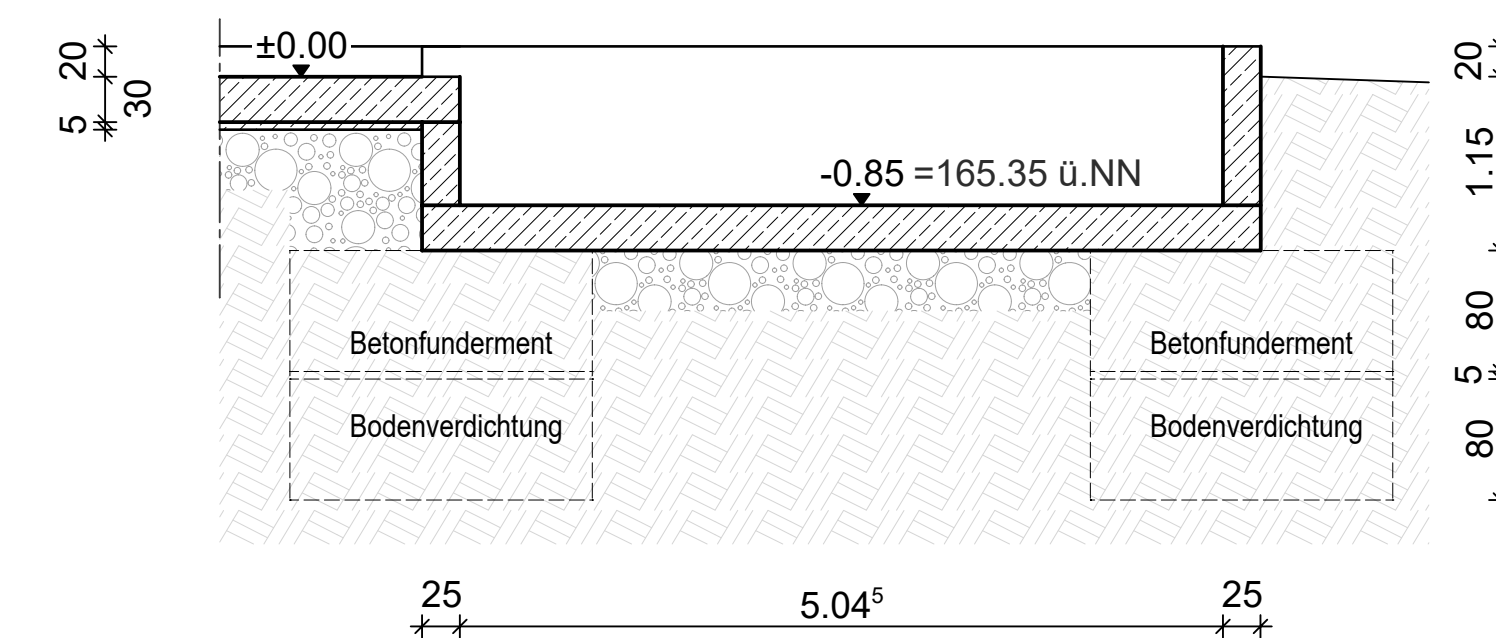

3 - 3

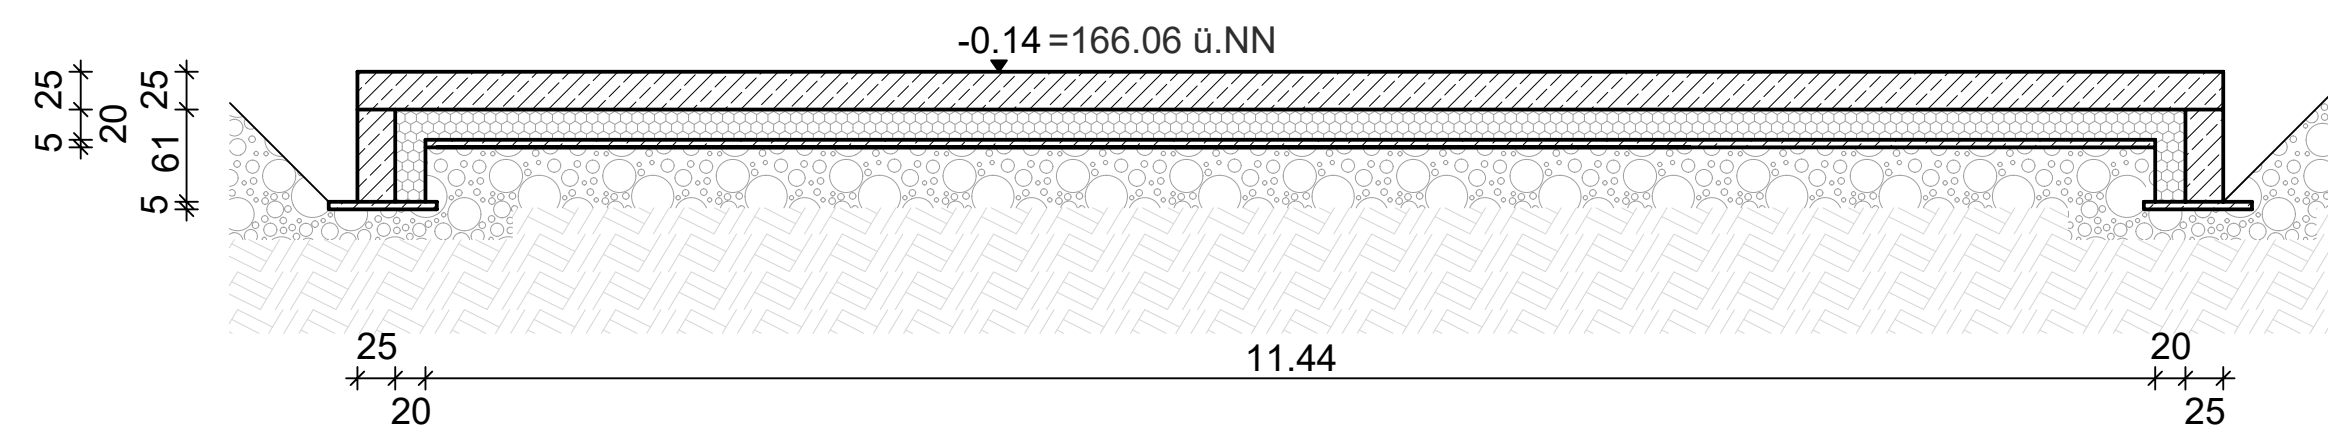

4 - 4

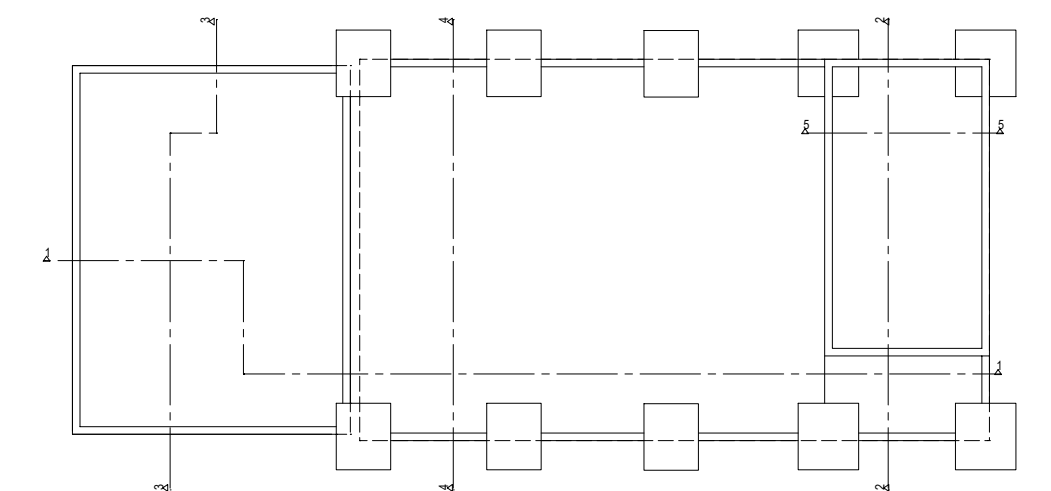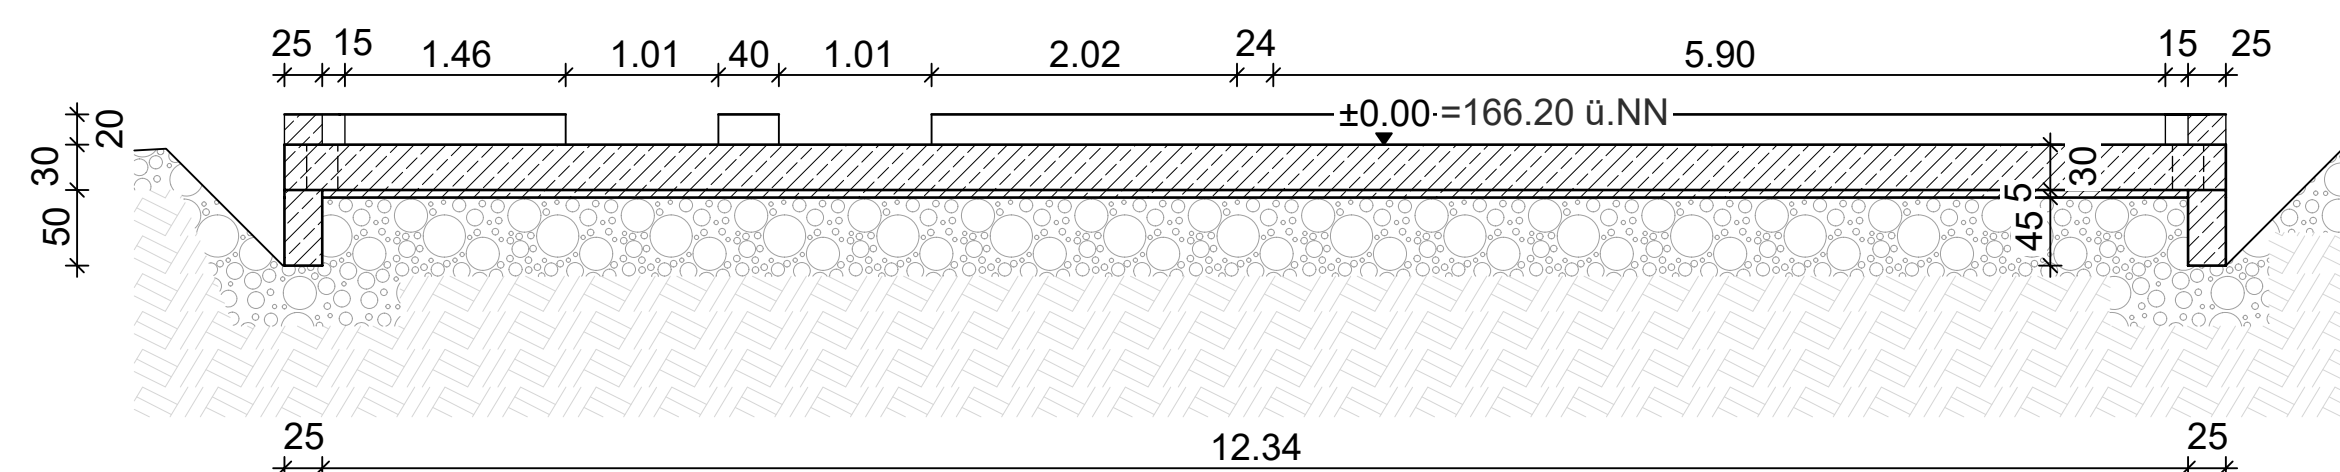

Bauvorhaben: Errichtung eines Forstbetriebshofes		 KREIS LIPPE	
Bauort: 33813 Oerlinghausen, Im Umland 1			
Grundstück: Gemeinde: Oerlinghausen Flur: 10 Gemarkung: Oerlinghausen Flurstück: 849 Bauort: Wistinghauser Senne			
Planinhalt: Schnitt 1-1, 2-2, 3-3, 4-4 Erdreich		Plan-Nr.: 2	
		Maßstab: 1:50	
Bauherr: KREIS LIPPE Der Landrat Felix-Fechenbach-Straße 5 32756 Detmold		Planung: KREIS LIPPE Der Landrat Techn. Gebäudemanagement Felix-Fechenbach-Straße 5 32756 Detmold	
		Plotdatei : PL 9950 Gezeichnet : F.Sporkmann Datum: 24.03.2026	
Unterschrift Bauherr:		Unterschrift Planer:	