



**Kreis Lippe
Katasteramt**


Felix-Fechenbach-Straße 5
32756 Detmold

Auszug aus dem Liegenschaftskataster

Flurkarte NRW 1:1000

Flurstück: 1918
Flur: 2
Gemarkung: Asemissen
Heeper Straße, Leopoldshöhe

Erstellt: 05.05.2026
Zeichen:

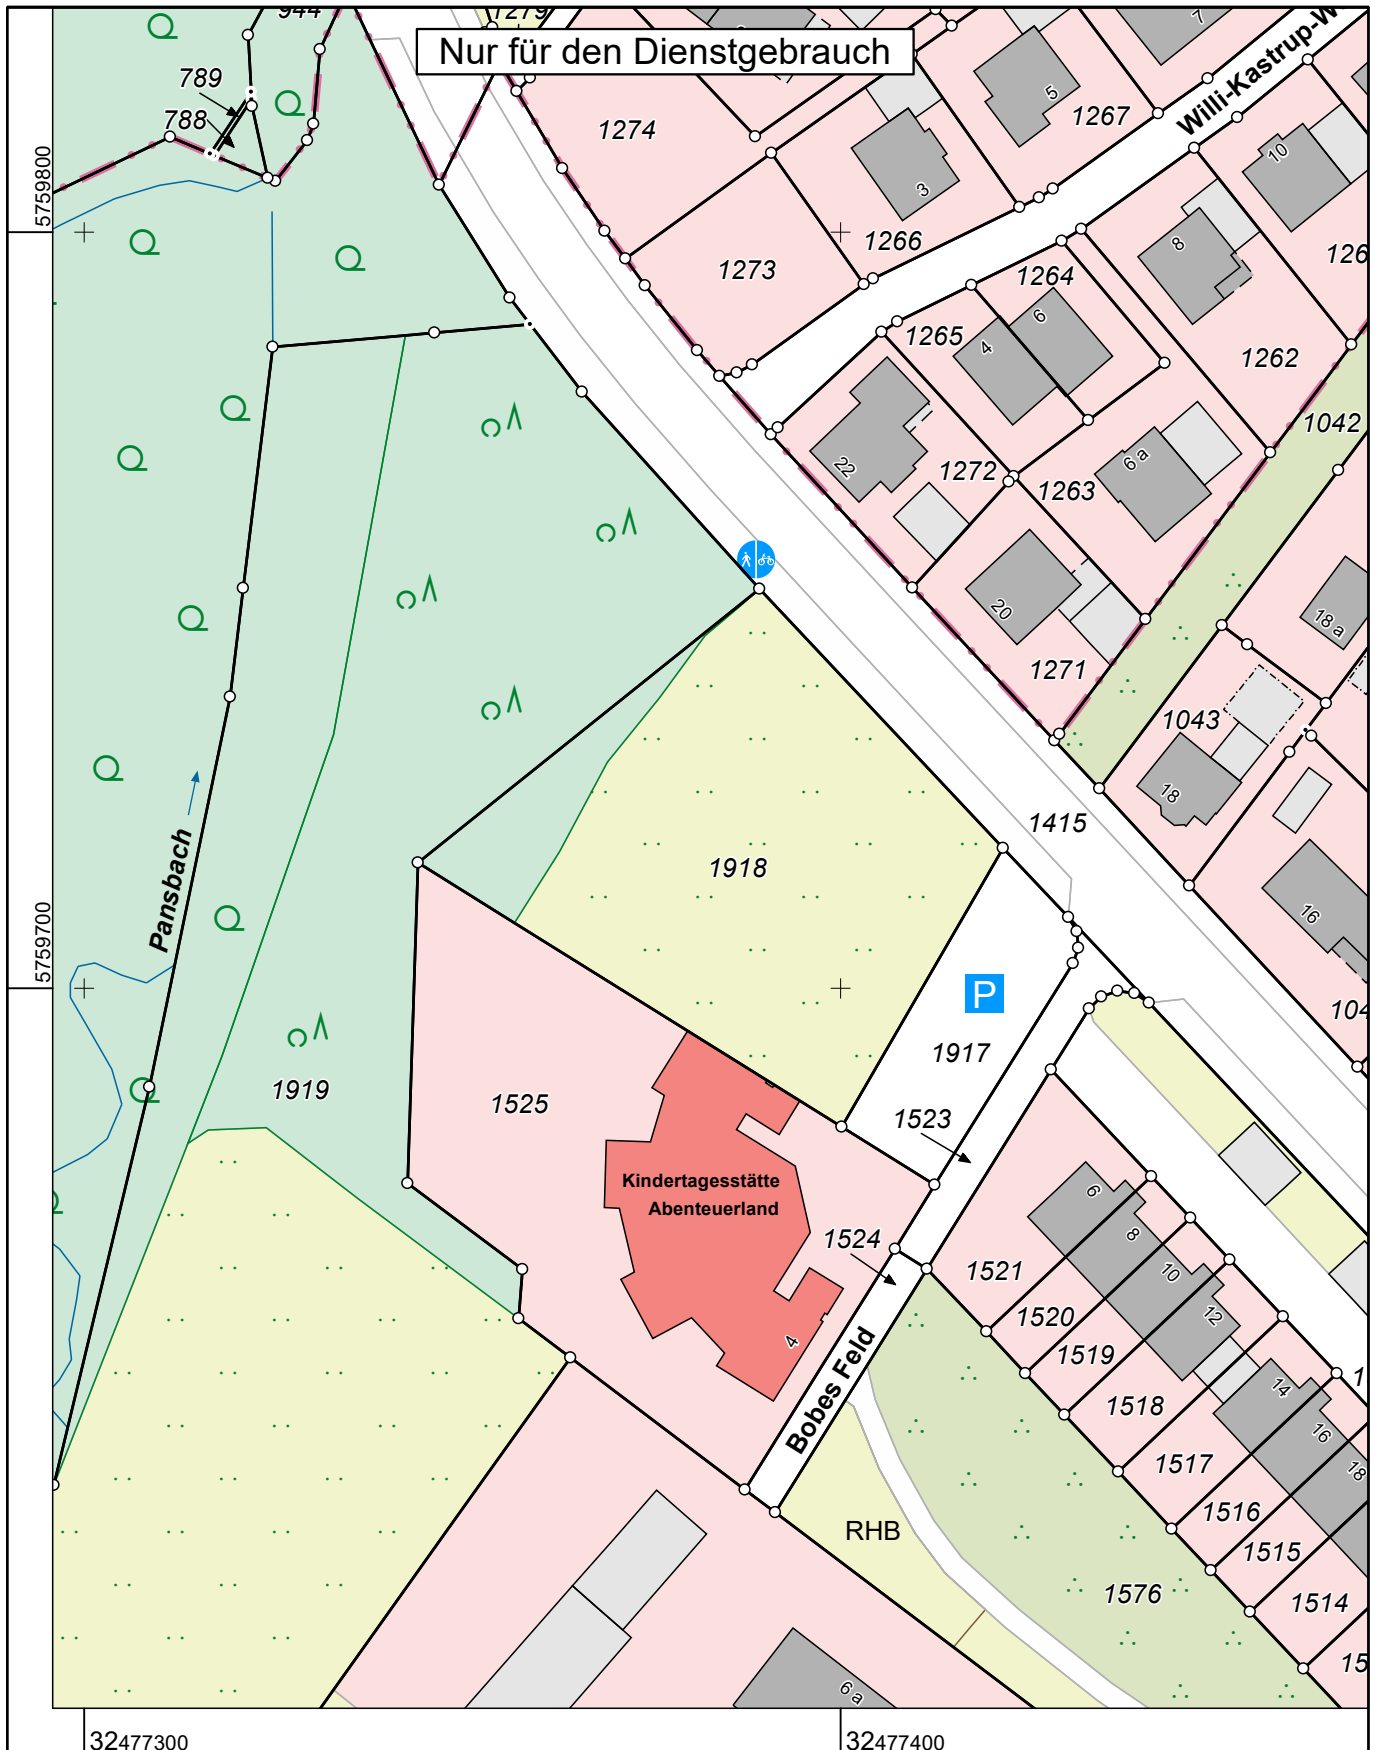

Maßstab 1 : 1000

Gefertigt im Auftrag des Kreises Lippe durch: Leopoldshöhe amtlich, Kirchweg 1, 33818 Leopoldshöhe

Die Nutzung dieses Auszuges ist im Rahmen des § 11 (1) DVOzVermKatG NRW zulässig. Zuwiderhandlungen werden nach § 27 VermKatG NRW verfolgt.