


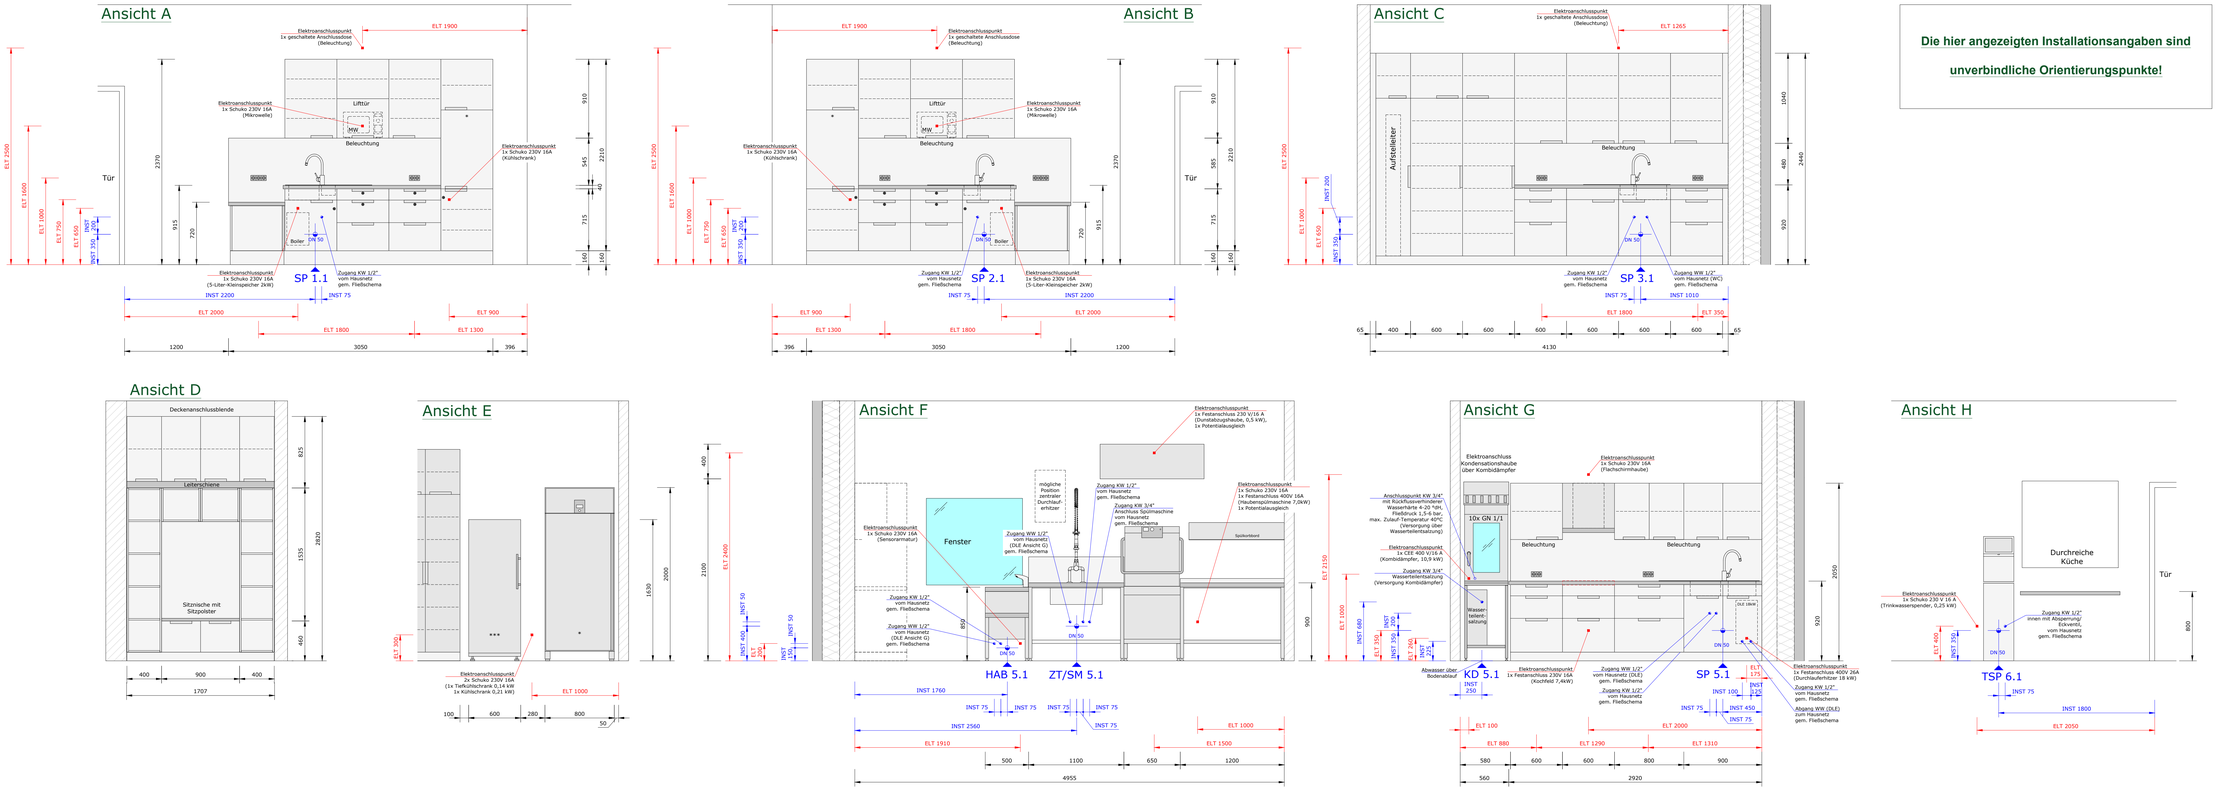

1:25

Die hier angezeigten Installationsangaben sind unverbindliche Orientierungspunkte!

1:50

Bauherr:	Stadt Gronau
Projekt:	Familienzentrum Dinkelnest
Ort:	Gronau
Fachbereich:	Küchen
Geschoss:	EG
Plantyp:	Einrichtungsplan
bearbeitet:	14.04.2026 MK
Freigabe am:	
durch:	
Plan vom:	
Maßstab:	1:50/1:25- A0

Hinweise/Besonderheiten:

- Wasserhärte 20°dH

bauseitig:
- Abluftventilator für Ablufthaube Spülmaschine
- Absicherung, es sind Fehlerstromschutzschalter RCD Typ B einzusetzen
- Fliegengitter an Küchenfenster

Symbollegende:

= Bodenablauf, bauseits