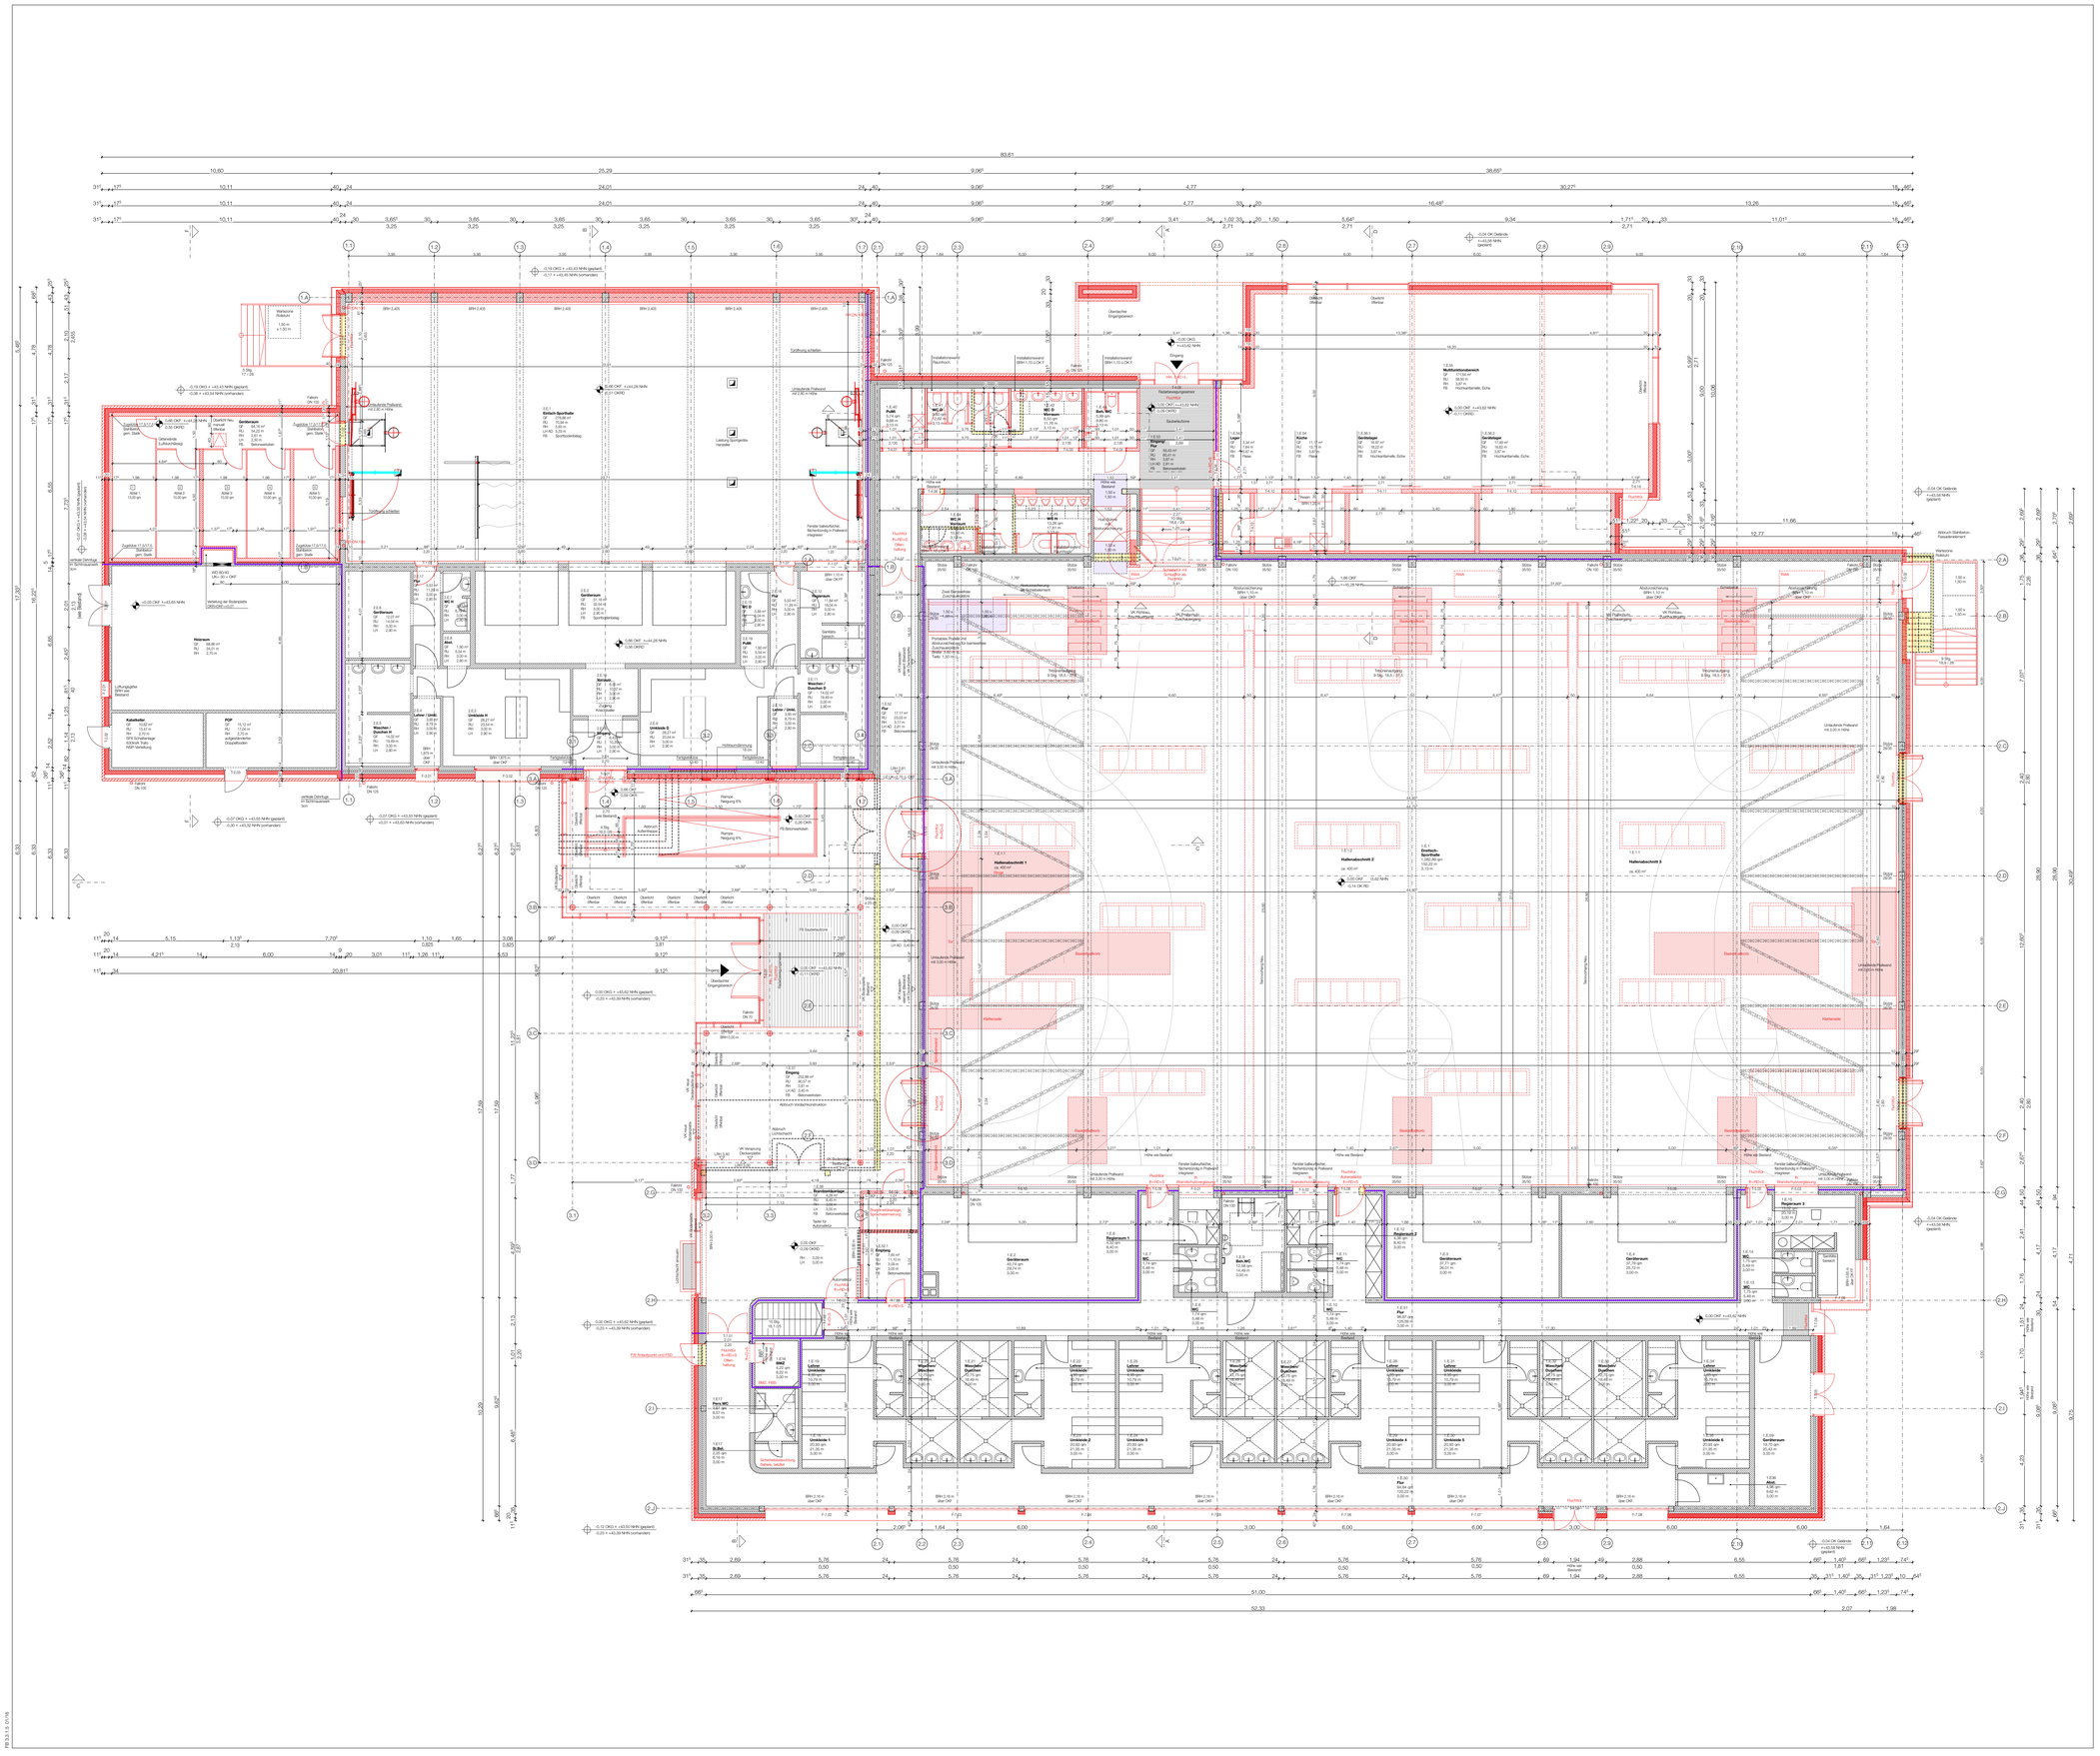

## Legende

| | |
|---|---|
| Abbruch | Alle Masse sind Rohbaumasse |
| Bestand | Alle Tueren ab OKR vermasst |
| Neubau | Alle Masse sind an Ort und Stelle verantwortlich zu ueberpruefen |
| Leichtbauwand | Unstimmigkeiten sind mit der oertlichen Bauleitung abzuklaeren |
| Mauerwerk | |
| Stahlbeton | Diese Werkplaene haben nur Gueltigkeit in Verbindung mit den Schlitz- und Durchbruchsplaenen der Tragwerksplanung und dem Brandschutzkonzept |
| Klinkermauerwerk | |
| Waermedämmung hydrophobiert | |
| Waermedaemmung nicht hydrophobiert | |

## Legende Brandschutz

| | |
|---|---|
| fb | feuerbeständig |
| fh | feuerhemmend |
| RD | rauchdicht |
| D | dicht |
| S | selbstschließend |

## Legende Abkürzung

| | | | |
|---|---|---|---|
| OKF | Oberkante Fertigfußboden | BD | Bodendurchbruch |
| OKRB | Oberkante Rohboden | DD | Deckendurchbruch |
| UKRB | Unterkante Rohboden | WD | Wanddurchbruch |
| UKAD | Unterkante Abhangdecke | AHD | Abhangdecke |
| UKRD | Unterkante Rohdecke | LH | Lichte Raumhöhe |
| OKG | Oberkante Geländе | i.L. | im Lichten |
| BRH | Brüstungshöhe | | |

| Index | Datum | Name | Änderung |
|---|---|---|---|

VORABZUG

Grundriss

Erdgeschoss

Sanierung Sporthallen
Gasstraße 22
Gronau Epe (Westf.)

Objektplanung Gebäude
Ausführungsplanung
Bauabschnitt 1 und 2

M 1 // 100

| | |
|---|---|
| Format | DIN A0 |
| Zeichnung | 7177.50.119 |
| Index | – |
| Datum | 03.03.2023 |
| Projektleitung | BRA |
| gezeichnet | MV |
| geprüft | BRA |

Bauherr
Stadt Gronau (Westf.)
Gebäude- und Liegenschaftsmanagement
Konrad-Adenauer-Str. 1
48599 Gronau


Rauh Damm Stiller Partner
Planungsgesellschaft mbH

Schlüsselstraße 5
49525 Hiltrup
Fon 0 23 24 - 92 00 - 0
Fax 0 23 24 - 92 00 - 10
rdspartner@rdspartner.de

www.rdspartner.de


GENERALPLANER RDS PARTNER

FB.3.13.0116